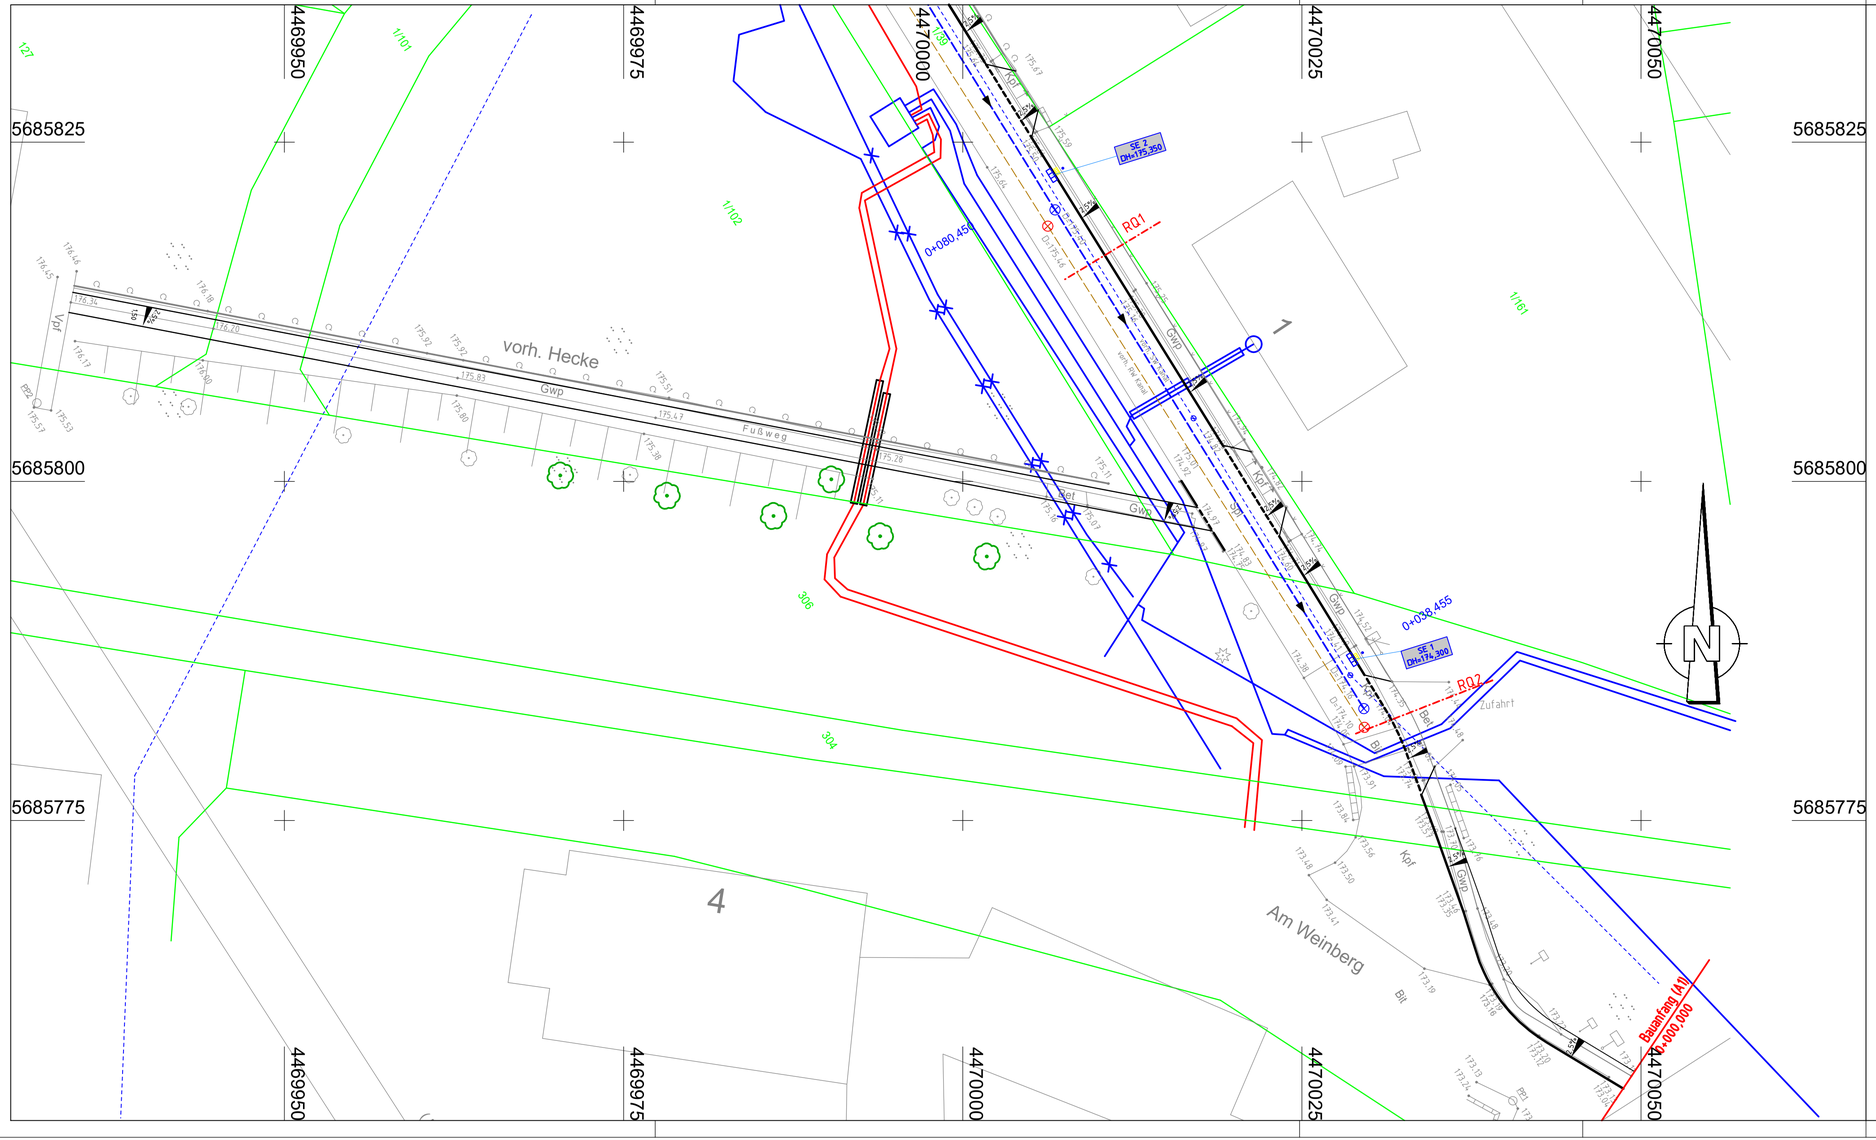

Farberklärung

Geplant

- Rasenbord
- Hochbord
- Rundbord
- Querneigung (2,5 %)
- SE neu

Vorhanden

- vorh. RW Kanal
- vorh. SW Kanal
- vorh. TWL
- vorh. Strom MS
- vorh. Strom HS
- vorh. Tiefbord
- vorh. Hecke
- vorh. SE
- RW Schacht
- SW Schacht
- vorh. Baum
- vorh. Lampe

Stadtverwaltung Querfurt
Markt 1
06268 Querfurt

aufgestellt	Juli 2024	
geprüft	Juli 2024	

Nr.	Art der Änderung	Datum	Zeichen

gilt nur für die Ausschreibung

Auftraggeber: Stadtverwaltung Querfurt
Markt 1
06268 Querfurt

Straße / Abschn.-Nr. / Station:

PPROJS-Nr.:

Unterlage / Blatt-Nr.: 16/1

Leitungsplan 01

Maßstab: 1:250

Erneuerung von Gehwegen in der 'Neuen Straße' und in der Straße 'Am Weinberg' im OT Vitzenburg

aufgestellt:

Querfurt, den 05. Juli 2024

im Auftrag _____

überprüft / genehmigt

Querfurt, _____

Stadt Querfurt

im Auftrag _____

Projekt: 2024HFB01_Gehwege_Vitzenburg_AP Datei: LPL0000110.PLT Objekt: LPL0000110

card_1