



Regelquerschnitt 3

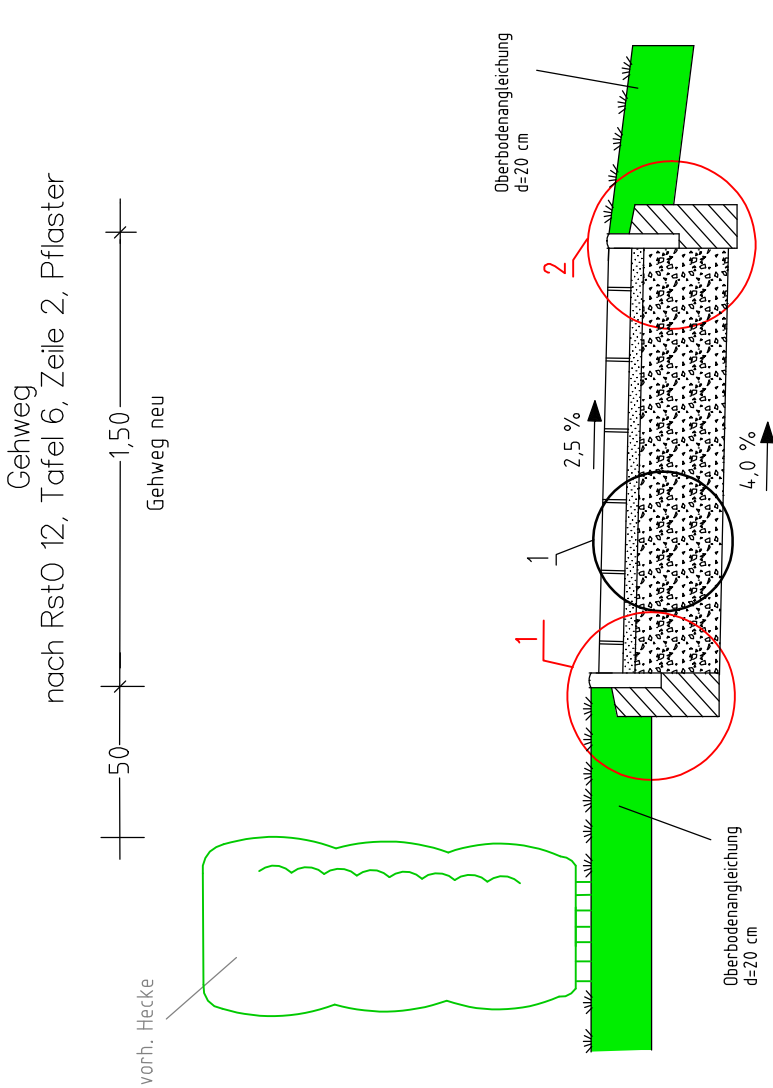


Befestigungsdetail 1 Regelbauweise Gehweg

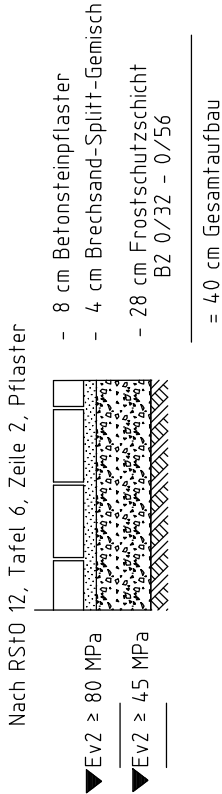

Detail 2 - Rasenbord


Maßstab 1:20
Rasenbord Rb 5x25
mit Rückenstütze aus
Beton C 12/15

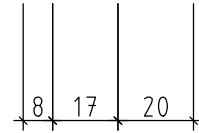

10 | 5

Detail 1 - Rasenbord

Maßstab 1:20
Rasenbord Rb 5x25
mit Rückenstütze aus
Beton C 12/15

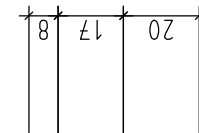

5 | 10



Stadtverwaltung Querfurt
Markt 1
06268 Querfurt

aufgestellt

Juli 2024

geprüft

Juli 2024

Nr.

Art der Änderung

Datum

Zeichen

gilt nur für die Ausschreibung

Auftraggeber Stadtverwaltung Querfurt
Markt 1
06268 Querfurt

Unterlage / Blatt-Nr.: 14.1/3

Regelquerschnitt 3

Straße / Abschn.-Nr. / Station:

Maßstab: 1:25

**Erneuerung von Gehwegen in der 'Neuen Straße'
und in der Straße 'Am Weinberg' im OT Vitzenburg**

aufgestellt:

Querfurt, den 05. Juli 2024

im Auftrag -----

überprüft / genehmigt

Querfurt, -----

Stadt Querfurt

im Auftrag -----