



Regelquerschnitt 2

Zufahrt
Nach RStO 12, Tafel 3, Zeile 1, Bk 0,3

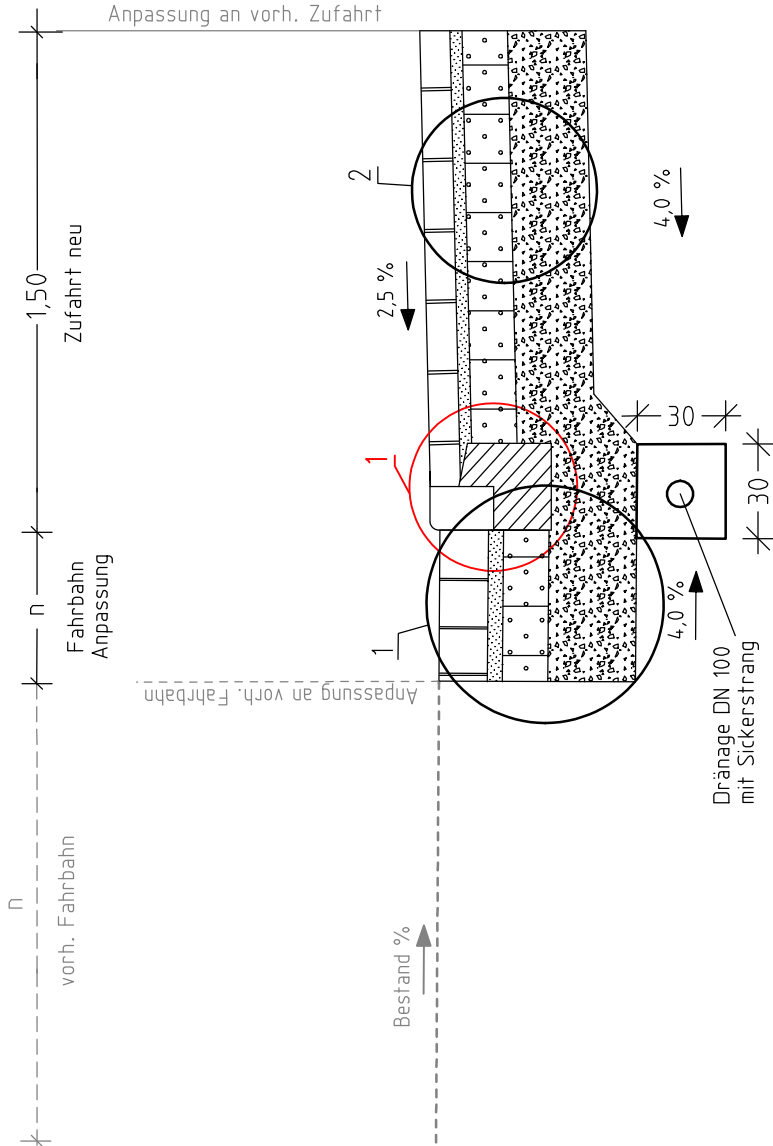

Befestigungsdetail 1
Regelbauweise
Fahrbahn Anpassung


Nach RStO 12, Tafel 3, Zeile 1, Bk 1,0 Schlacke, modifiziert

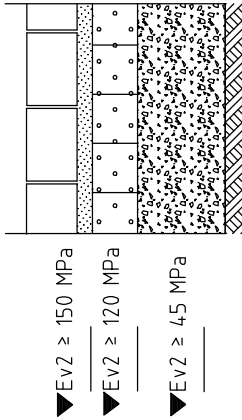

- ▼ Ev2 ≥ 150 MPa
- ▼ Ev2 ≥ 120 MPa
- ▼ Ev2 ≥ 45 MPa

Befestigungsdetail 2
Regelbauweise
Zufahrt


Nach RStO 12, Tafel 3, Zeile 1, Bk 0,3

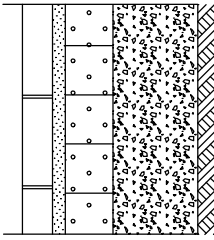

- ▼ Ev2 ≥ 120 MPa
- ▼ Ev2 ≥ 100 MPa
- ▼ Ev2 ≥ 45 MPa

Detail 1 – Rundbord
Maßstab 1:20

Rundbord 15x30
mit Rückenstütze aus Beton C 20/25

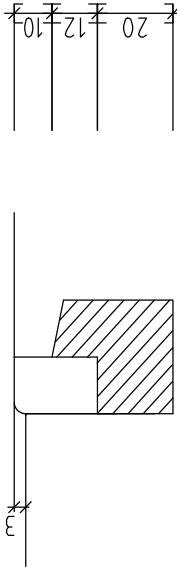

15 15

	Stadtverwaltung Querfurt Markt 1 06268 Querfurt			aufgestellt	Juli 2024	
				geprüft	Juli 2024	
Nr.	Art der Änderung				Datum	Zeichen

gilt nur für die Ausschreibung

Auftraggeber	Stadtverwaltung Querfurt Markt 1 06268 Querfurt	Unterlage / Blatt-Nr.: 14.1/2 Regelquerschnitt 2
Straße / Abschn.-Nr. / Station:		
PPR0JIS-Nr.:		
		Maßstab: 1:25

**Erneuerung von Gehwegen in der ‘Neuen Straße’
und in der Straße ‘Am Weinberg’ im OT Vitzernburg**

aufgestellt:	überprüft / genehmigt		
	Querfurt, -----		
	Stadt Querfurt		
im Auftrag -----		im Auftrag -----	