



Regelquerschnitt 1

Gehweg
nach RstO 12, Tafel 6, Zeile 2, Pflaster

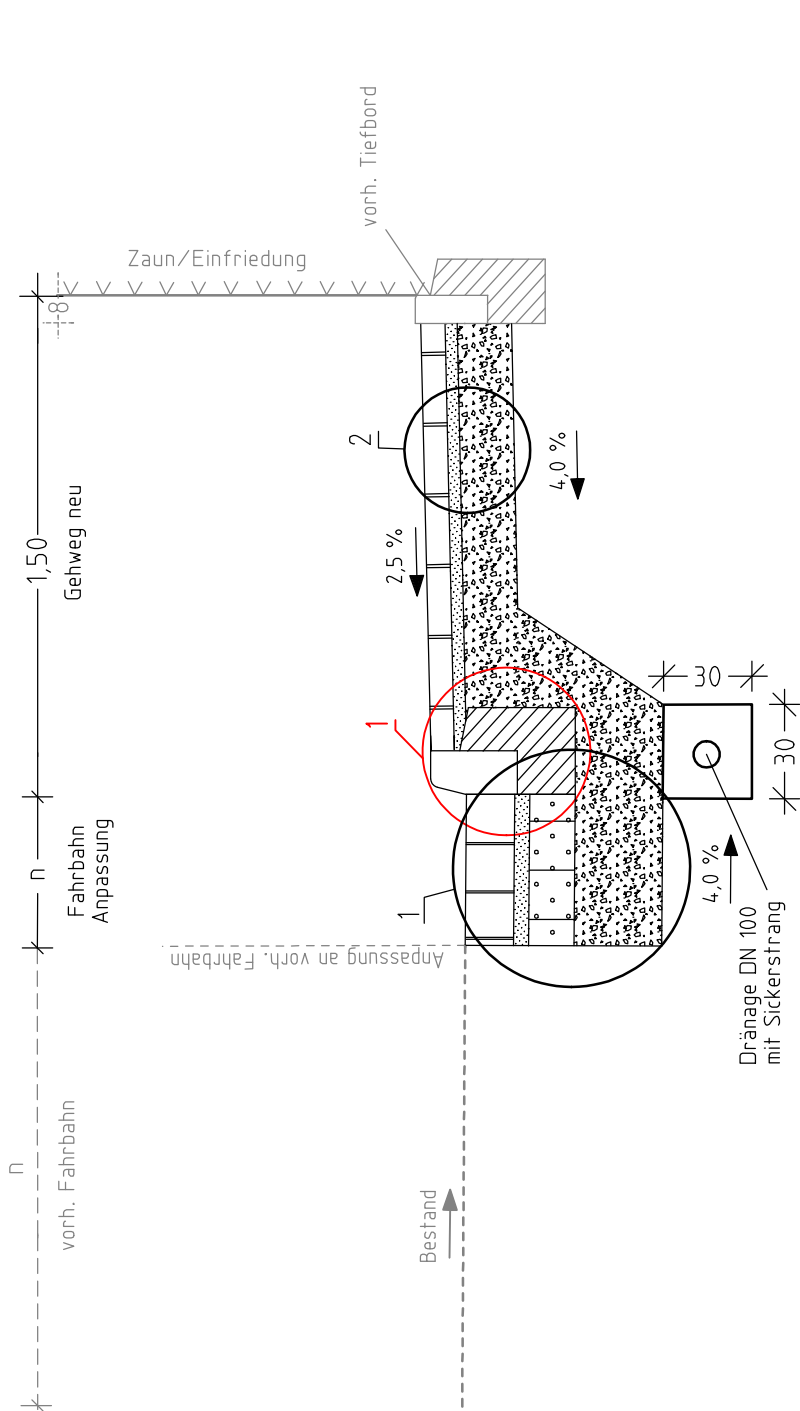


Befestigungsdetail 1
Regelbauweise
Fahrbahn Anpassung

Nach RStO 12, Tafel 3, Zeile 1, Bk 1,0 Schlacke, modifiziert

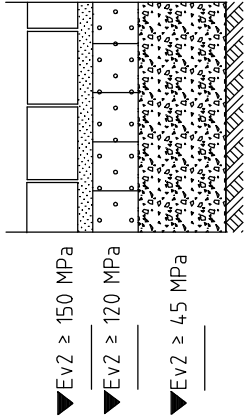


Befestigungsdetail 2
Regelbauweise
Gehweg

Nach RStO 12, Tafel 6, Zeile 2, Pflaster

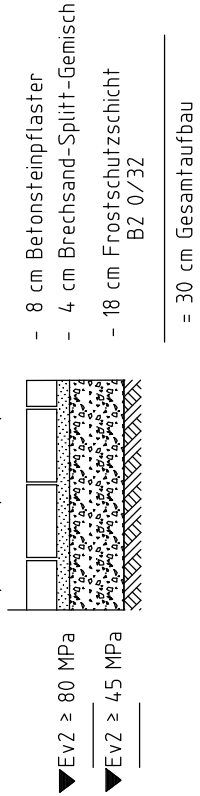

Detail 1 - Hochbord
Maßstab 1:20

Hochbord 15x30
mit Rückenstütze aus Beton C 20/25

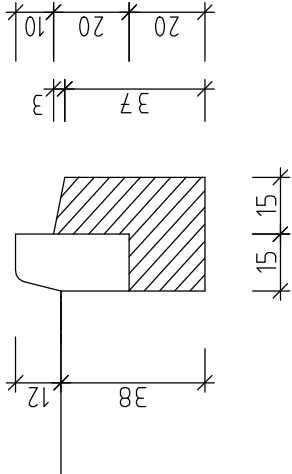

	Stadtverwaltung Querfurt Markt 1 06268 Querfurt		aufgestellt	Juli 2024
			geprüft	Juli 2024
Nr.	Art der Änderung		Datum	Zeichen

gilt nur für die Ausschreibung

Auftraggeber	Stadtverwaltung Querfurt Markt 1 06268 Querfurt	Unterlage / Blatt-Nr.: 14.1/1 Regelquerschnitt 1
Straße / Abschn.-Nr. / Station:		
PPR0/JIS-Nr.:		
Maßstab: 1:25		

Erneuerung von Gehwegen in der ‘Neuen Straße’
und in der Straße ‘Am Weinberg’ im OT Vitzenburg

aufgestellt:	überprüft / genehmigt		
	Querfurt, -----		
	Stadt Querfurt		
im Auftrag -----		im Auftrag -----	