Herderstr.17, 99096 Erfurt
Tel +49 (0) 361 590 85 0
Fax +49 (0) 361 590 85 44
mail@klp-aig.de
KUMMER LUBK PARTNER+
ARCHITEKTEN INGENIEURE GENERALPLANER

# Dekontamination 2.Dachgeschoss - Neues Palais Arnstadt

Schloßplatz 1, 99310 Arnstadt

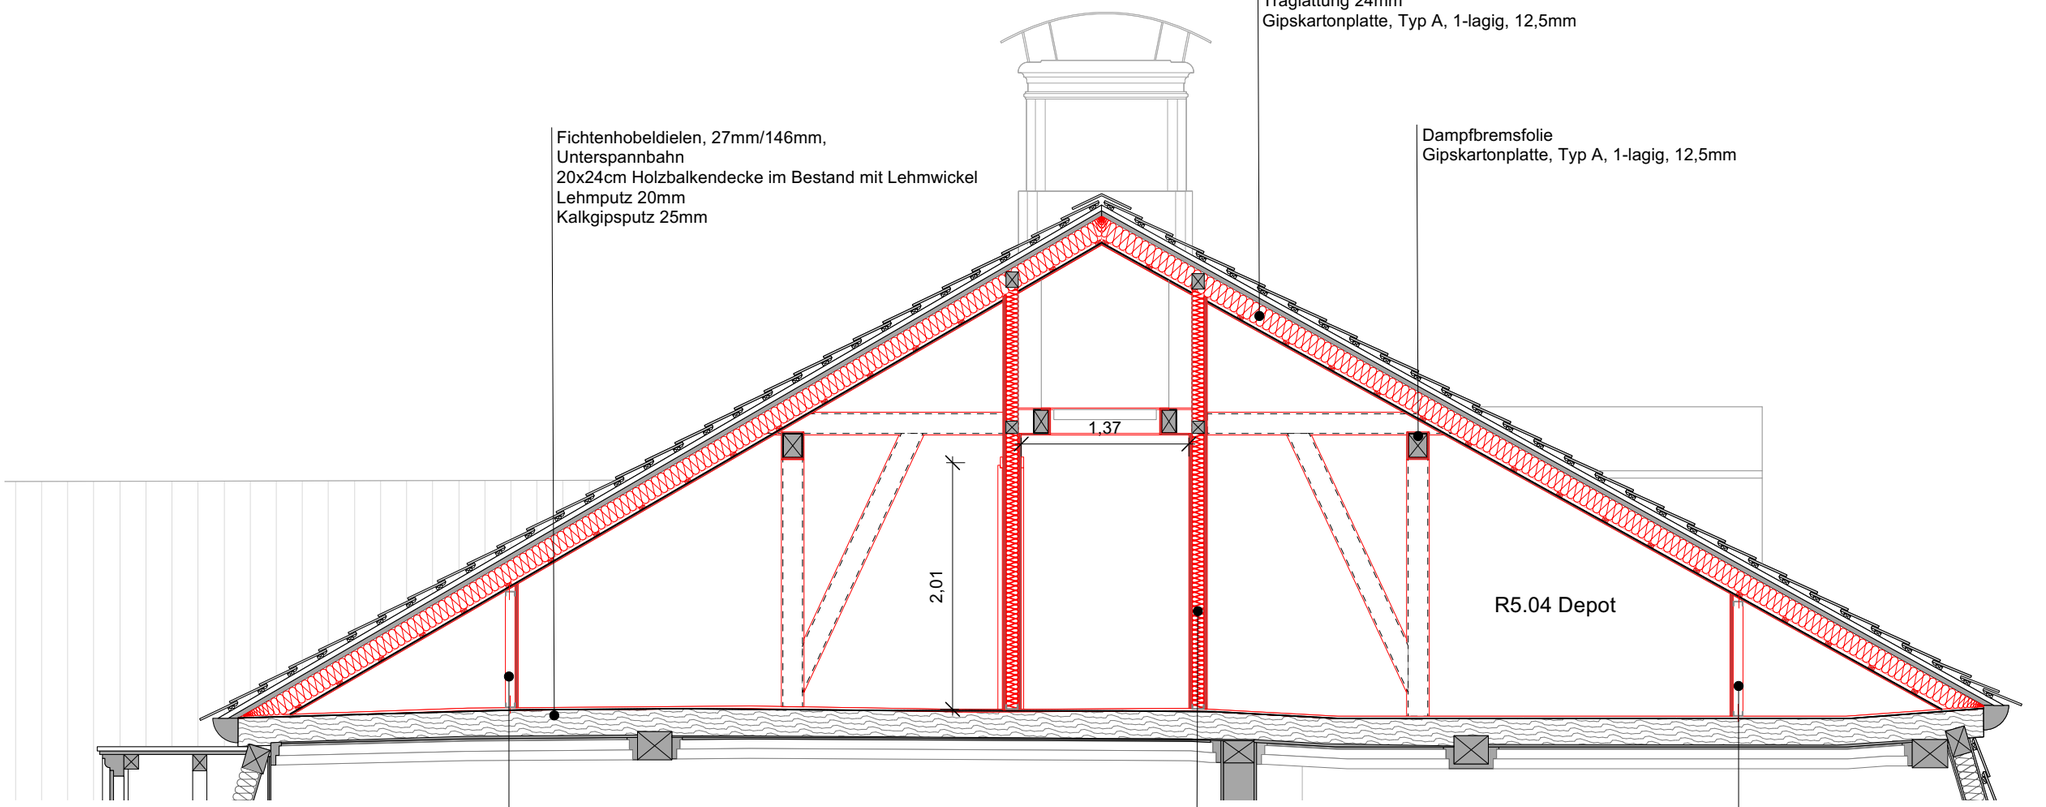


Tonziegel Flachdachkremper
Traglattung 24mm
Konterlattung 24mm
bituminierte Weichfaserplatte 22mm
Sparren 16x18cm, Ausgleich unters. Höhen mit aufgeschraubten Kanthölzern
Zwischensparrendämmung, Mineralwolle d=16cm, WLG 035
Dampfbremsfolie
Traglattung 24mm
Gipskartonplatte, Typ A, 1-lagig, 12,5mm

Fichtenhobeldielen, 27mm/146mm,
Unterspannbahn
20x24cm Holzbalkendecke im Bestand mit Lehmwickel
Lehmputz 20mm
Kalkgipsputz 25mm

Dampfbremsfolie
Gipskartonplatte, Typ A, 1-lagig, 12,5mm

Drempel, H=1m, CW 50,
Gipskartonplatte, Typ A, 2-lagig, 25mm

Montagewand, CW 100,
Mineralwolle 100mm
Gipskartonplatte, Typ A, 2-lagig, 25mm

Drempel, H=1m, CW 50,
Gipskartonplatte, Typ A, 2-lagig, 25mm

| PROJEKT | LPH | FACHDISZIPLIN | PLANART | EBENE | NUMMER | STATUS_INDEX | PLANDATUM | INHALT\|DETAILNAME | MASZSTAB |
|---|---|---|---|---|---|---|---|---|---|
| A02 | 5 | ARC | SC | GG | 03 | V_A | 2025-02-24 | Schnitt H-H | 1:50 |