
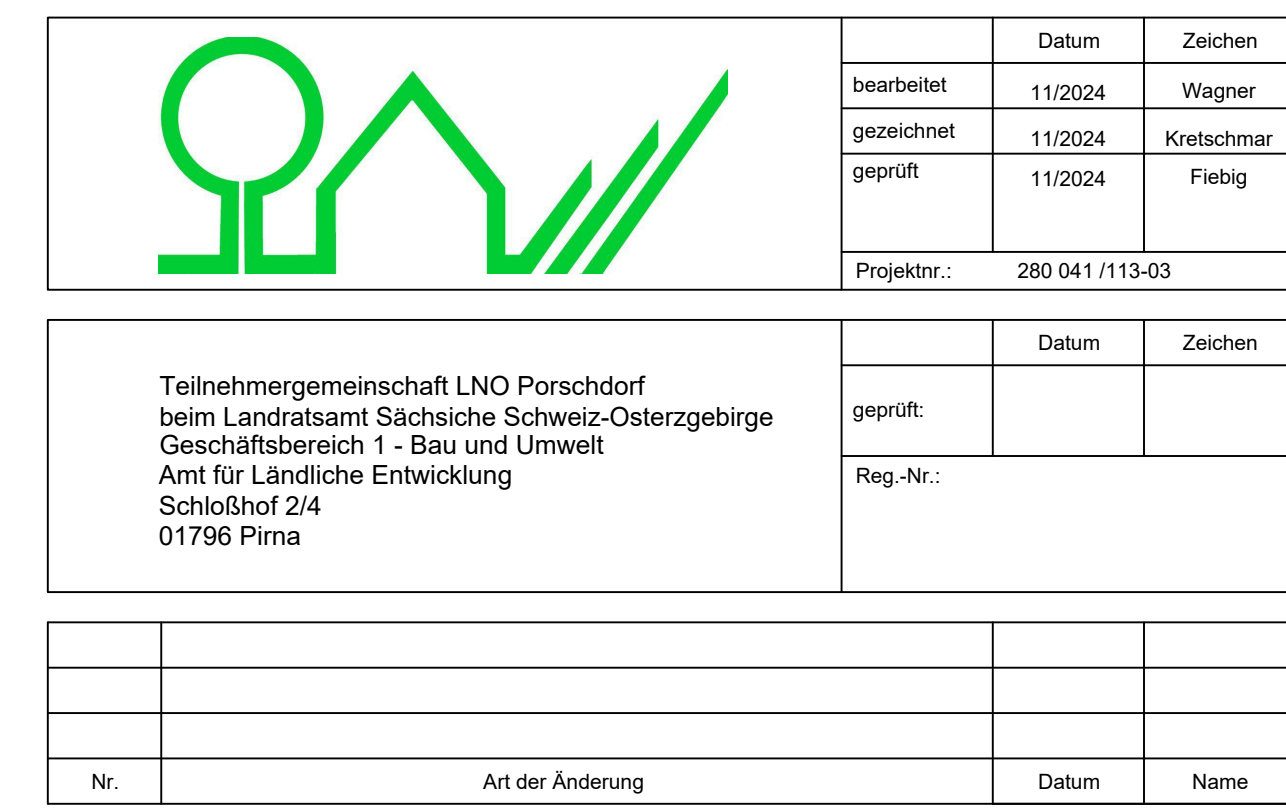


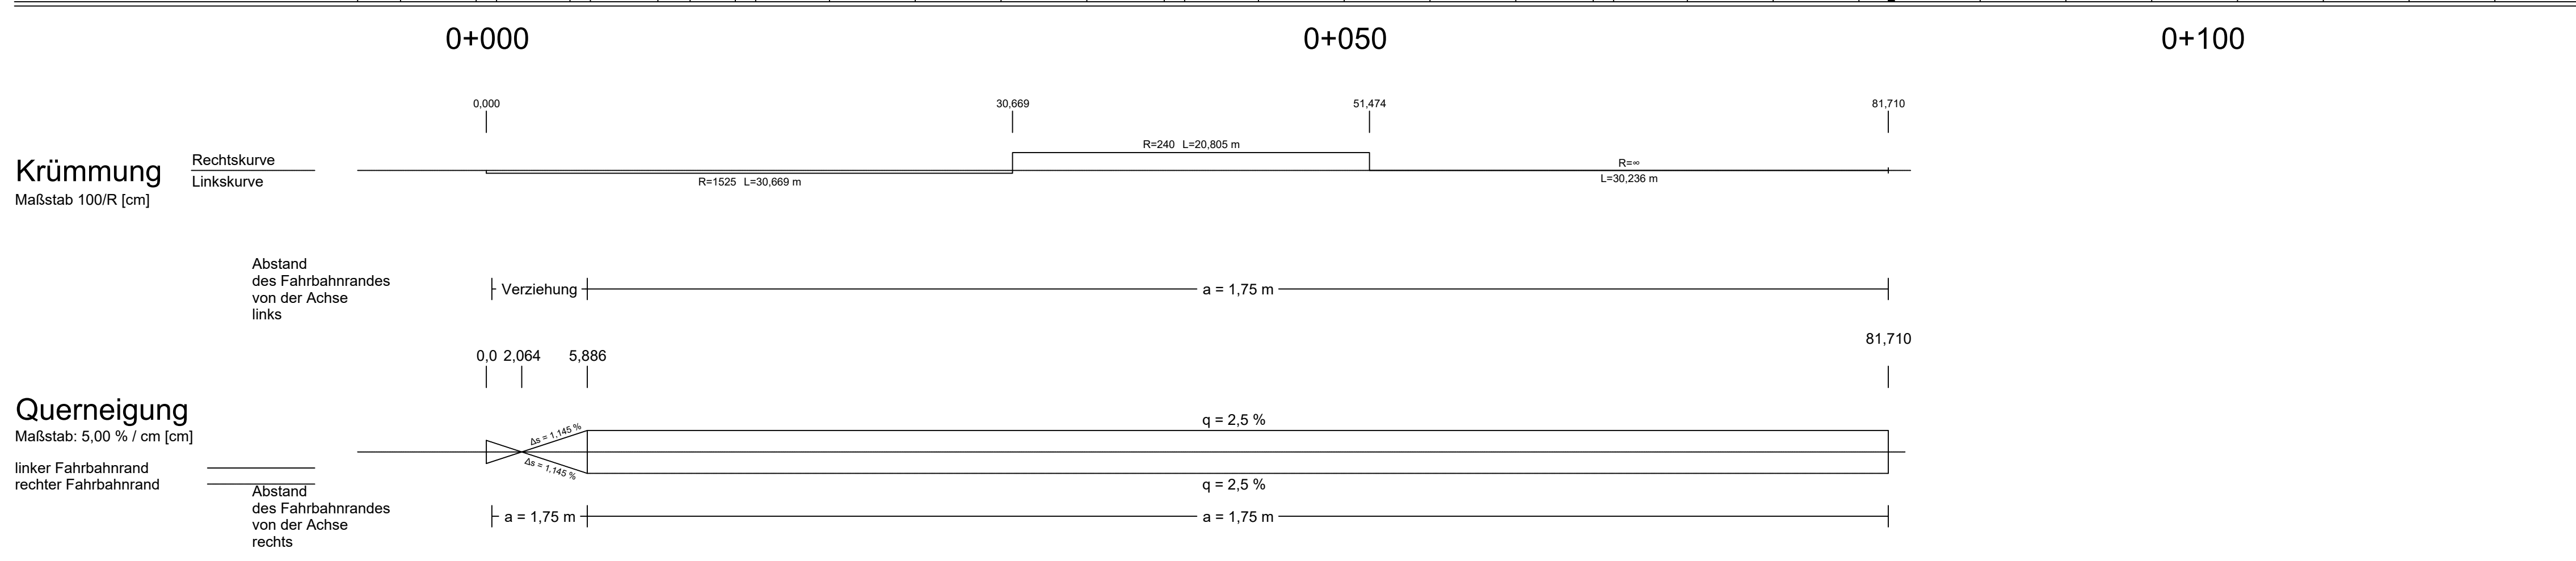

Vorhabensträger:	Teilnehmergemeinschaft Ländliche Neuordnung Porschdorf	Unterlage / Blatt Nr.: 6 / 1
Auftraggeber:	Teilnehmergemeinschaft Ländliche Neuordnung Porschdorf	Höhenplan Straße: km 0+000 bis 0+081,7/EW: km 0+081,7 bis 0+11
Straße: Anliegerweg	Station:	Maßstab: 1 : 250 / 25
PROJIS-Nr.:		
Anliegerweg Neuporschdorf Maßnahme 113-03		
aufgestellt:		