
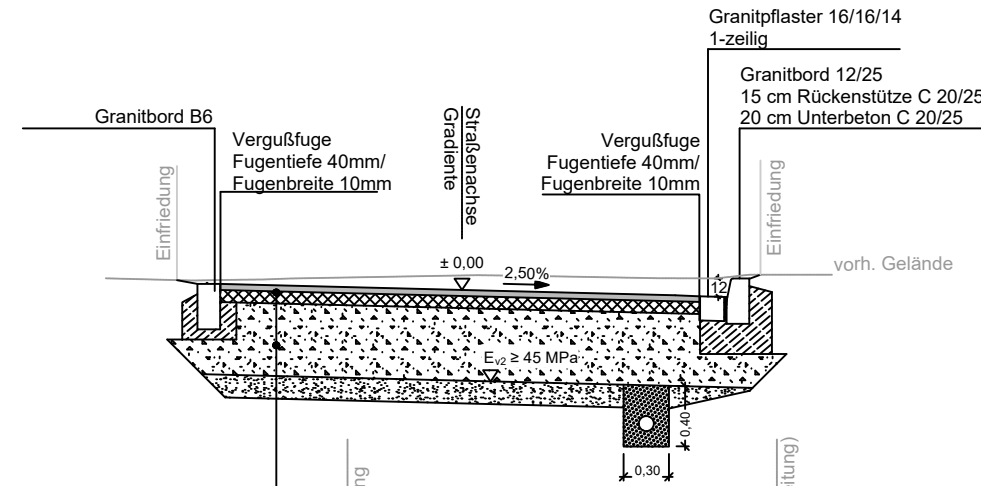




Anliegerweg Neuporschdorf / Bk 0,3 nach RSto 12/24

Stat 0+000 bis 0+070

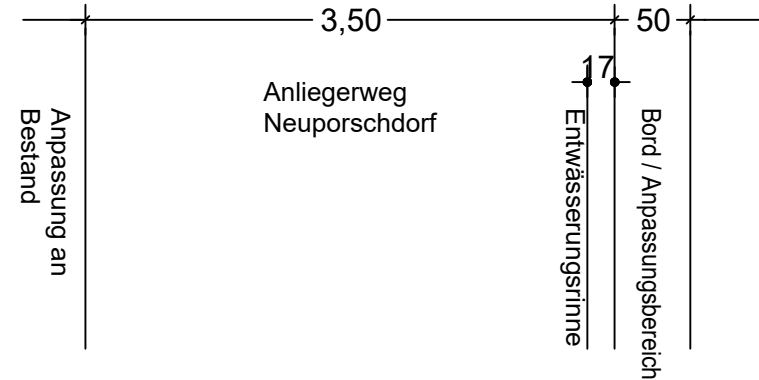


- | | |
|----------------------|---|
| 4 cm | Asphaltbeton AC 11 DS |
| 10 cm | Asphalttragschicht AC 22 TN |
| 46 cm | Frostschuttschicht 0/45, gebrochenes Material ($E_{s2} \geq 100 \text{ MPa}$) |
| 60 cm | Gesamtbefestigung |
| $\geq 25 \text{ cm}$ | Bodenaustausch Gesteinskörnung 0/45 (partiell) |

Stat 0+070 bis Bauende

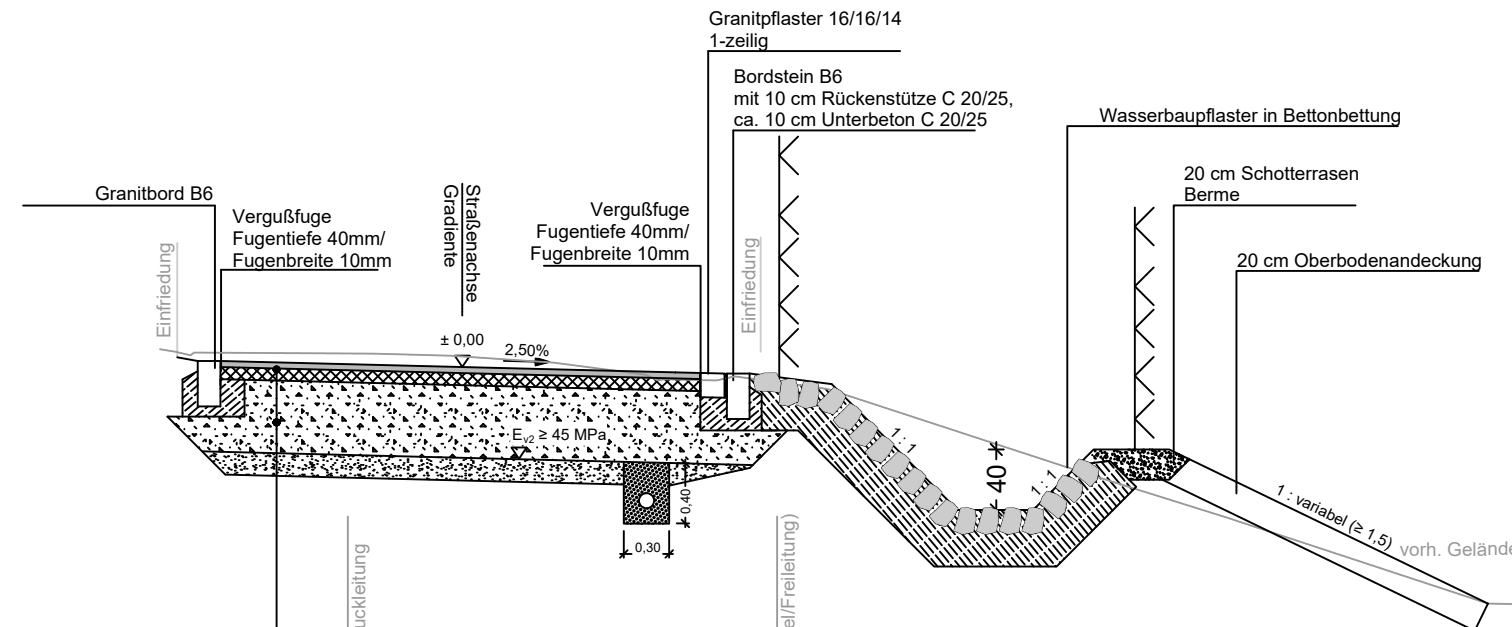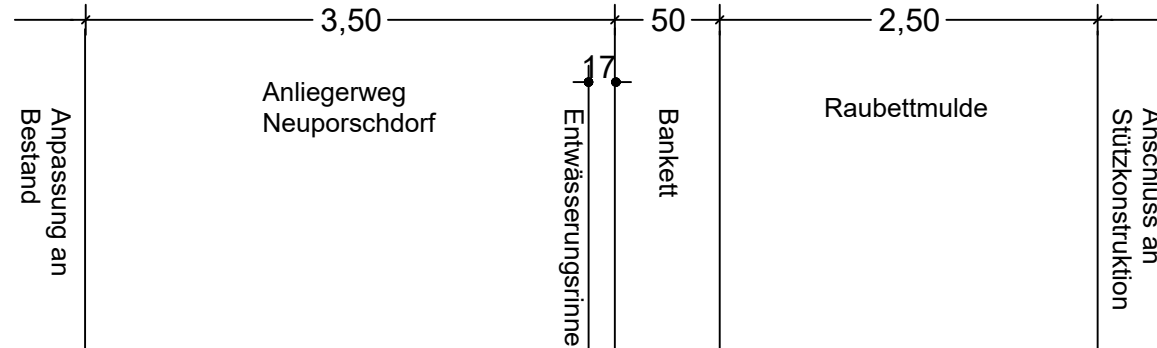

- | | |
|--------------|---|
| 4 cm | Asphaltbeton AC 11 DS |
| 10 cm | Asphalttragschicht AC 22 TN |
| 46 cm | Frostschuttschicht 0/45, gebrochenes Material ($E_z \geq 100$ MPa) |
| 60 cm | Gesamtbefestigung |
| ≥ 25 cm | Bodenaustausch Gesteinskörnung 0/45 (partiell) |

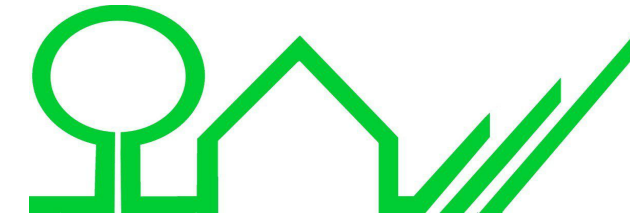

	Datum	Zeichen
bearbeitet	11/2024	Fiebig
gezeichnet	11/2024	Kretschmar
geprüft	11/2024	Wagner
Maßnahmenkennzahl: 113-03		

Teiln ­ nehmer ­ ge ­ mei ­ n ­ sch ­ aft LNO Pors ­ ch ­ dorf beim Land ­ rats ­ amt Sch ­ weiz ­ -Osterz ­ gebirge Ge ­ sch ­ fts ­ bereich 1 - Bau und Um ­ welt Amt f ­ ur L ­ and ­ liche Ent ­ wick ­ lung Schlo ­ ss ­ hof 2/4 01796 Pirna		Datum	Zeichen
	gepr ­ uft:		
	Reg ­ .-Nr.:		

Nr.	Art der Änderung	Datum	Name

BAUENTWURF

Vorhabensträger:	Teilnehmergemeinschaft Ländliche Neuordnung Porschdorf	Unterlage / Blatt Nr.: 14/1 Regelquerschnitt Straßenquerschnitt
Auftraggeber:	Teilnehmergemeinschaft Ländliche Neuordnung Porschdorf	
Straße: Anliegerweg	Station:	Maßstab: 1:50
PROJIS-Nr.:		

Anliegerweg Neuporschdorf
Maßnahme 113-03

aufgestellt: