



befestigter Graben 0+071 bis 0+085 WBP in Beton setzen
0+085 bis 0+100,5 Steinsatz LMB 10/60

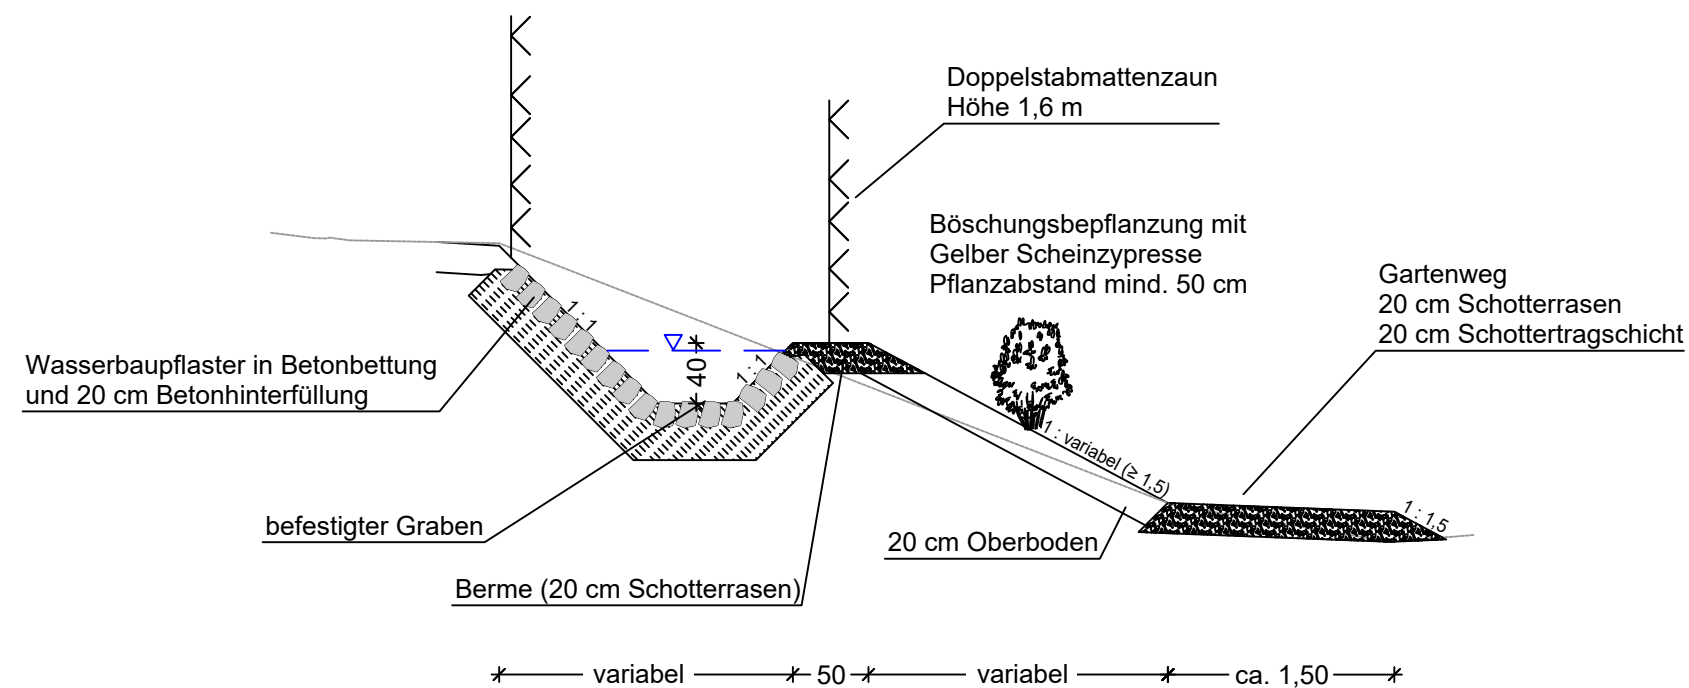

Sickergraben mit Rigole 0+100,5 bis 0+113,5

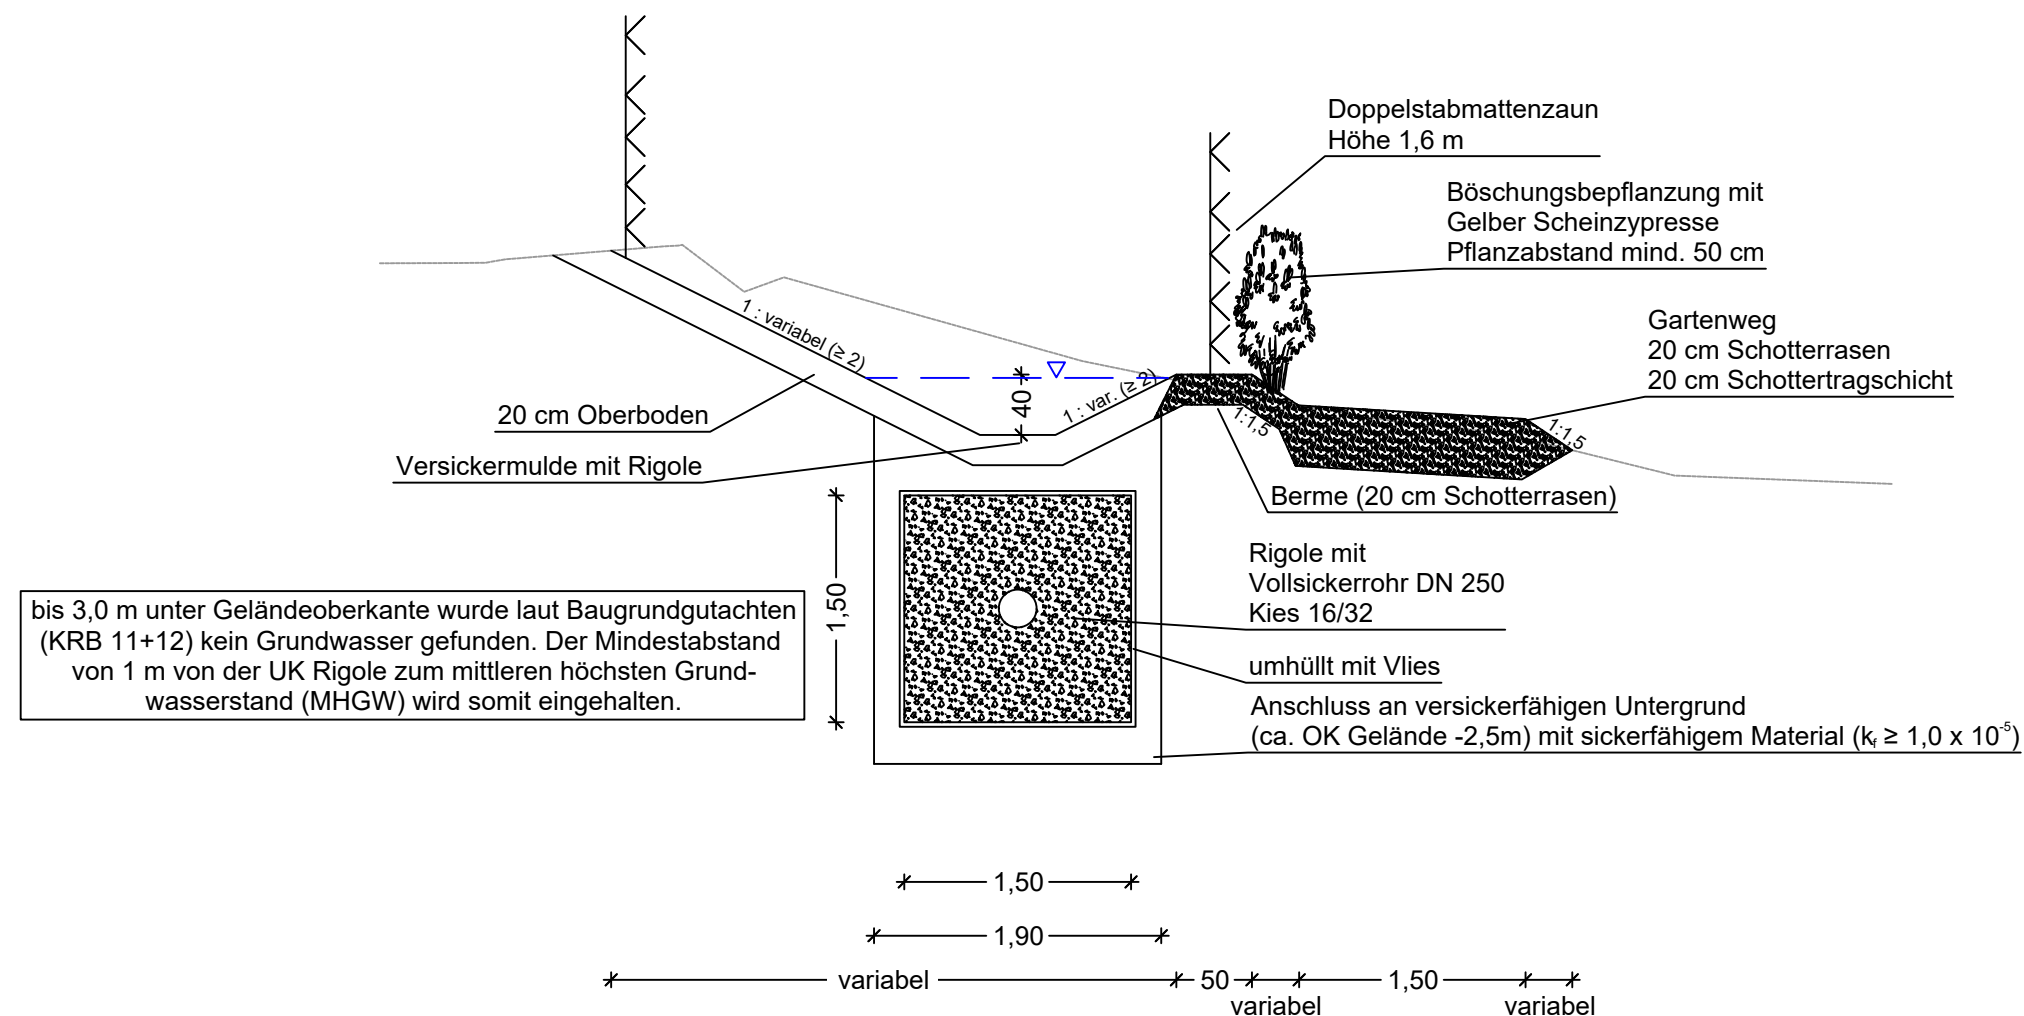

	Datum	Zeichen
bearbeitet	11/2024	Fiebig
gezeichnet	11/2024	Kretschmar
geprüft	11/2024	Wagner
Projektnr.: 280 041 / 113-03		

Teiln eh merg eme inschaft LNO Pors ch dorf beim Landrats am t S ä chs is che Sch we iz-Oster z gebirge Gesch ä ftsbereich 1 - Bau und Um w elt Amt für L ä ndliche Ent wick lung Schlo ß hof 2/4 01796 Pirna		Datum	Zeichen
	geprüft:		
	Reg.-Nr.:		

Nr.	Art der Änderung	Datum	Name

BAUENTWURF

Vorhabensträger:	Teilnehmergemeinschaft Ländliche Neuordnung Porschdorf	Unterlage / Blatt Nr.: 14 / 2 Regelquerschnitt Entwässerung
Auftraggeber:	Teilnehmergemeinschaft LNO Porschdorf	
Straße: Anliegerweg	Station:	Maßstab: 1:50
PROJIS-Nr.:		

Anliegerweg Neuporschdorf
Maßnahme 113-03

aufgestellt:	