

allgemeine Anlagen zum LEISTUNGSVERZEICHNIS

**Universitätsklinikum Halle (Saale) AöR
„Umbau NTZ zu ITS“
Ernst- Grube- Straße 40
(Haus 1, Ebene 03)
06120 Halle (Saale)**

Maßnahme- Nummer: 951.740

Übersichtsplan, Ernst- Grube- Straße 40, Halle (Saale)


Lageplan Nachnutzung NTZ

Baustelleneinrichtung NTZ

Foto Fassade Baufeld

Foto Durchfahrt Wirtschaftshof

Foto Eingang – Ausgang U02

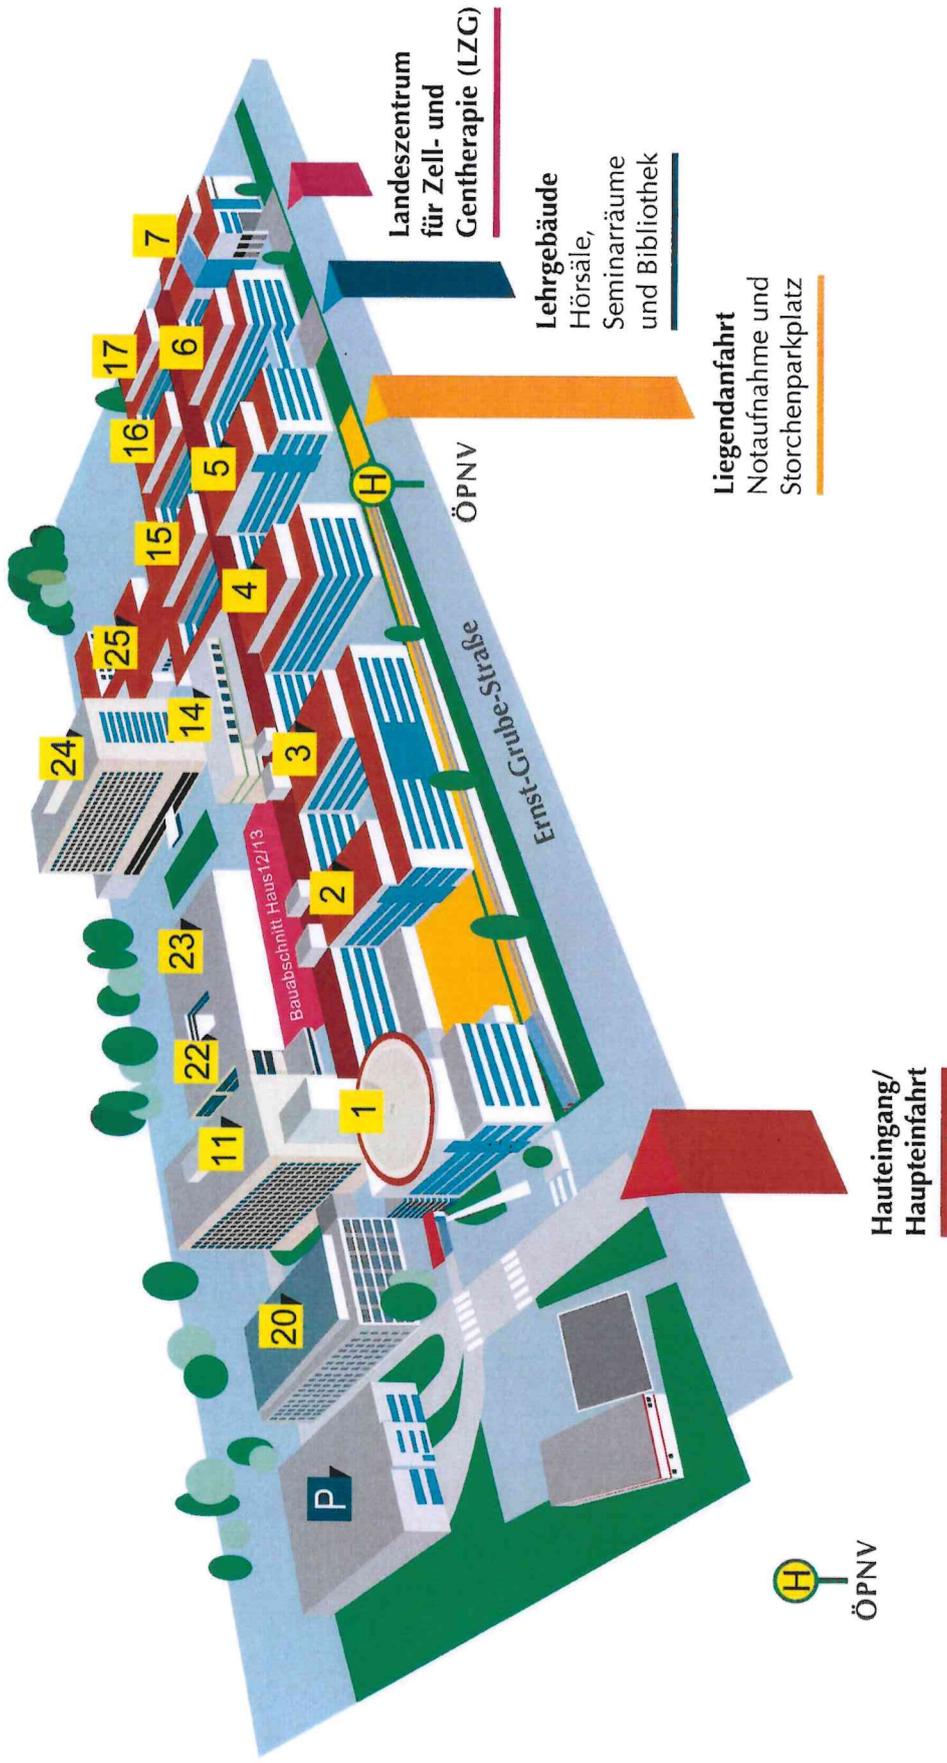

1	Haus 1 (ehem. FG 1) – Haupteingang, Notaufnahme, Hubschrauberlandeplatz	11	Haus 11 (ehem. Bettenhaus 1)	20	Haus 20
2	Haus 2 (ehem. FG 2)	12	Bauabschnitt Haus 12	21	
3	Haus 3 (ehem. FG 3)	13	Bauabschnitt Haus 13	22	Haus 22 (ehem. Komplement Nord, links)
4	Haus 4 (ehem. FG 4)	14	Haus 14 (ehem. Funktionaltrakt)	23	Haus 23 (ehem. Komplement Nord, rechts)
5	Haus 5 (ehem. FG 5)	15	Baus 15 (ehem. FG 15)	24	Haus 24 (ehem. Bettenhaus 2)
6	Haus 6 (ehem. FG 6)	16	Haus 16 (ehem. FG 16)	25	Haus 25 (ehem. Modulbau)
7	Haus 7 (ehem. FG 7) – Landeszentrum für Zell- und Gentherapie	17	Haus 17 (ehem. FG 10)	P	Parkhaus


**Haupteingang/
Haupteinfahrt**

Liegendanfahrt
Notaufnahme und
Storchenparkplatz

**Landeszentrum
für Zell- und
Gentherapie (LZG)**


Lehrgebäude
Hörsäle,
Seminarräume
und Bibliothek

ÖPNV

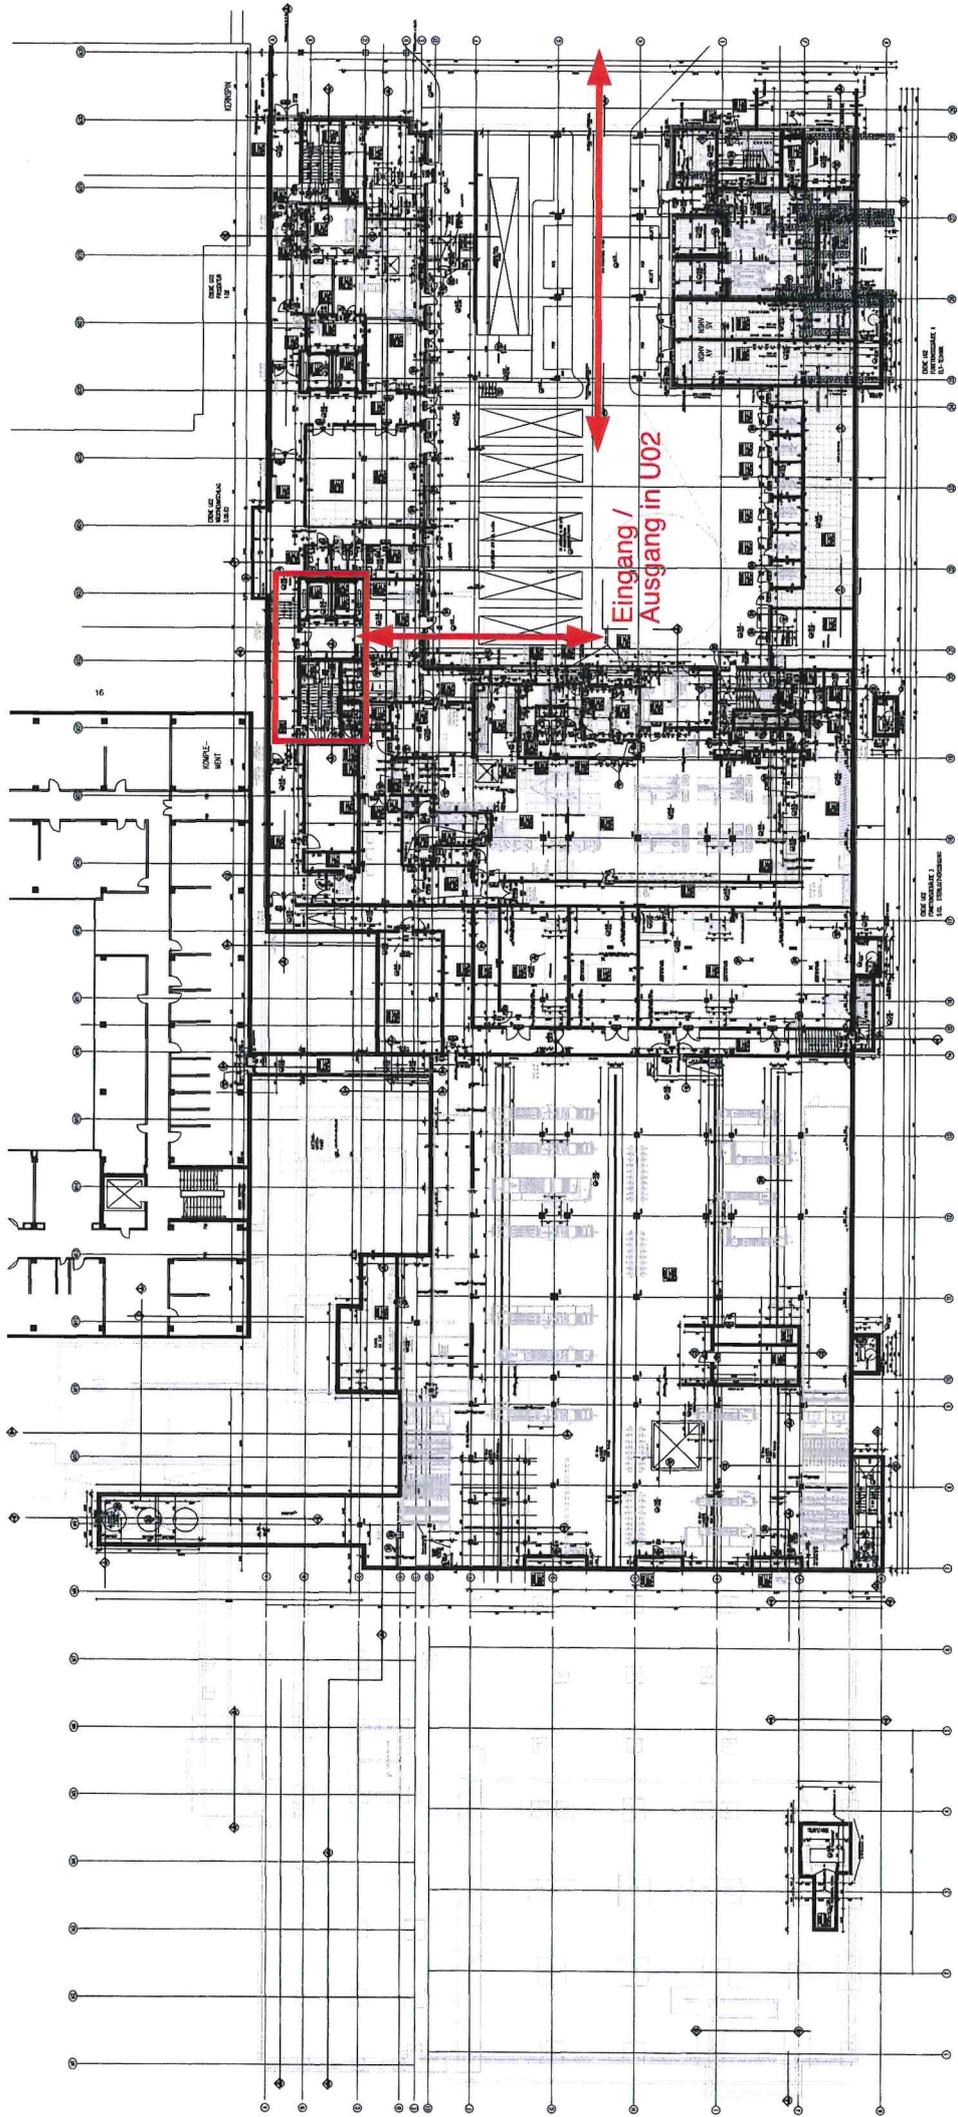


Eingang /
Ausgang in U02

Baufeld

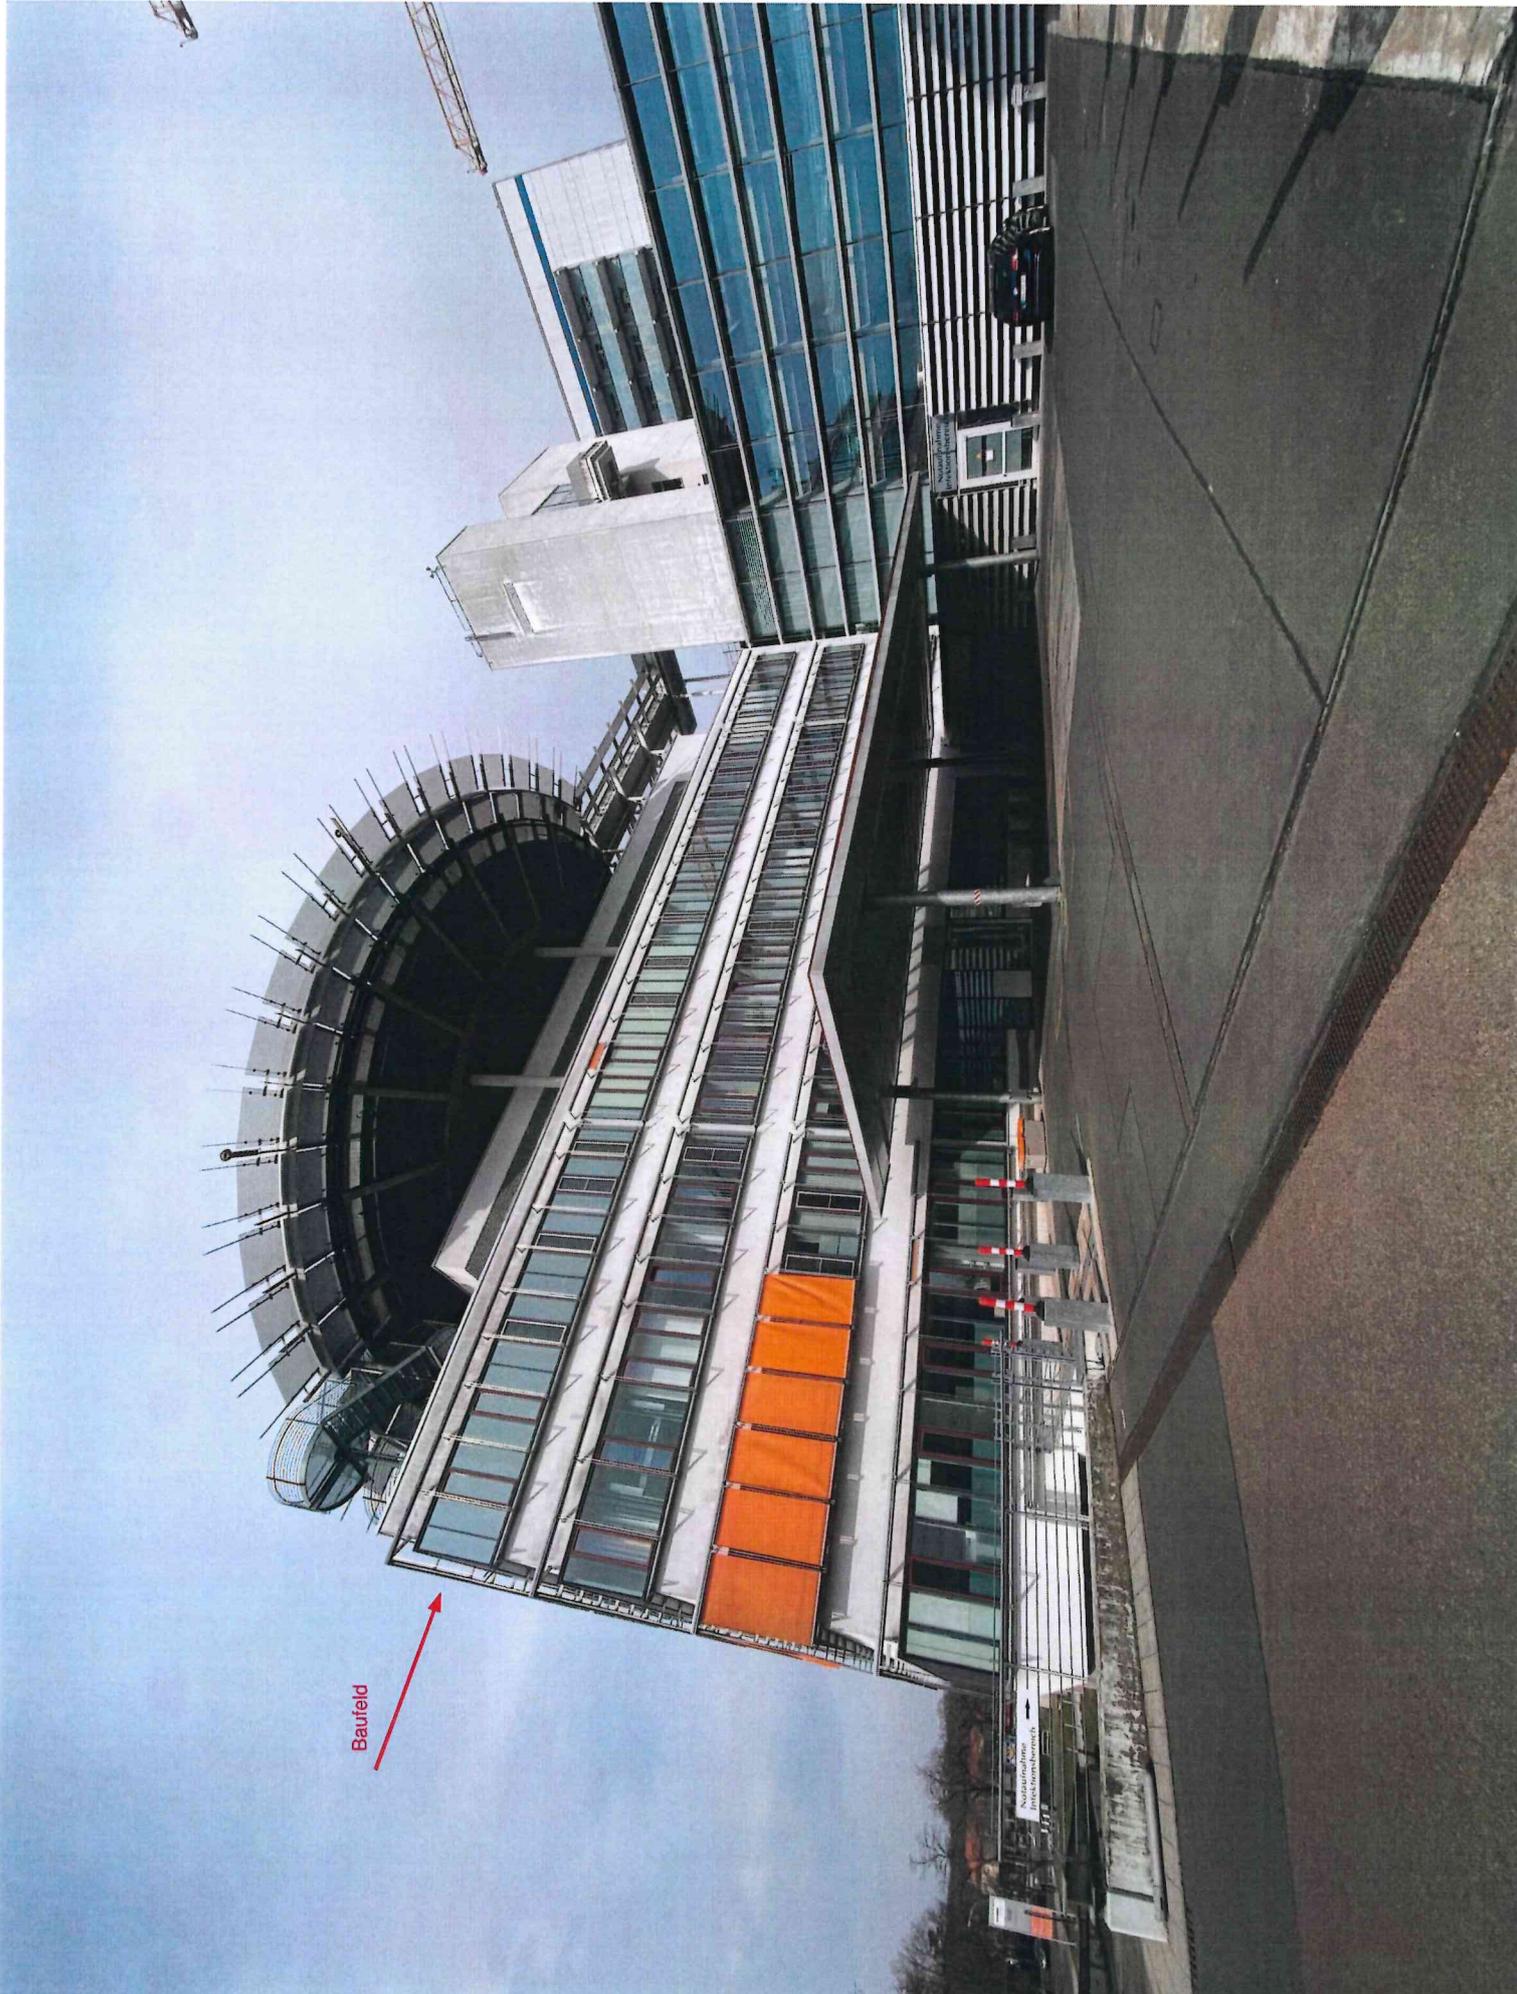



DURCHFAHRT ZUM
WIRTSCHAFTSHOF

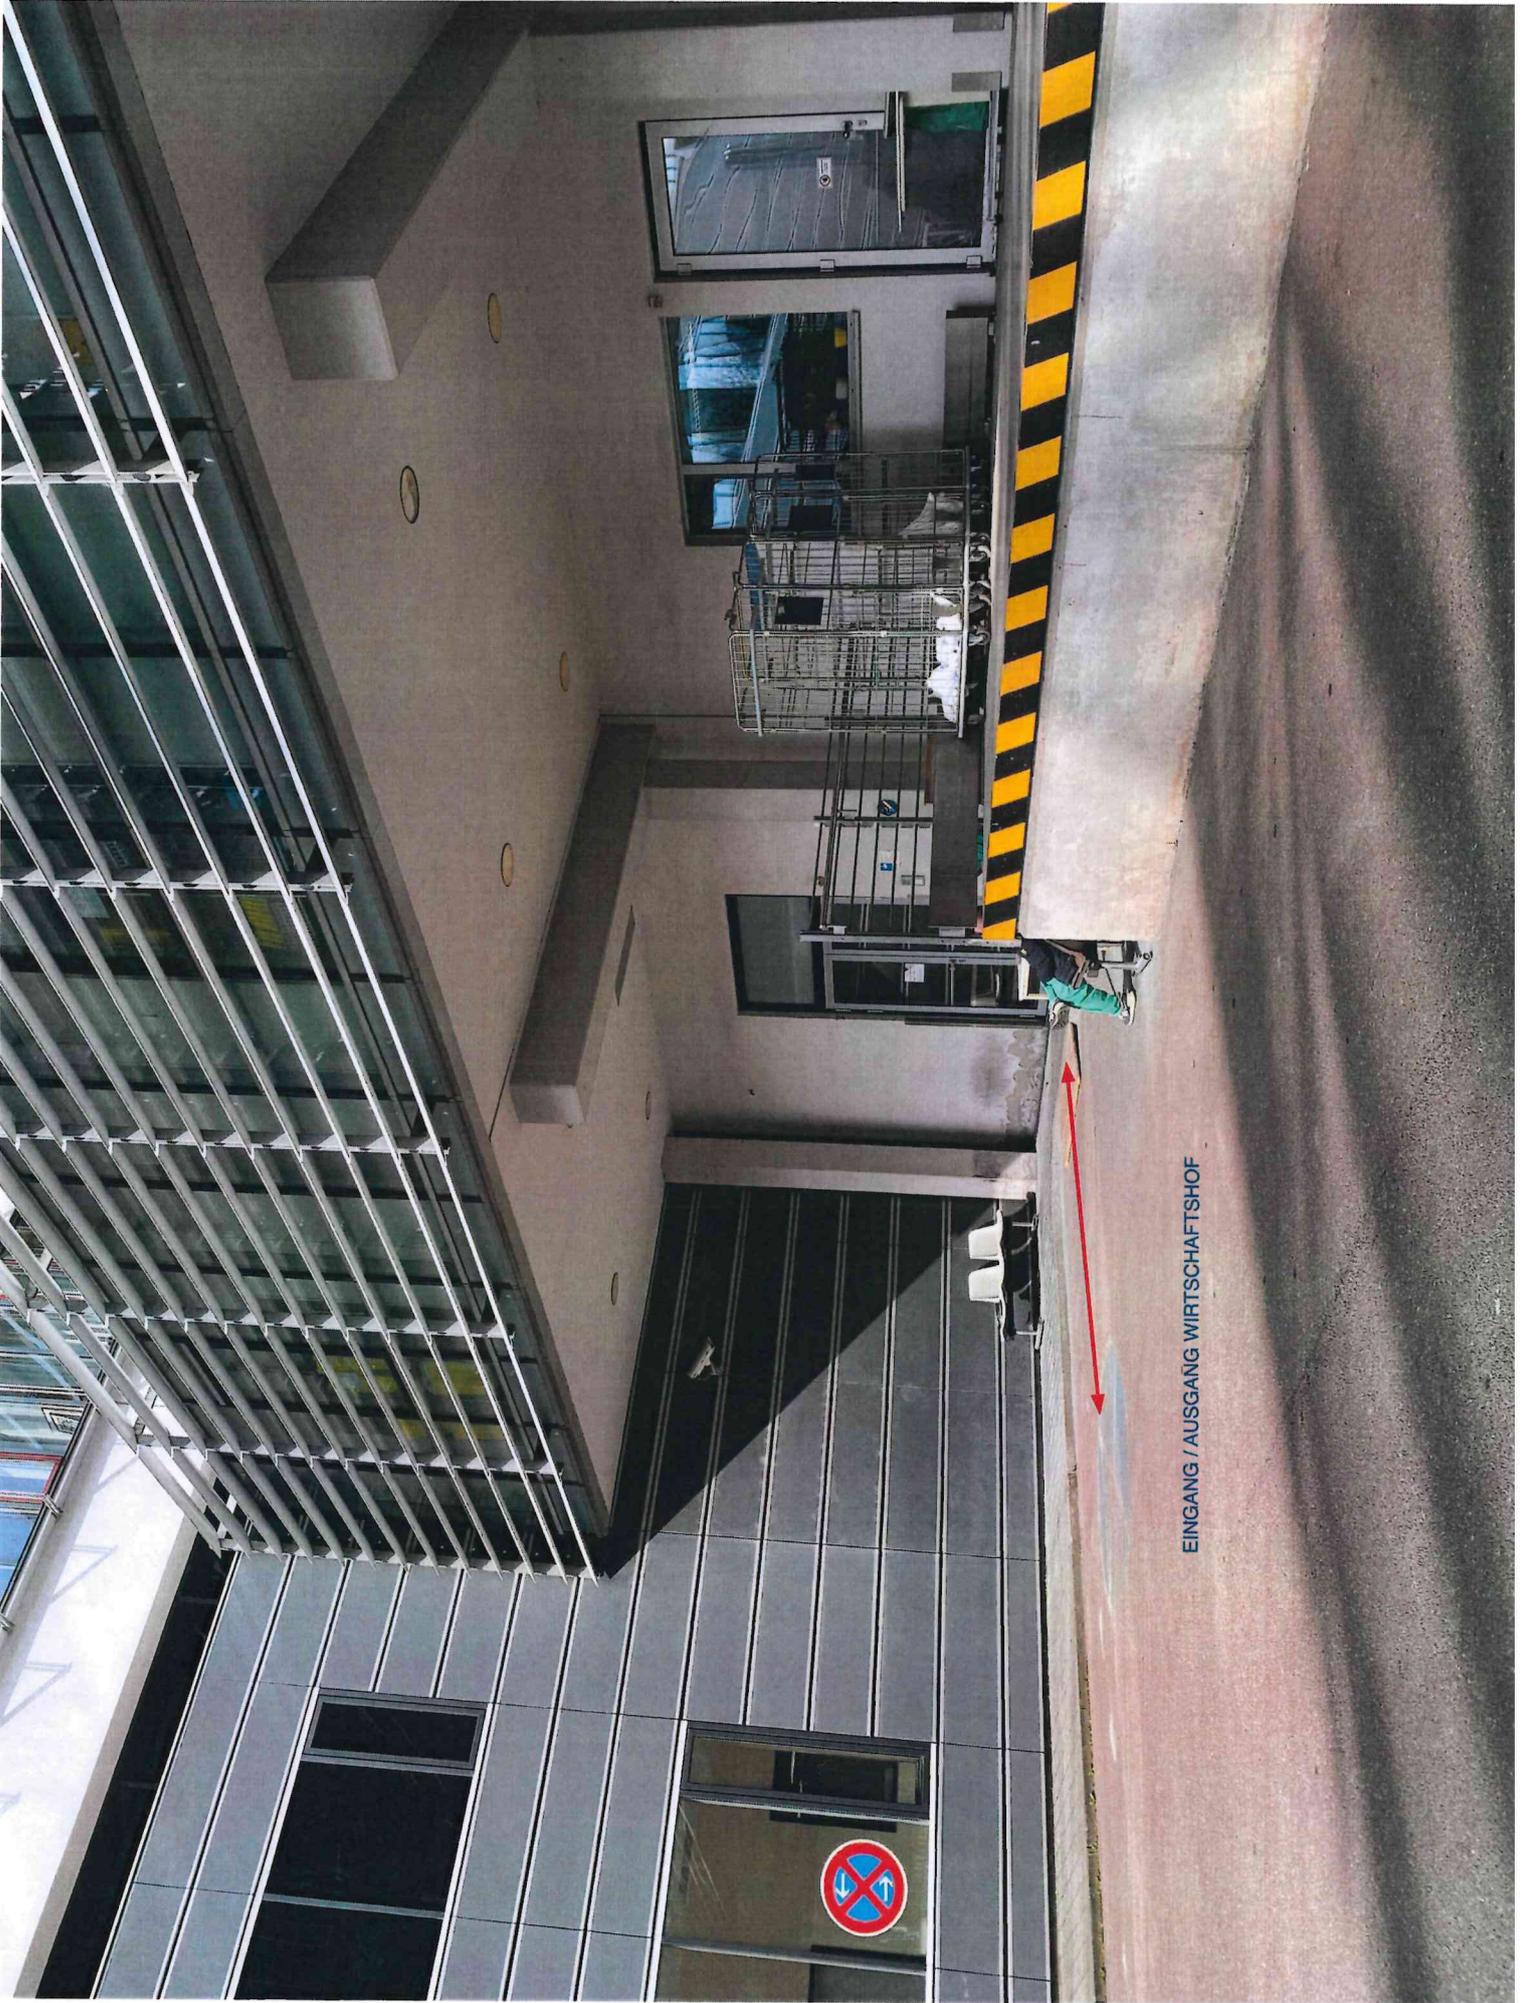

EINGANG / AUSGANG WIRTSCHAFTSHOF