




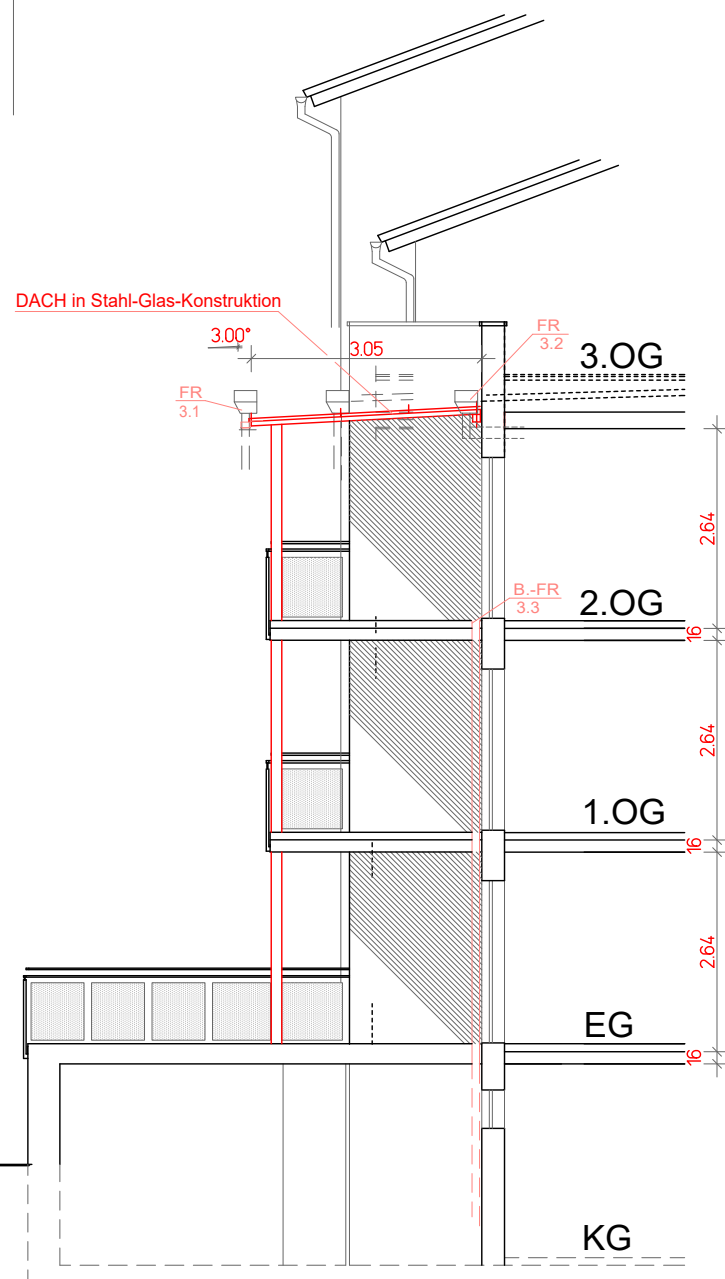

SCHNITT A3-A3 HAUS 1B - Block A3

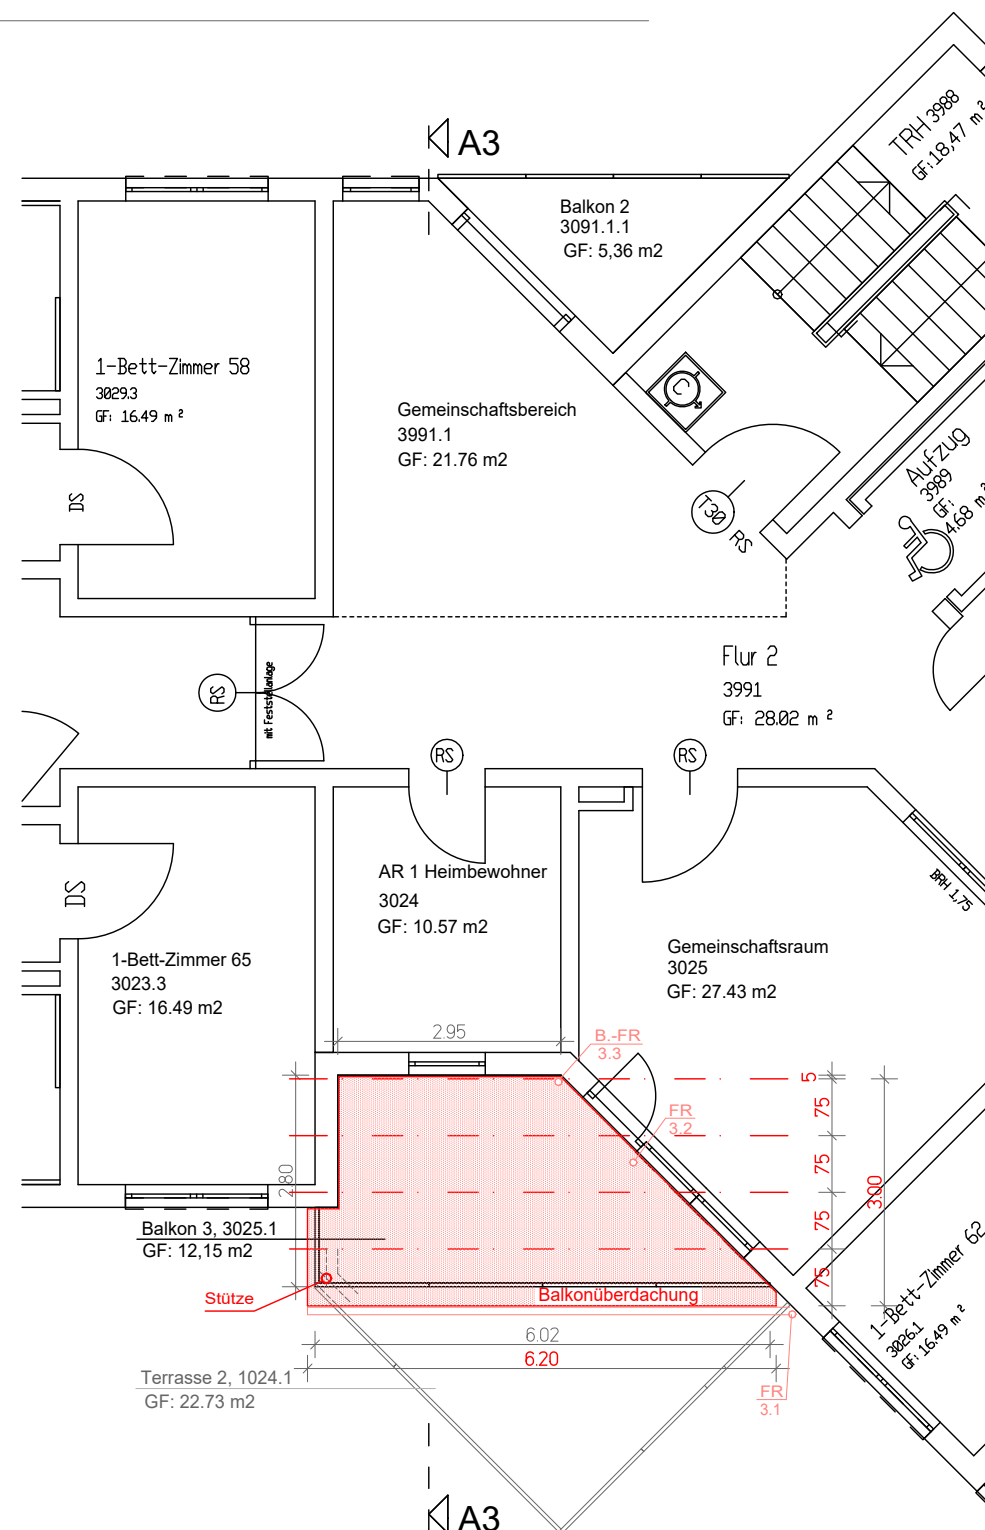

GRUNDRISS 2.OG HAUS 1B - Block A3

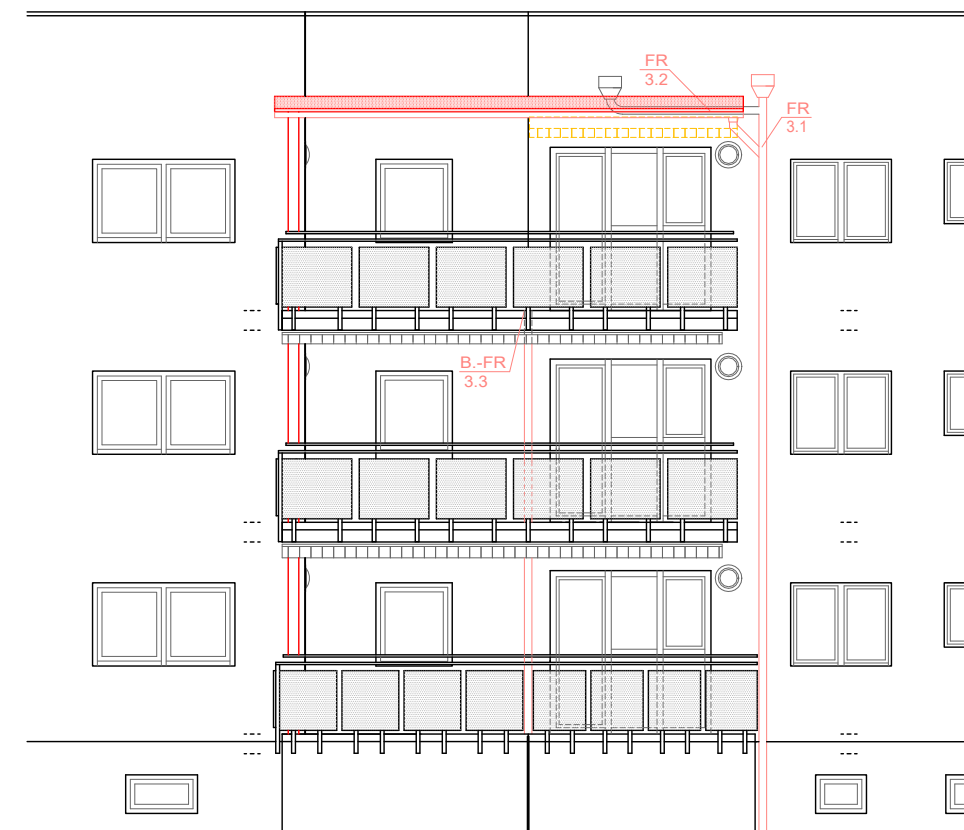

WESTANSICHT HAUS 1B Block A3

UMBAU + MODERNISIERUNG MIT NEUBAU BALKONDACH
SENIORENZENTRUM "ALBERT SCHWEITZER"

03238 FINSTERWALDE, FRANKENAER WEG 19

Seniorenzentrum "Albert Schweitzer"
Frankenaer Weg 19, 03238 Finsterwalde

GENEHMIGUNGSPLANUNG BALKON A3
GRUNDRISS 2.OG, SCHNITT A3, ANSICHT A3

BEARBEITER :	RK,SH	BAUHERR :		BLATTGRÖSSE :	DIN A3
DATUM :	04.03.2022	NACHBAR :		MASSTAB :	1:100
ERGÄNZT :		ARCHITEKT :		PLANNUMMER :	1904/GP6

ARCHITEKTURBÜRO KARL
ARCHITEKTUR + TRAGWERKSPLANUNG

04916 Schönewalde OT Grassau, Hauptstrasse 36 A
Telefon: (03 53 62) 3 83 Fax: (03 53 62) 3 70

Aus Bestandsplänen des Bauherrn digital übertragen.