




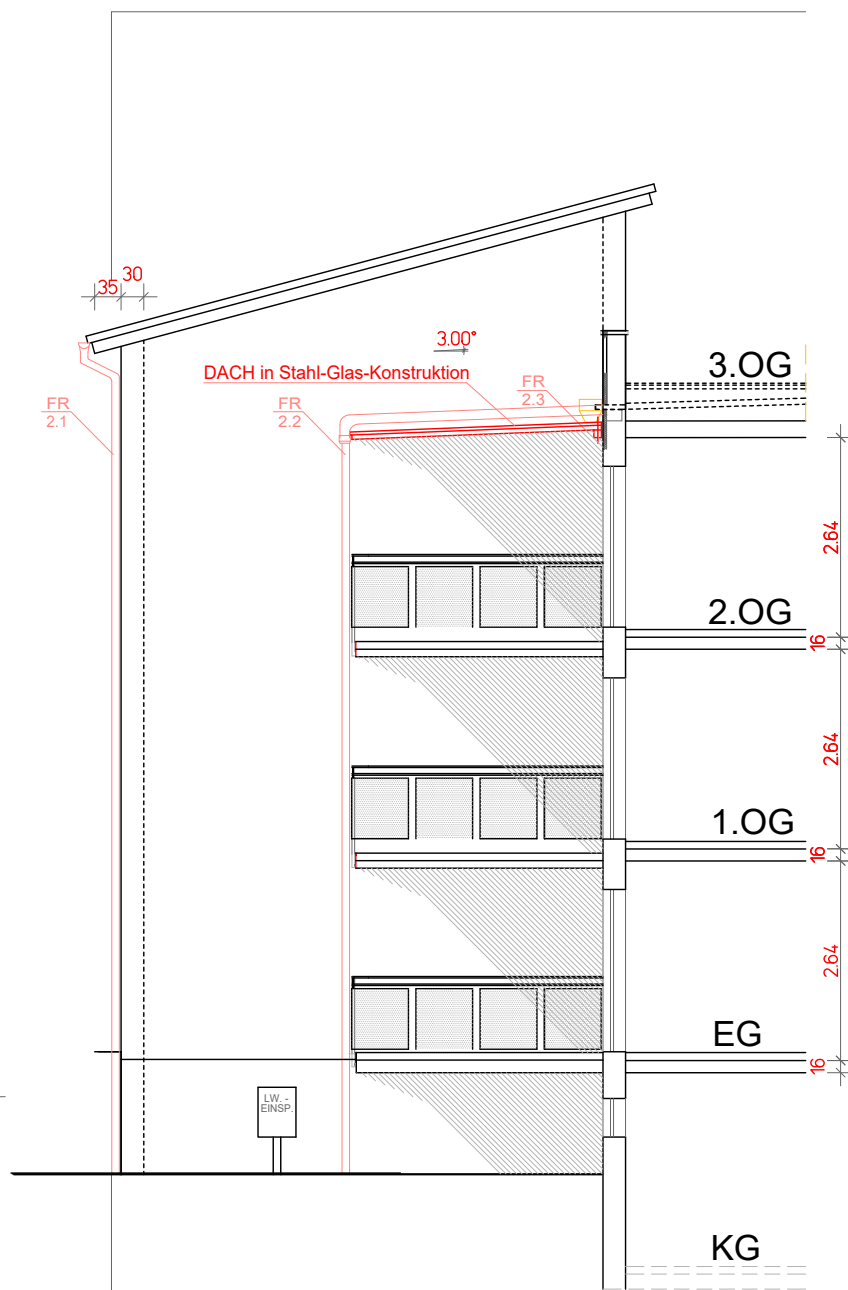

SCHNITT A2-A2 HAUS 1B - Block A2

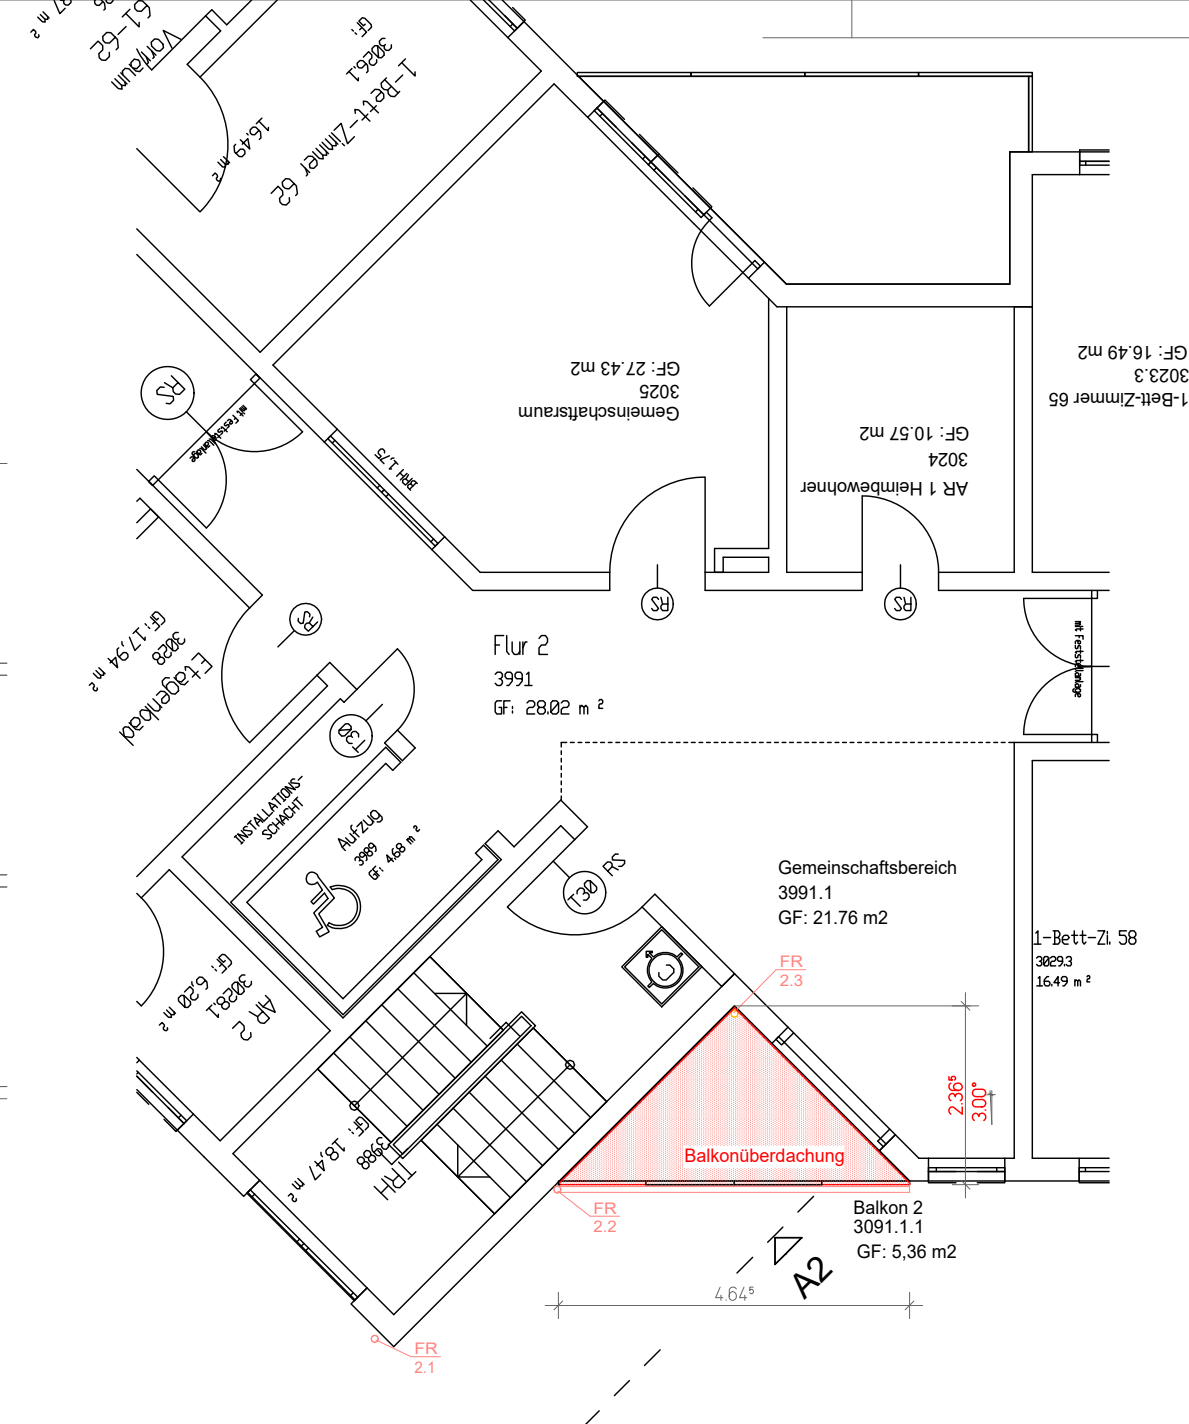

GRUNDRISS 2.OG HAUS 1B - Block A2

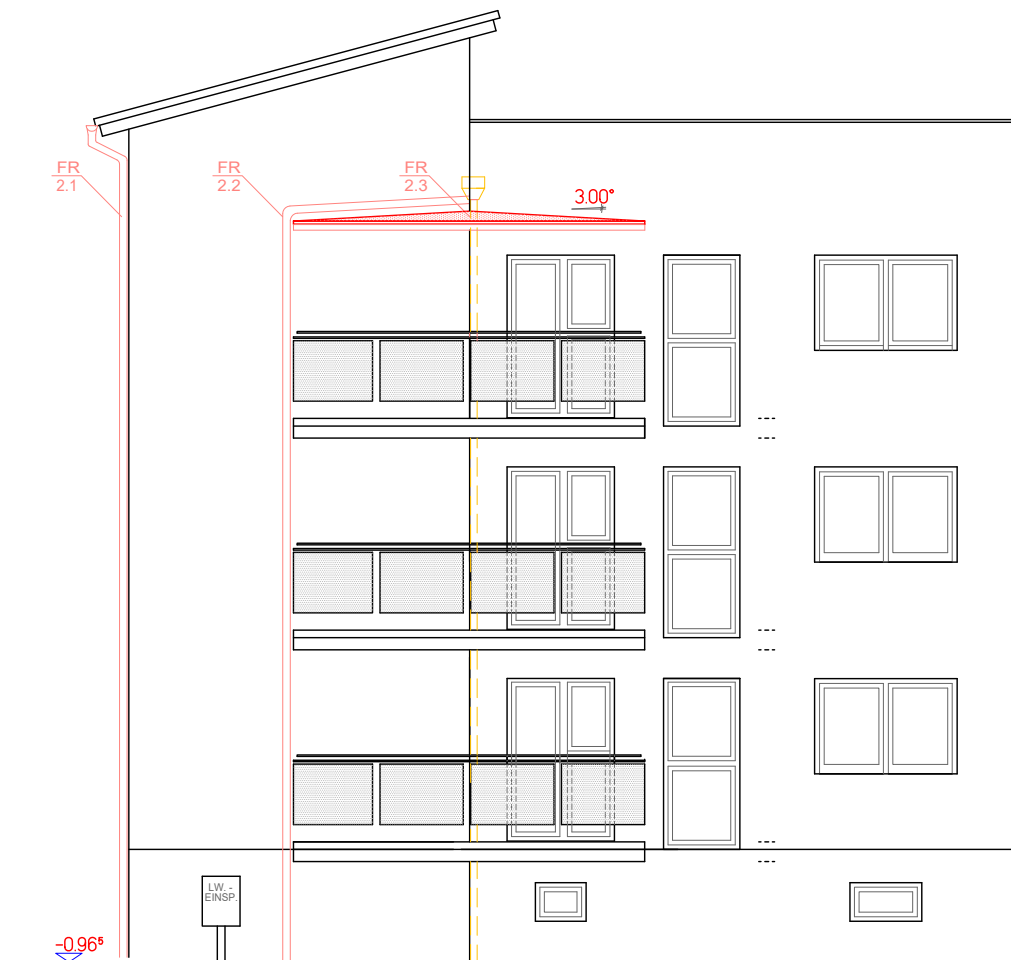

OSTANSICHT HAUS 1B Block A2

UMBAU + MODERNISIERUNG MIT NEUBAU BALKONDACH
 ALTENPFLEGEHEIM FINSTERWALDE
 03238 FINSTERWALDE, FRANKENAER WEG 19
 Seniorenzentrum "Albert Schweitzer" gGmbH
 Frankenaer Weg 19, 03238 Finsterwalde

GENEHMIGUNGSPLANUNG BALKON A2
 GRUNDRISS 2.OG, SCHNITT A2, ANSICHT A2

BEARBEITER :	RK.SH	BAUHERR :		BLATTGRÖSSE :	DIN A3
DATUM :	04.03.2022	NACHBAR :		MASSTAB :	1:100
ERGÄNZT :		ARCHITEKT :		PLANNUMMER :	1904/GP5

ARCHITEKTURBÜRO KARL
 ARCHITEKTUR + TRAGWERKSPLANUNG

04916 Schönewalde OT Grassau, Hauptstrasse 36 A
 Telefon: (03 53 62) 3 83 Fax: (03 53 62) 3 70

Aus Bestandsplänen des Bauherrn digital übertragen.