


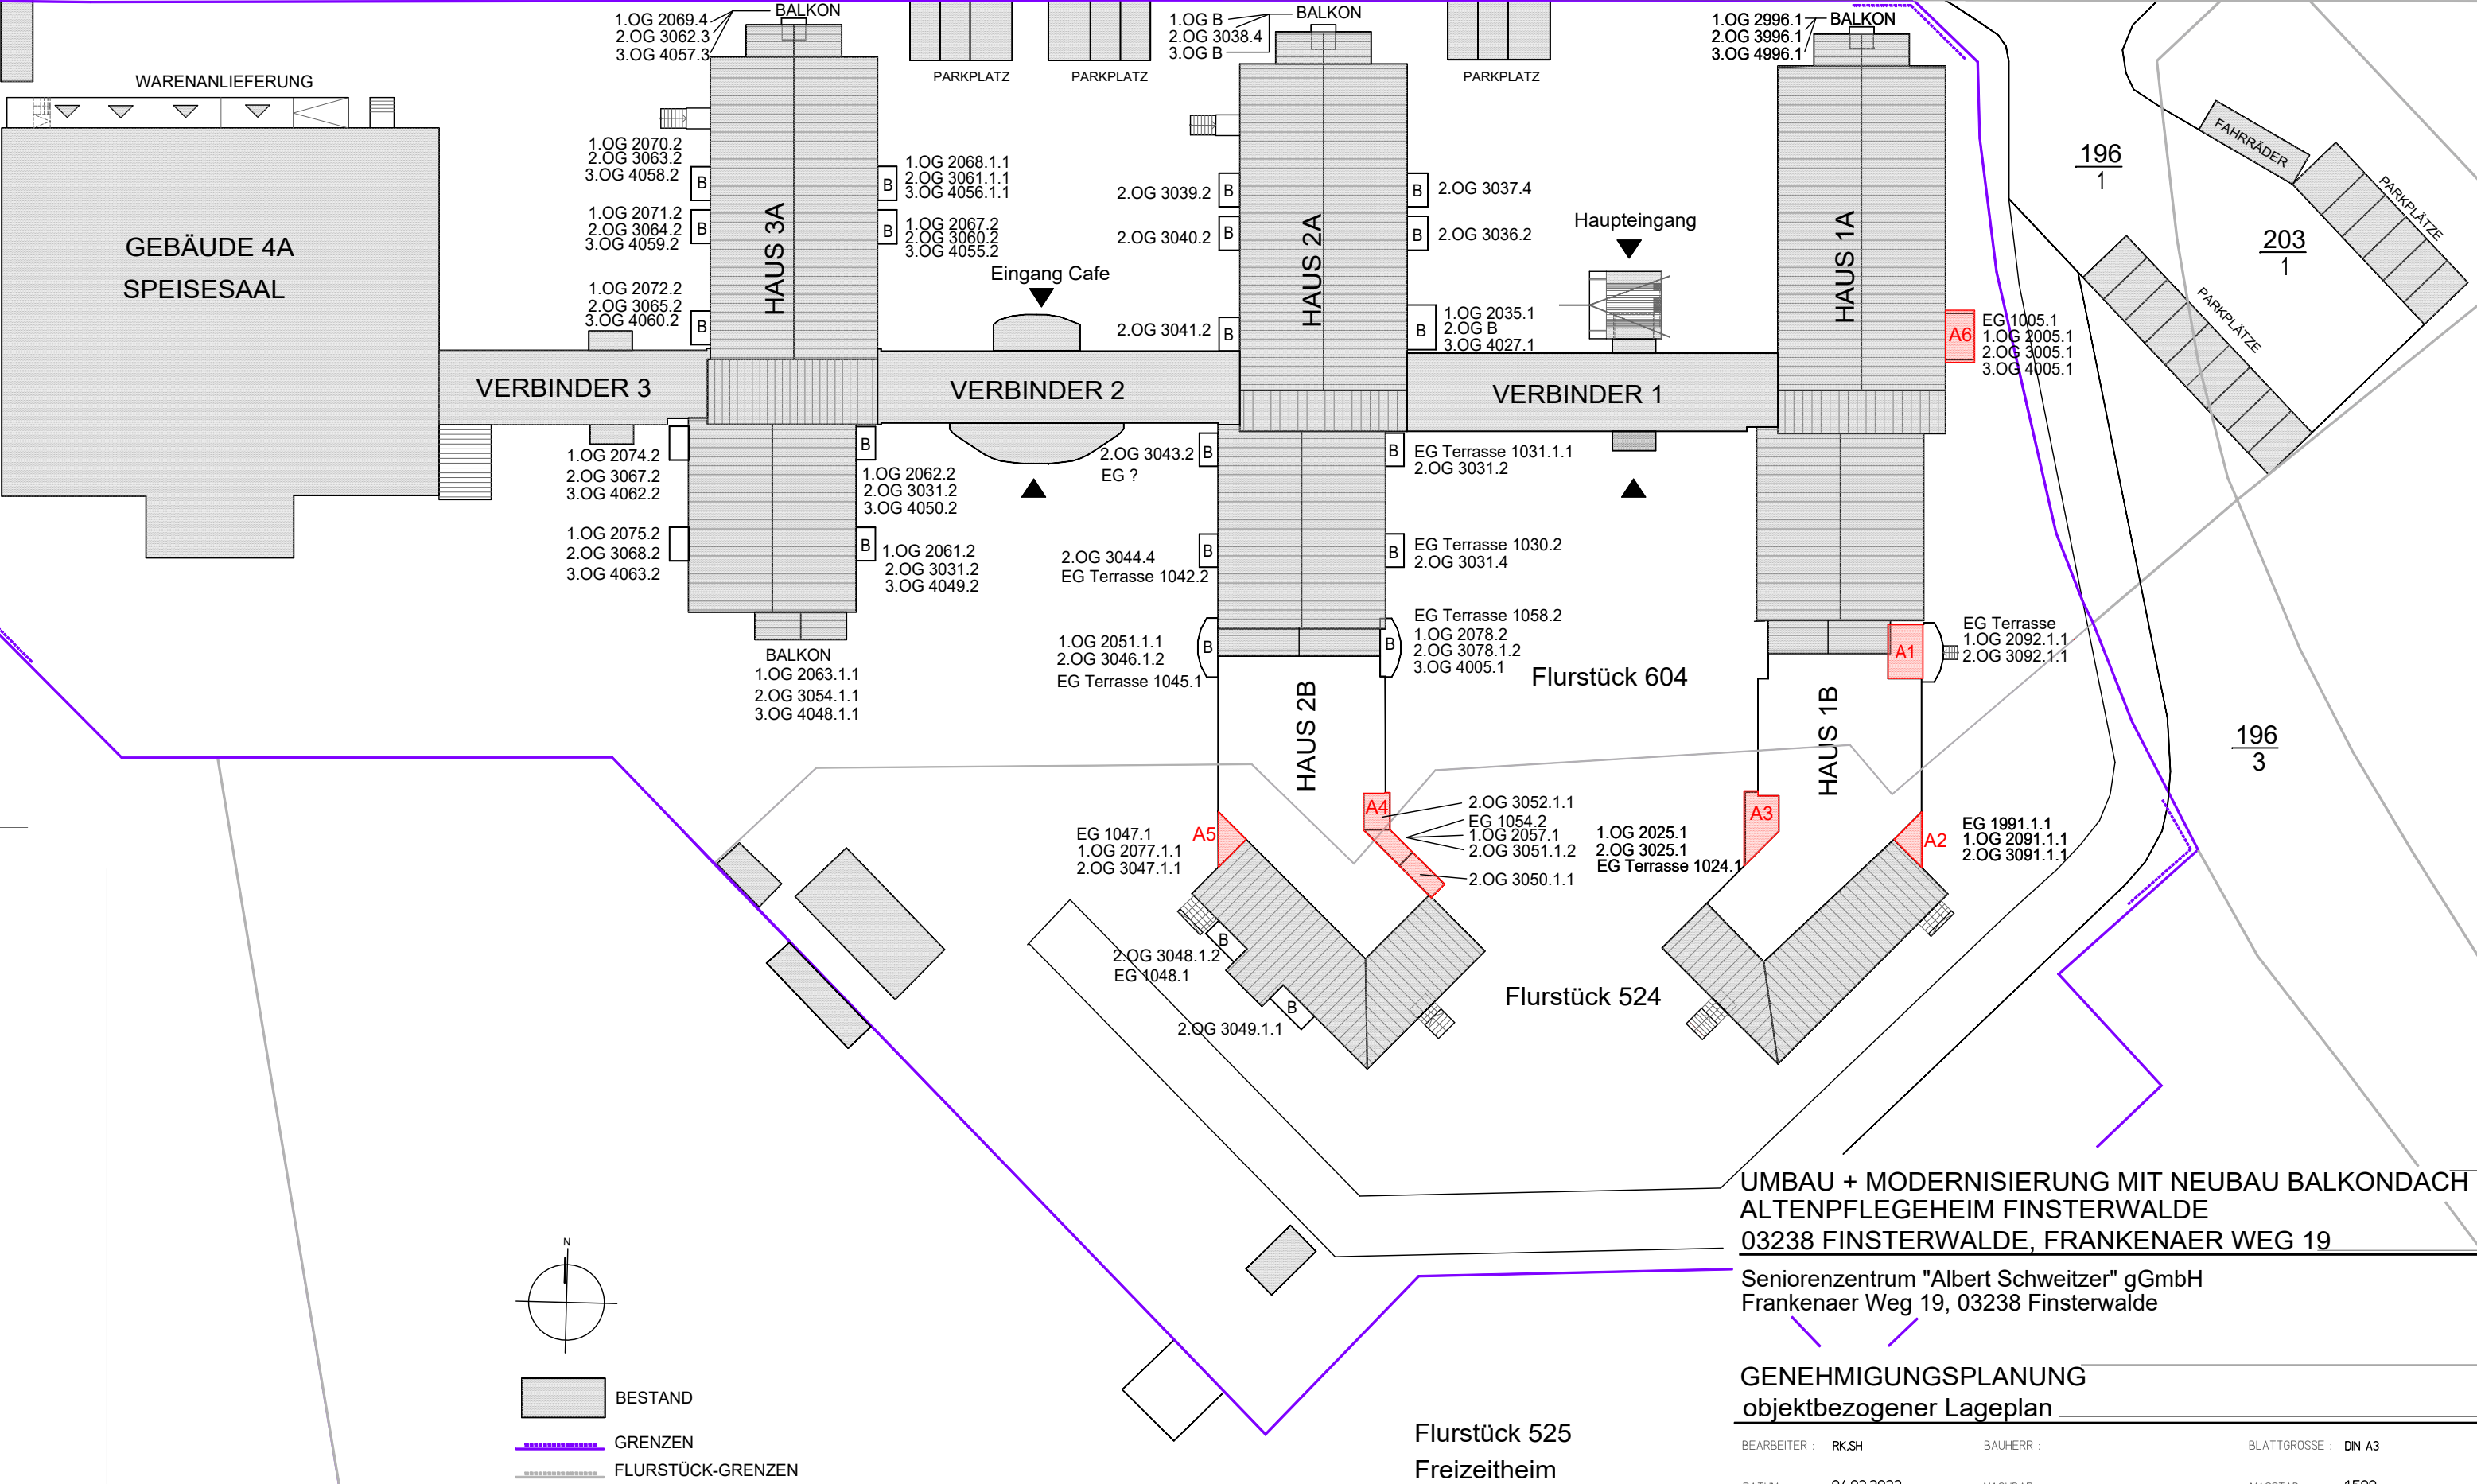

Eigentümer: Seniorenzentrum "Albert Schweitzer" gGmbH
Frankenaer Weg 19, 03238 Finsterwalde
Flur 7, Flurstück 524, 604