



Grundrissausschnitt

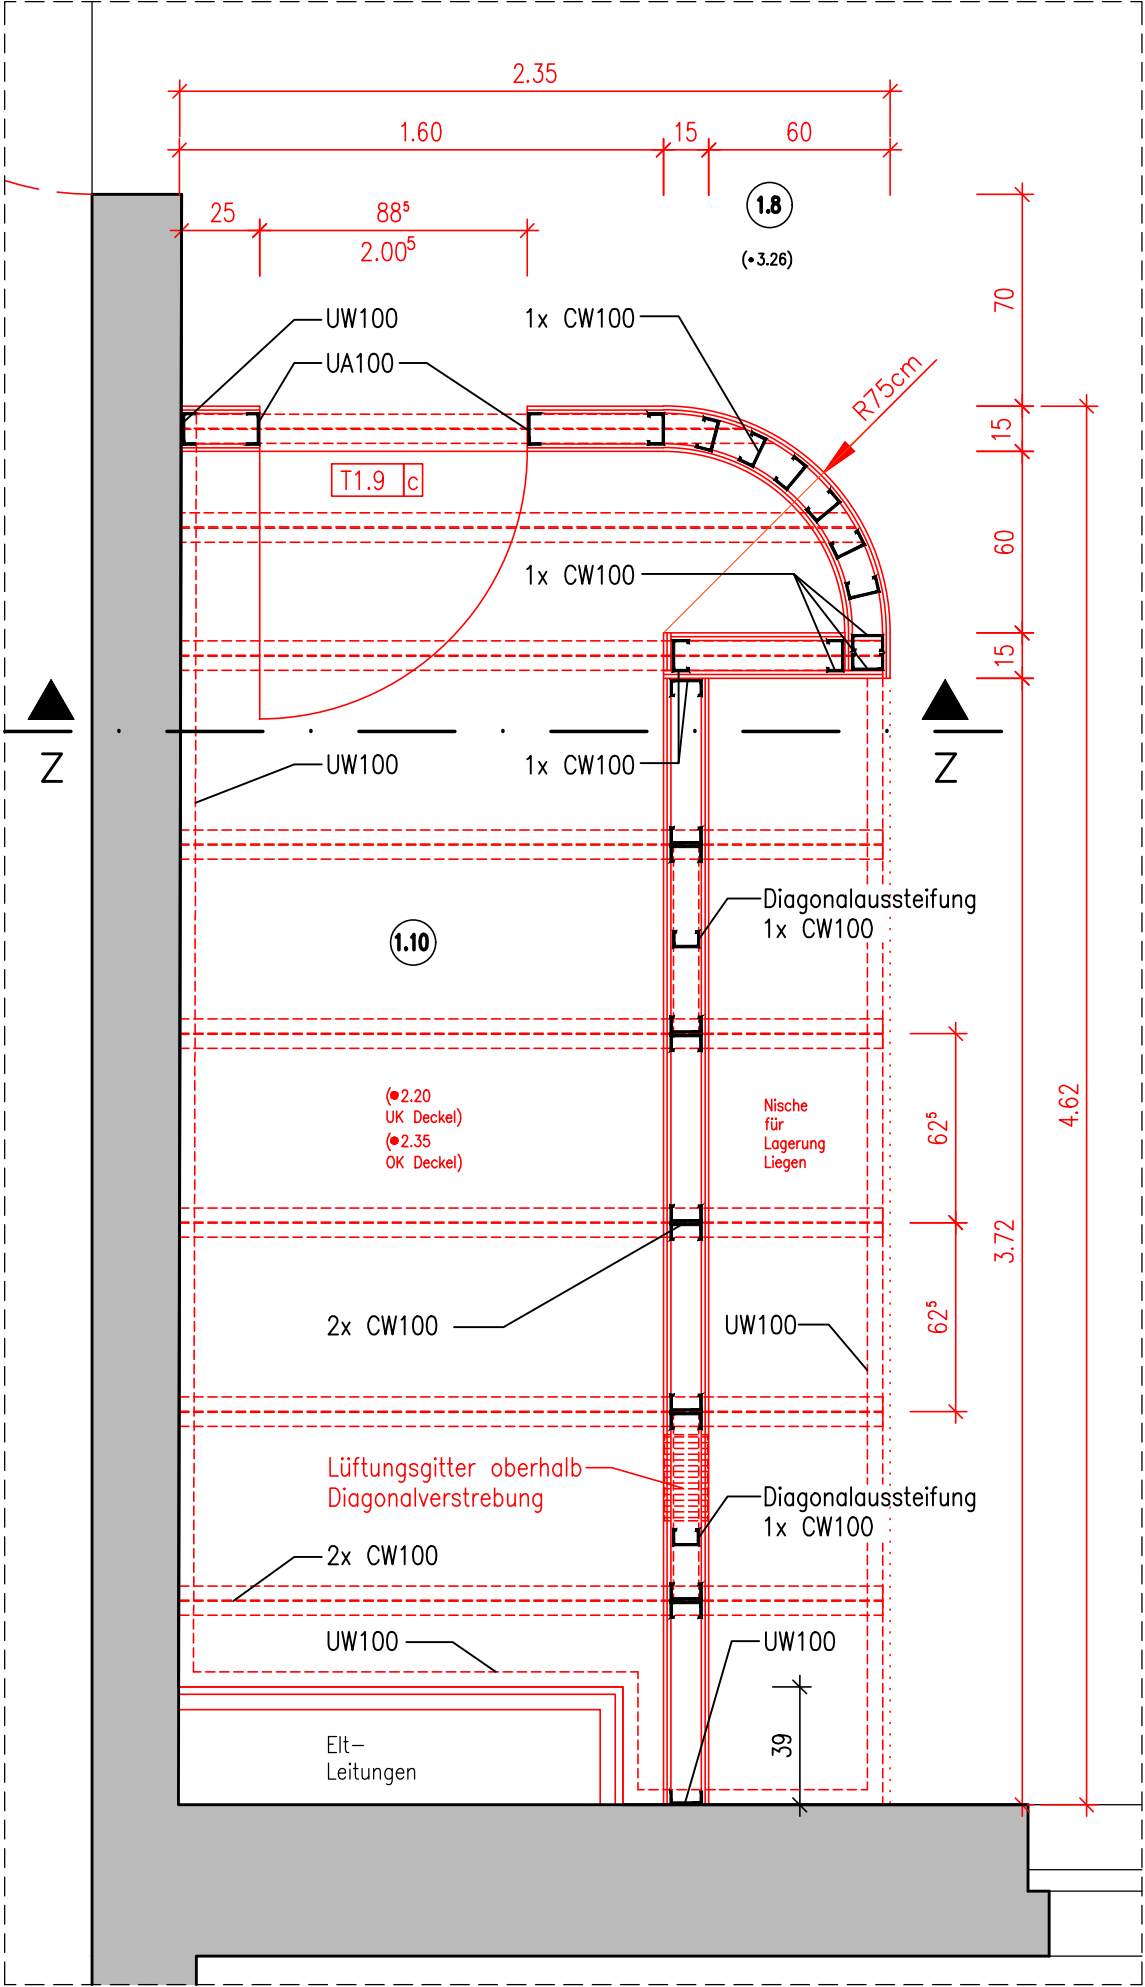

Teilschnitt z-z

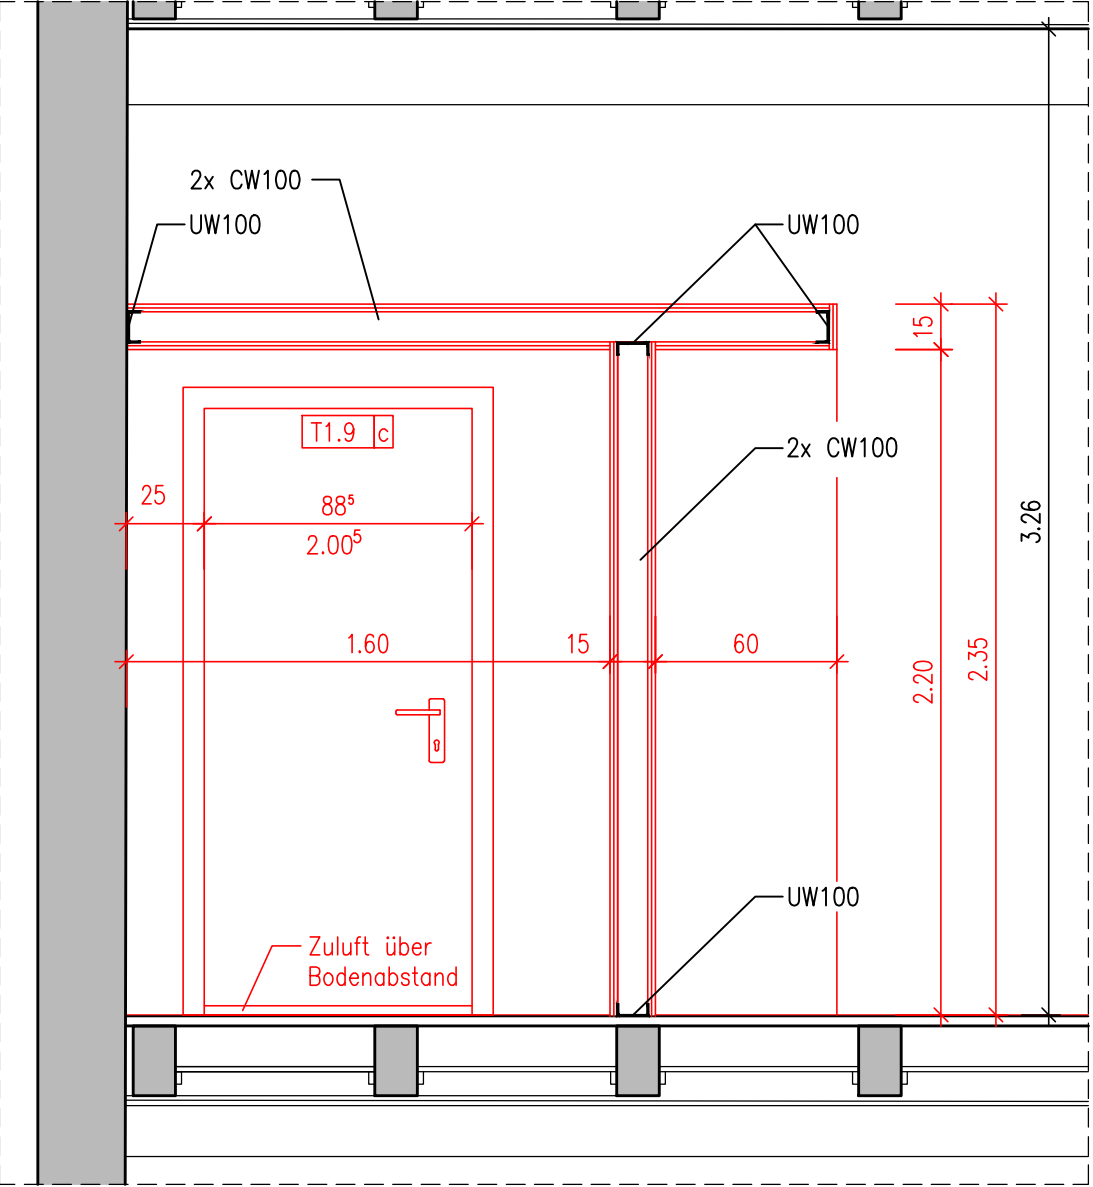

Ständerwand, d=15cm,
ohne Brandschutzanforderungen
M 1:12⁵



Stärke: d=150mm
Profil: 2x 100er CW-Profil, Abstand a=62,5cm
Beplankung: je 2x 12,5mm Gipskarton-Bauplatte, nicht brennbar; A1 nach DIN 4102, feuchtraumseitig in allen Lagen feuchteunempfindliche Platten

A	27.03.2025	Ergänzung Lüftungsgitter Wand, Zuluft Tür T1.9		Hecker
Änderungs-Nr.	Datum	Änderungs-Bezeichnung		Unterschrift
Alle Maße sind auf der Baustelle vom Unternehmer verantwortlich zu prüfen!				
 Auerhammerstraße 19, 08280 Aug-Bad Schönlund Tel.: 03771/44060, Fax: 03771/440605 E-Mail: buero@dettmer.de		Umbau und Sanierung Kinderagesstätte "Abenteuerland" Bauebschnitt 3 (2025–2026) – Arbeiten OG, EG, TH, Restarbeiten UG		
		Detail Trockenbaukonstruktion zwischen Raum 1.8 und 1.10 im Obergeschoss		39
	Tag	Name	Bauherr	Name
Bearbeitet	19.03.2025	Hecker	Entwurfsverfasser	
Dat in me:			Z.-NR.:	999–3/2–28/A
KAL_AP_300_D_Trobau_Konstr_2025–03–27_M25.dwg				Änd.-Nr.: A
Zul.-Nr.:	50 168		KAL_AP_300_D_Trobau_Konstr_2025–03–27_M25.dwg	Maßstab: ----