





# Übersichtsplan

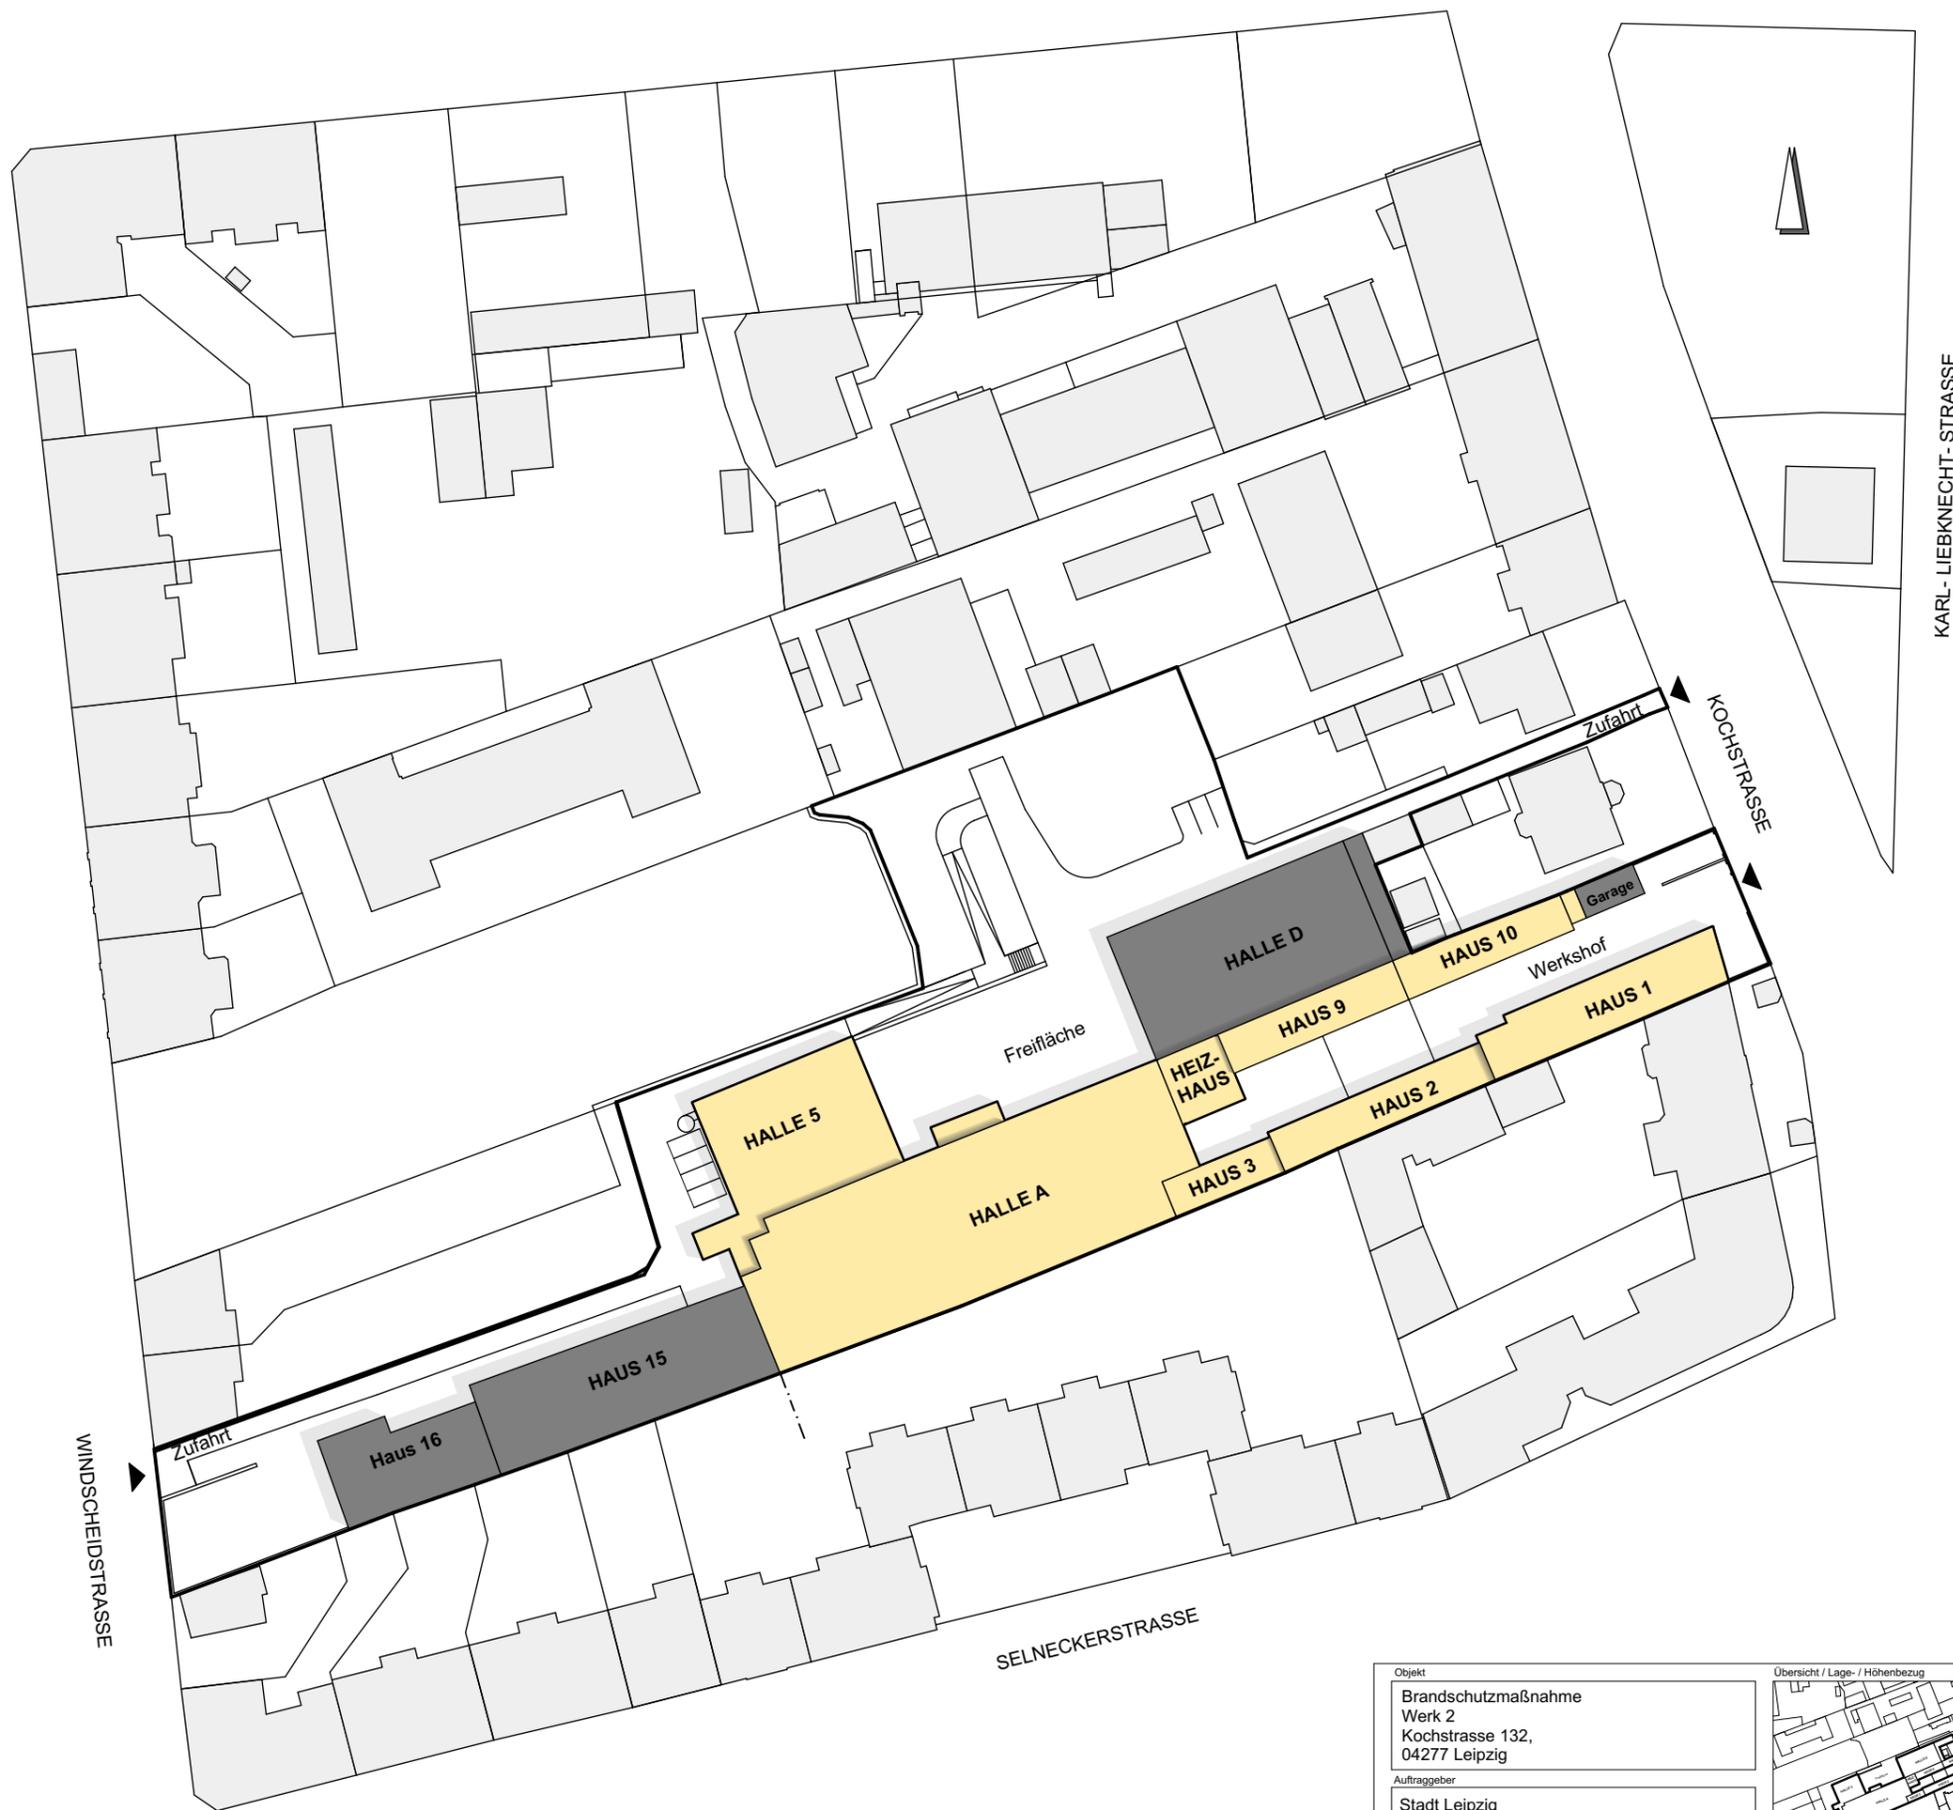




Objekt	Brandschutzmaßnahme Werk 2 Kochstrasse 132, 04277 Leipzig
Auftraggeber	Stadt Leipzig Amt für Gebäudemanagement Pragerstr. 126-128 04317 Leipzig

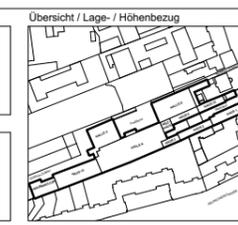

STADT LEIPZIG NEUES RATHAUS 04092 LEIPZIG	
- Amt für Gebäudemanagement -	
Planbezeichnung Übersichtsplan	
Leistungsphase: Ausführungsplanung	
Datum:	Blattnr.: A-00
16.12.2024	1:1000

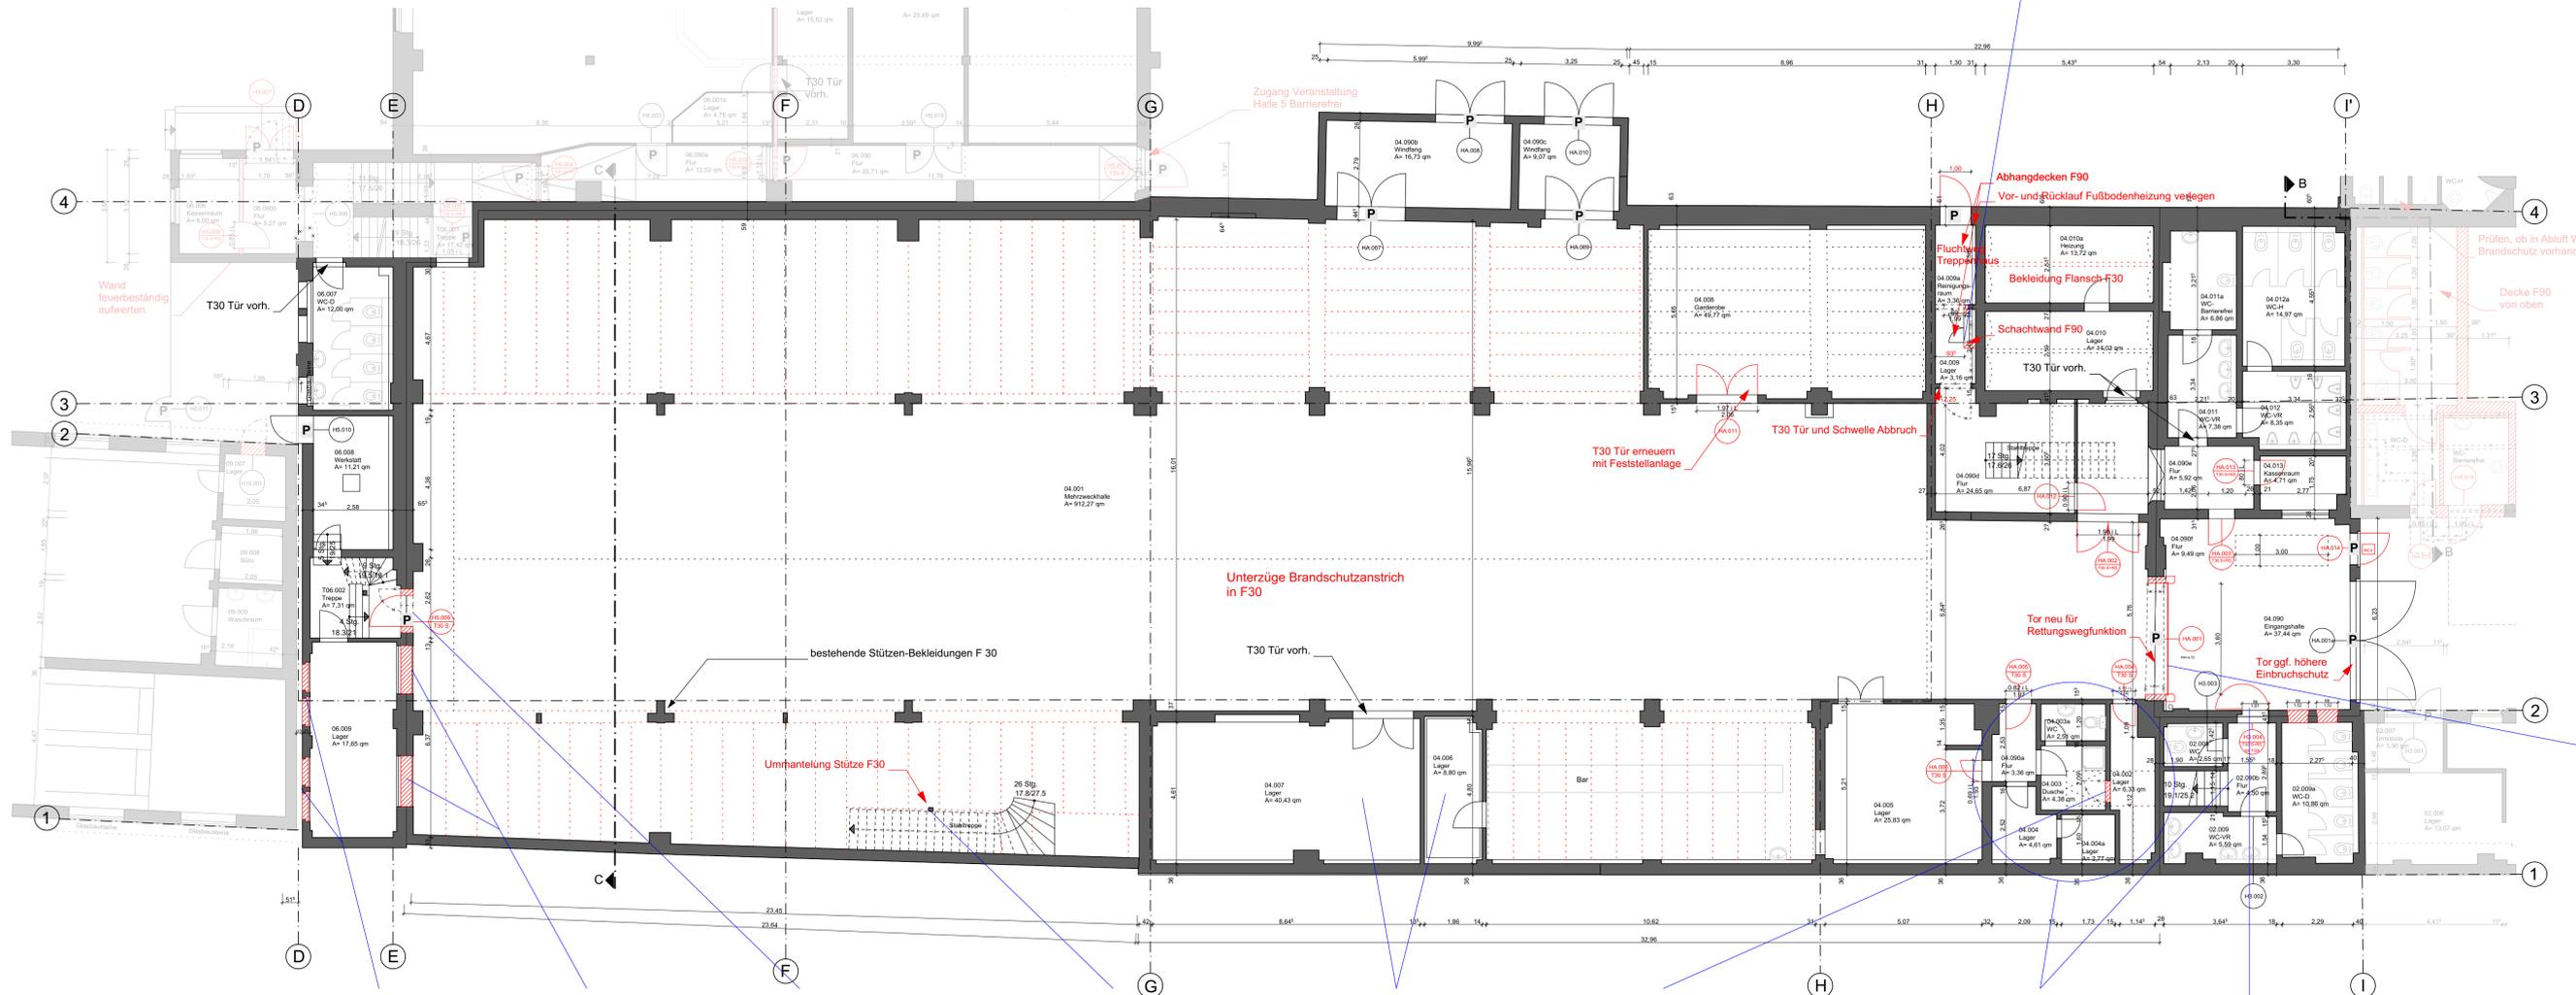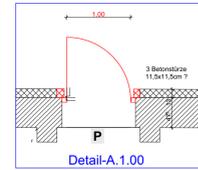

Detail-A.1.01  
Rolltor gesondert  
Plan A-15

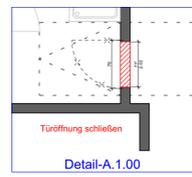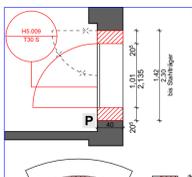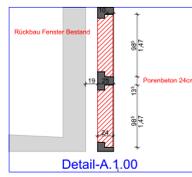

Erdgeschoss Halle A




VORABZUG

<b>ALLE MASSE SIND EIGENVERANTWORTLICH VOR ORT AM BAU ZU PRÜFEN !</b>		Objekt <b>Brandschutzmaßnahme          Werk 2          Kochstrasse 132,          04277 Leipzig</b>	Architekt   	Übersicht / Lage- / Höhenbezug 	<b>STADT LEIPZIG</b> - Amt für Gebäudemanagement - Planbezzeichnung <b>Halle A Erdgeschoss</b>
Auftraggeber <b>Stadt Leipzig          Amt für Gebäudemanagement          Pragerstr. 126-128          04317 Leipzig</b>	Fachplaner   	Leistungsphase: <b>Ausführungsplanung</b>	Datum: <b>16.12.2024</b>	Blatt: <b>A-09</b>	Format: <b>1000x620mm</b>
Index Art der Änderung Datum Name	   	   	   	Maßstab: <b>1:100, 1:50, 1:20</b>	





Ansicht West

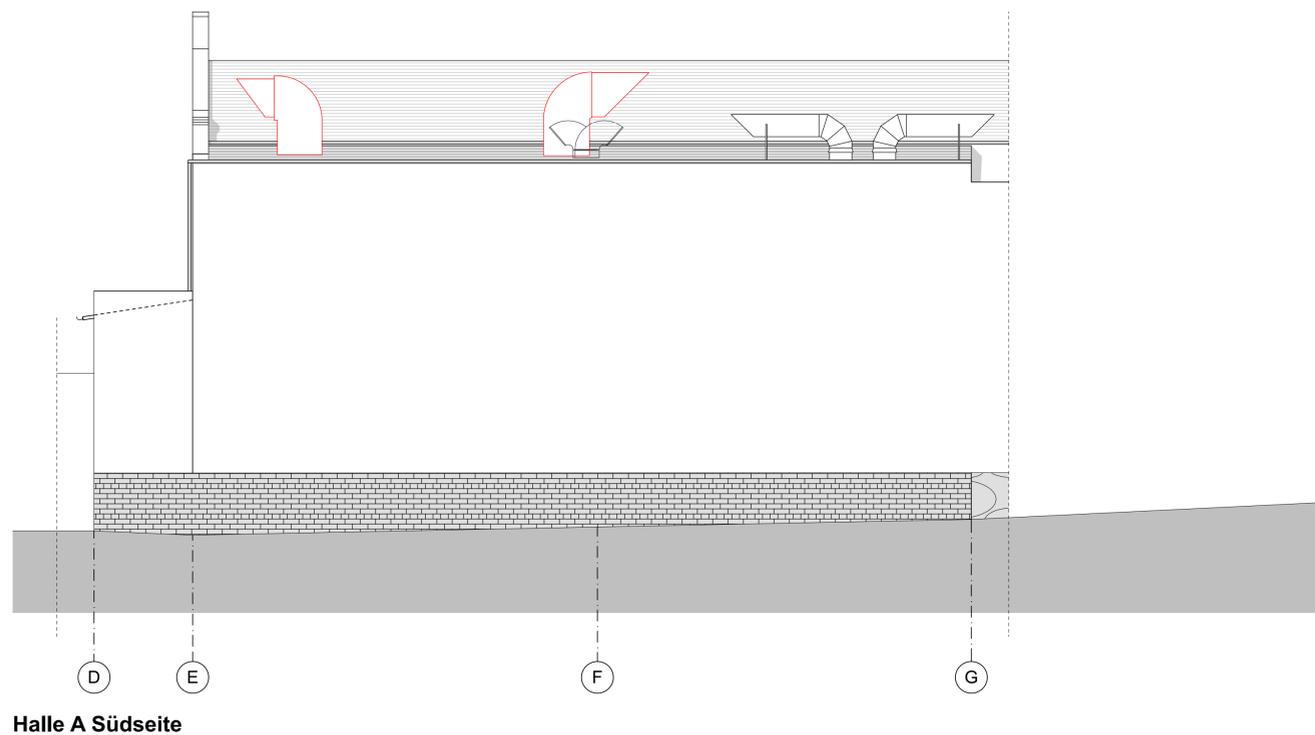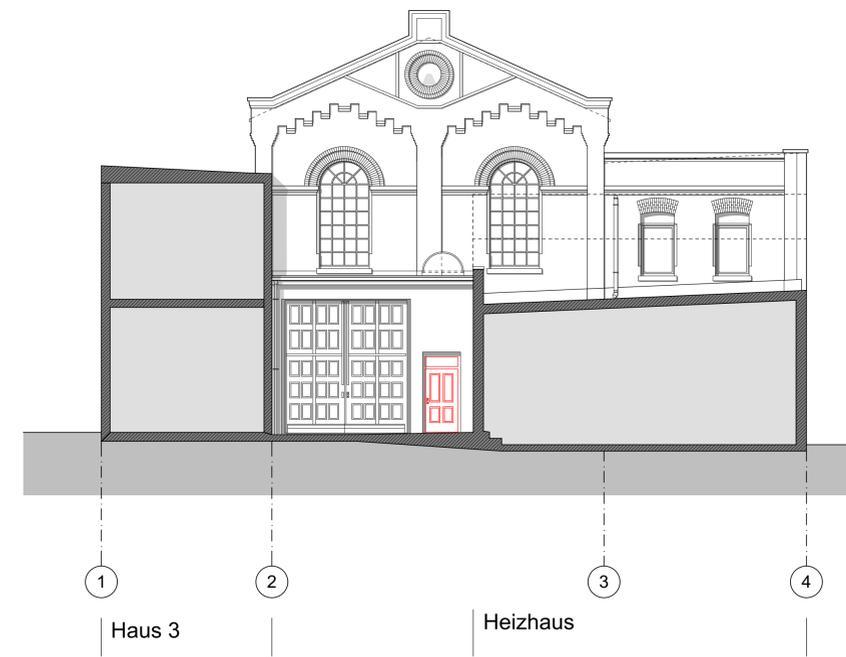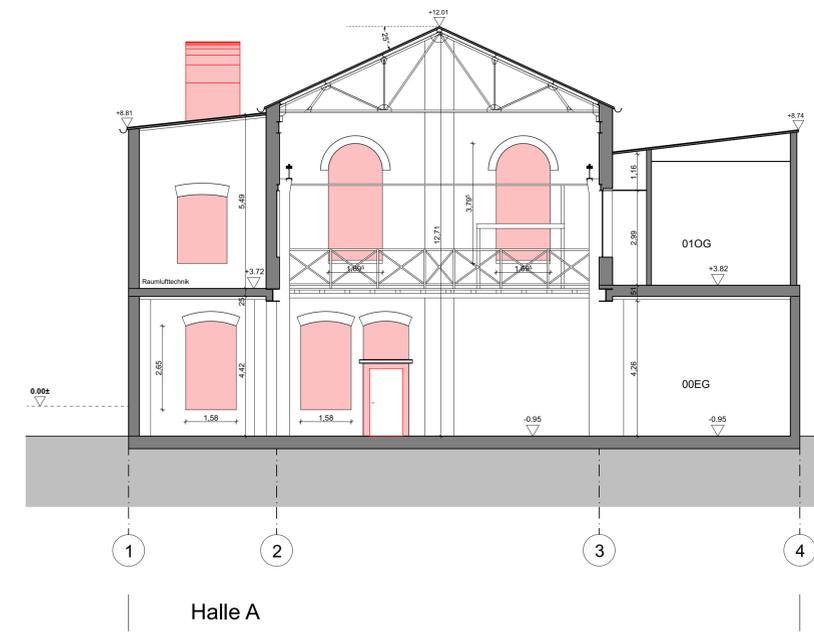

VORABZUG

**ALLE MASSE SIND EIGENVERANTWORTLICH VOR ORT AM BAU ZU PRÜFEN !**


Index	Art der Änderung	Datum	Name

Objekt  
Brandschutzmaßnahme  
Werk 2  
Kochstrasse 132,  
04277 Leipzig

Auftraggeber  
Stadt Leipzig  
Amt für Gebäudemanagement  
Pragerstr. 126-128  
04317 Leipzig

Architekt

Fachplaner

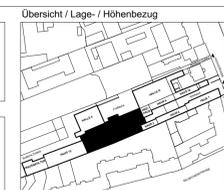


STADT LEIPZIG  
NEUES RATHAUS  
04092 LEIPZIG

- Amt für Gebäudemanagement -

Planbezzeichnung  
Halle A Schnitt, Ansichten


Leistungsphase:  
Ausführungsplanung

Datum: 16.12.2024 | Format: 1000x620mm | Maßstab: 1:100 | Blatt: A-11

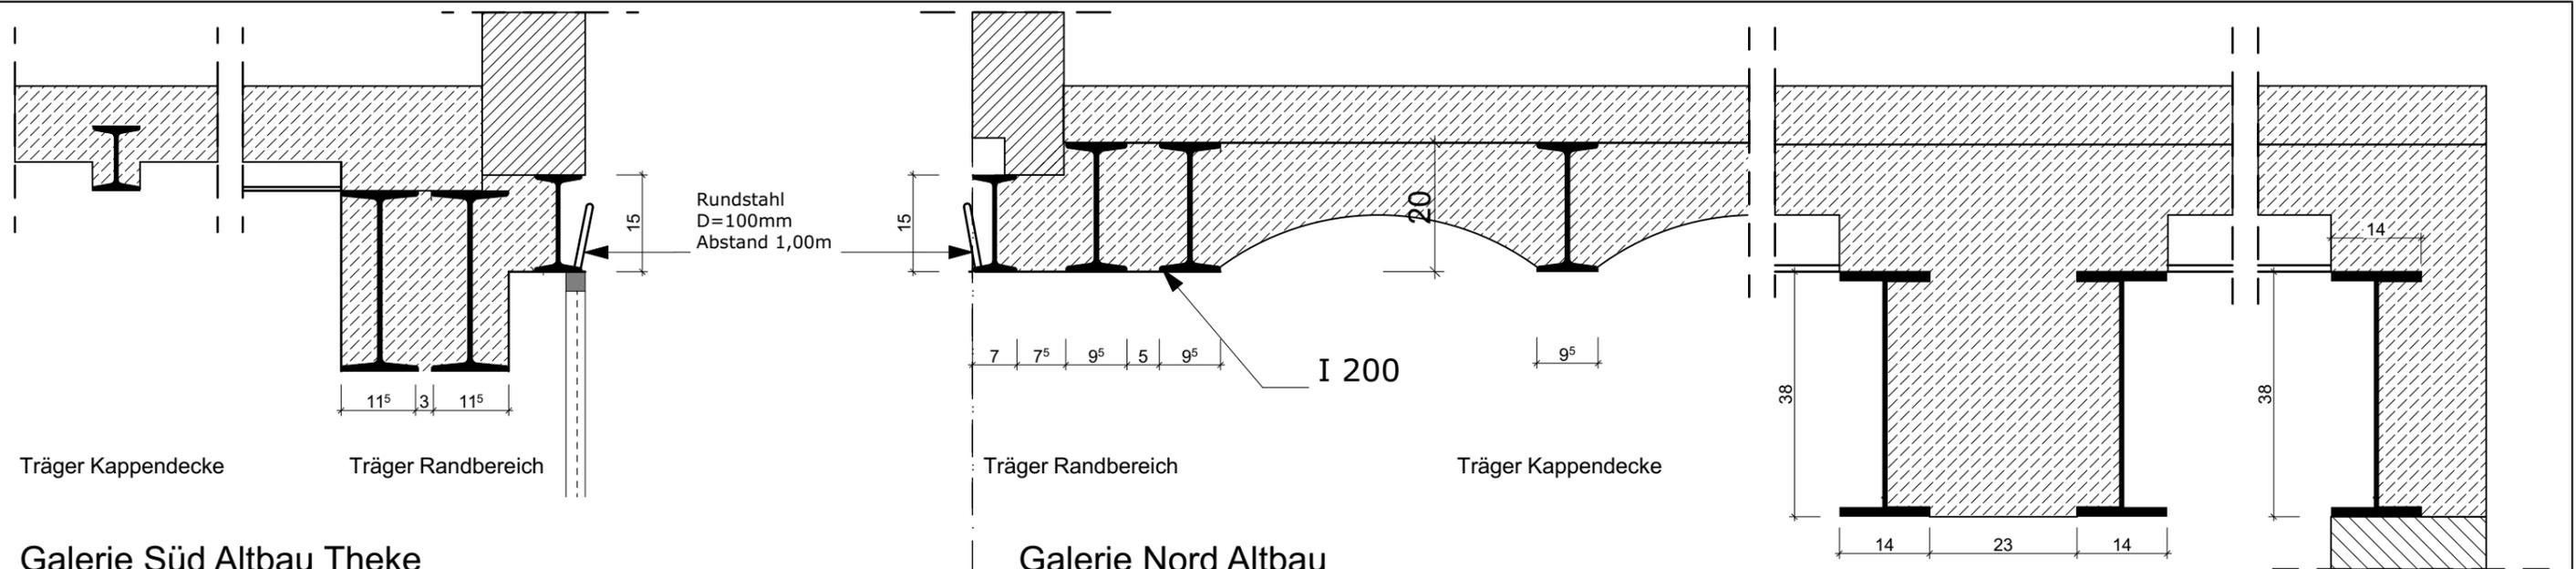

Galerie Süd Altbau Theke


Galerie Nord Altbau

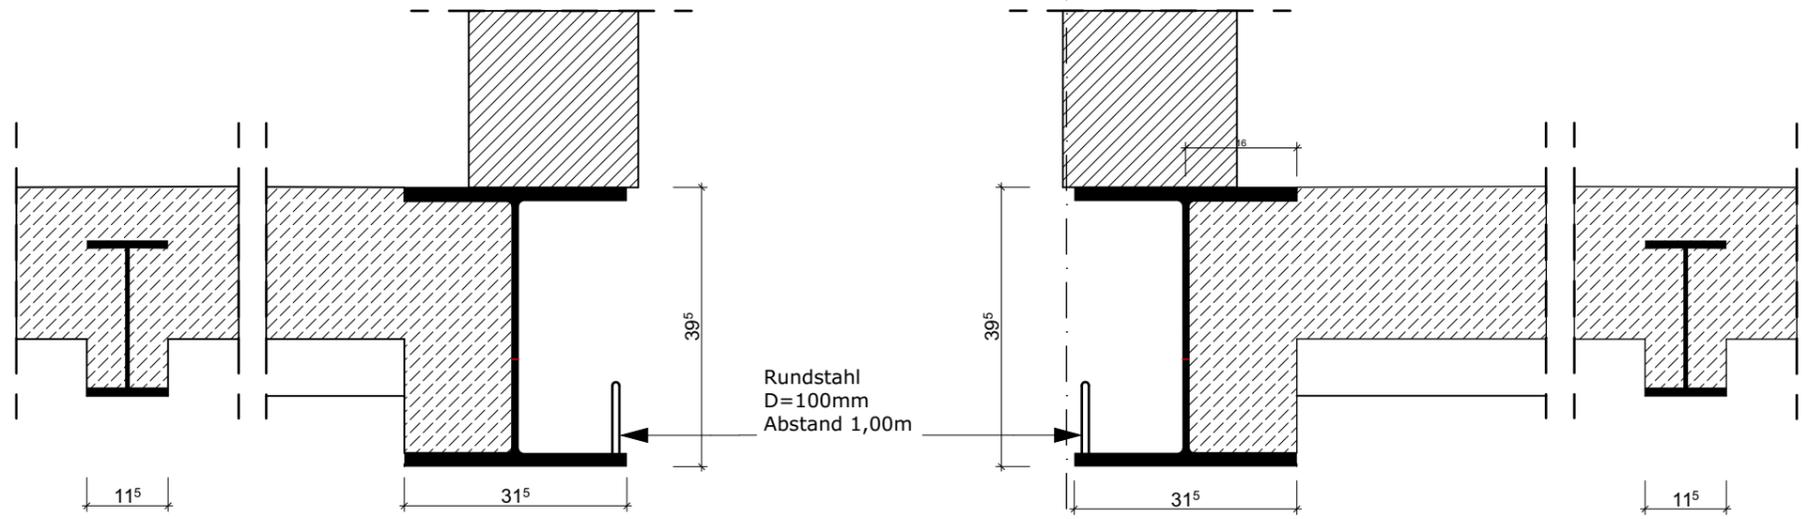

Galerie Süd Bereich Treppe

Galerie Nord Neubau

3

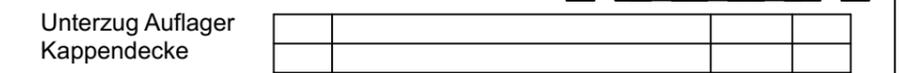

Unterzug Auflager Kappendecke

Index	Art der Änderung	Datum	Name
 <b>STADT LEIPZIG</b> NEUES RATHAUS 04092 LEIPZIG - Amt für Gebäudemanagement -			
Objekt			
Brandschutzmaßnahme Werk 2 Kochstrasse 132, 04277 Leipzig			
Auftraggeber			
Stadt Leipzig Amt für Gebäudemanagement Pragerstr. 126-128 04317 Leipzig			
Planverfasser			
Übersicht			
Planbezeichnung			
Detail-A. 2.00 Halle A Stahlträger Galerie			
Datei : Datum :	Leistungsphase : Ausführungsplanung	Blattnummer : A-24	
Datum : 16.12.2024	Format : DIN A3	Maßstab : 1:10	