


Ansicht Süd

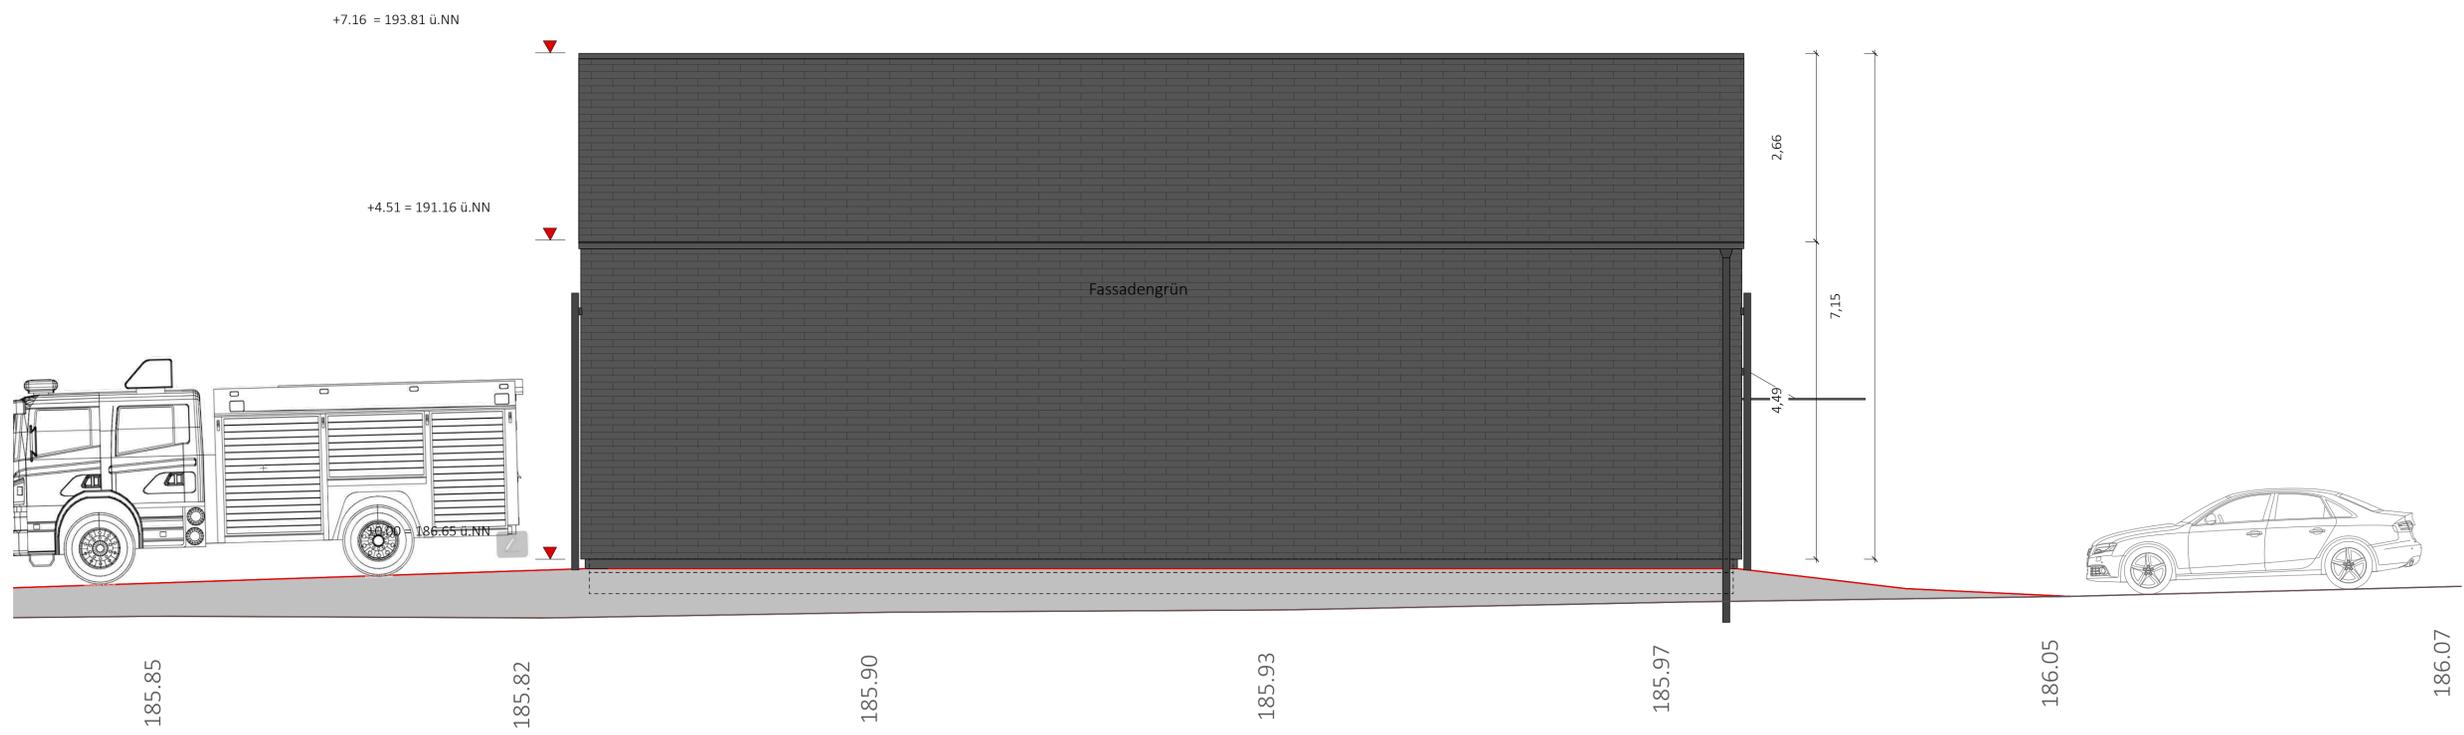

Ansicht West

Planstände:		
Index	Bearbeitung/Verfasser	Datum
A	Planerstellung	10.12.2024 MS
B	Anpassung Statik	25.02.2025 JH

Zeichnung: Ansicht Süd + West

Plannummer: 1042-05-250225-AN\_S\_W  
 Maßstab: M 1:50 LP: Ausführung  
 Blattformat: DIN A1 Status/Freigabe:  
 Angebotener Maßstab ist nur bei Ausgabe in normaler Größe gültig!

Projekt: Neubau Feuerwehrgaragehaus  
 Hauptstraße, 01920 Elstra OT  
 Prietitz

Bauherr: Stadt Elstra  
 Am Markt 1  
 01920 Elstra

Planung:  
**KKS** Architektur + Gestaltung  
 Kleinbuch: Kurze-Siedel Architekten und Ingenieure PartG mbH  
 Lindenstraße 1 | D-01099 Dresden | Fon +49(0)351 761 11 | Fax +49(0)351 761 12  
 www.kks-architektur.de | www.kks-architekten.de

© KKS Architektur + Gestaltung. Die Entwurf ist durch das Urheberrecht geschützt. Er darf ohne Zustimmung des Urhebers weder ganz noch teilweise kopiert, veröffentlicht, verändert oder umgesetzt werden.