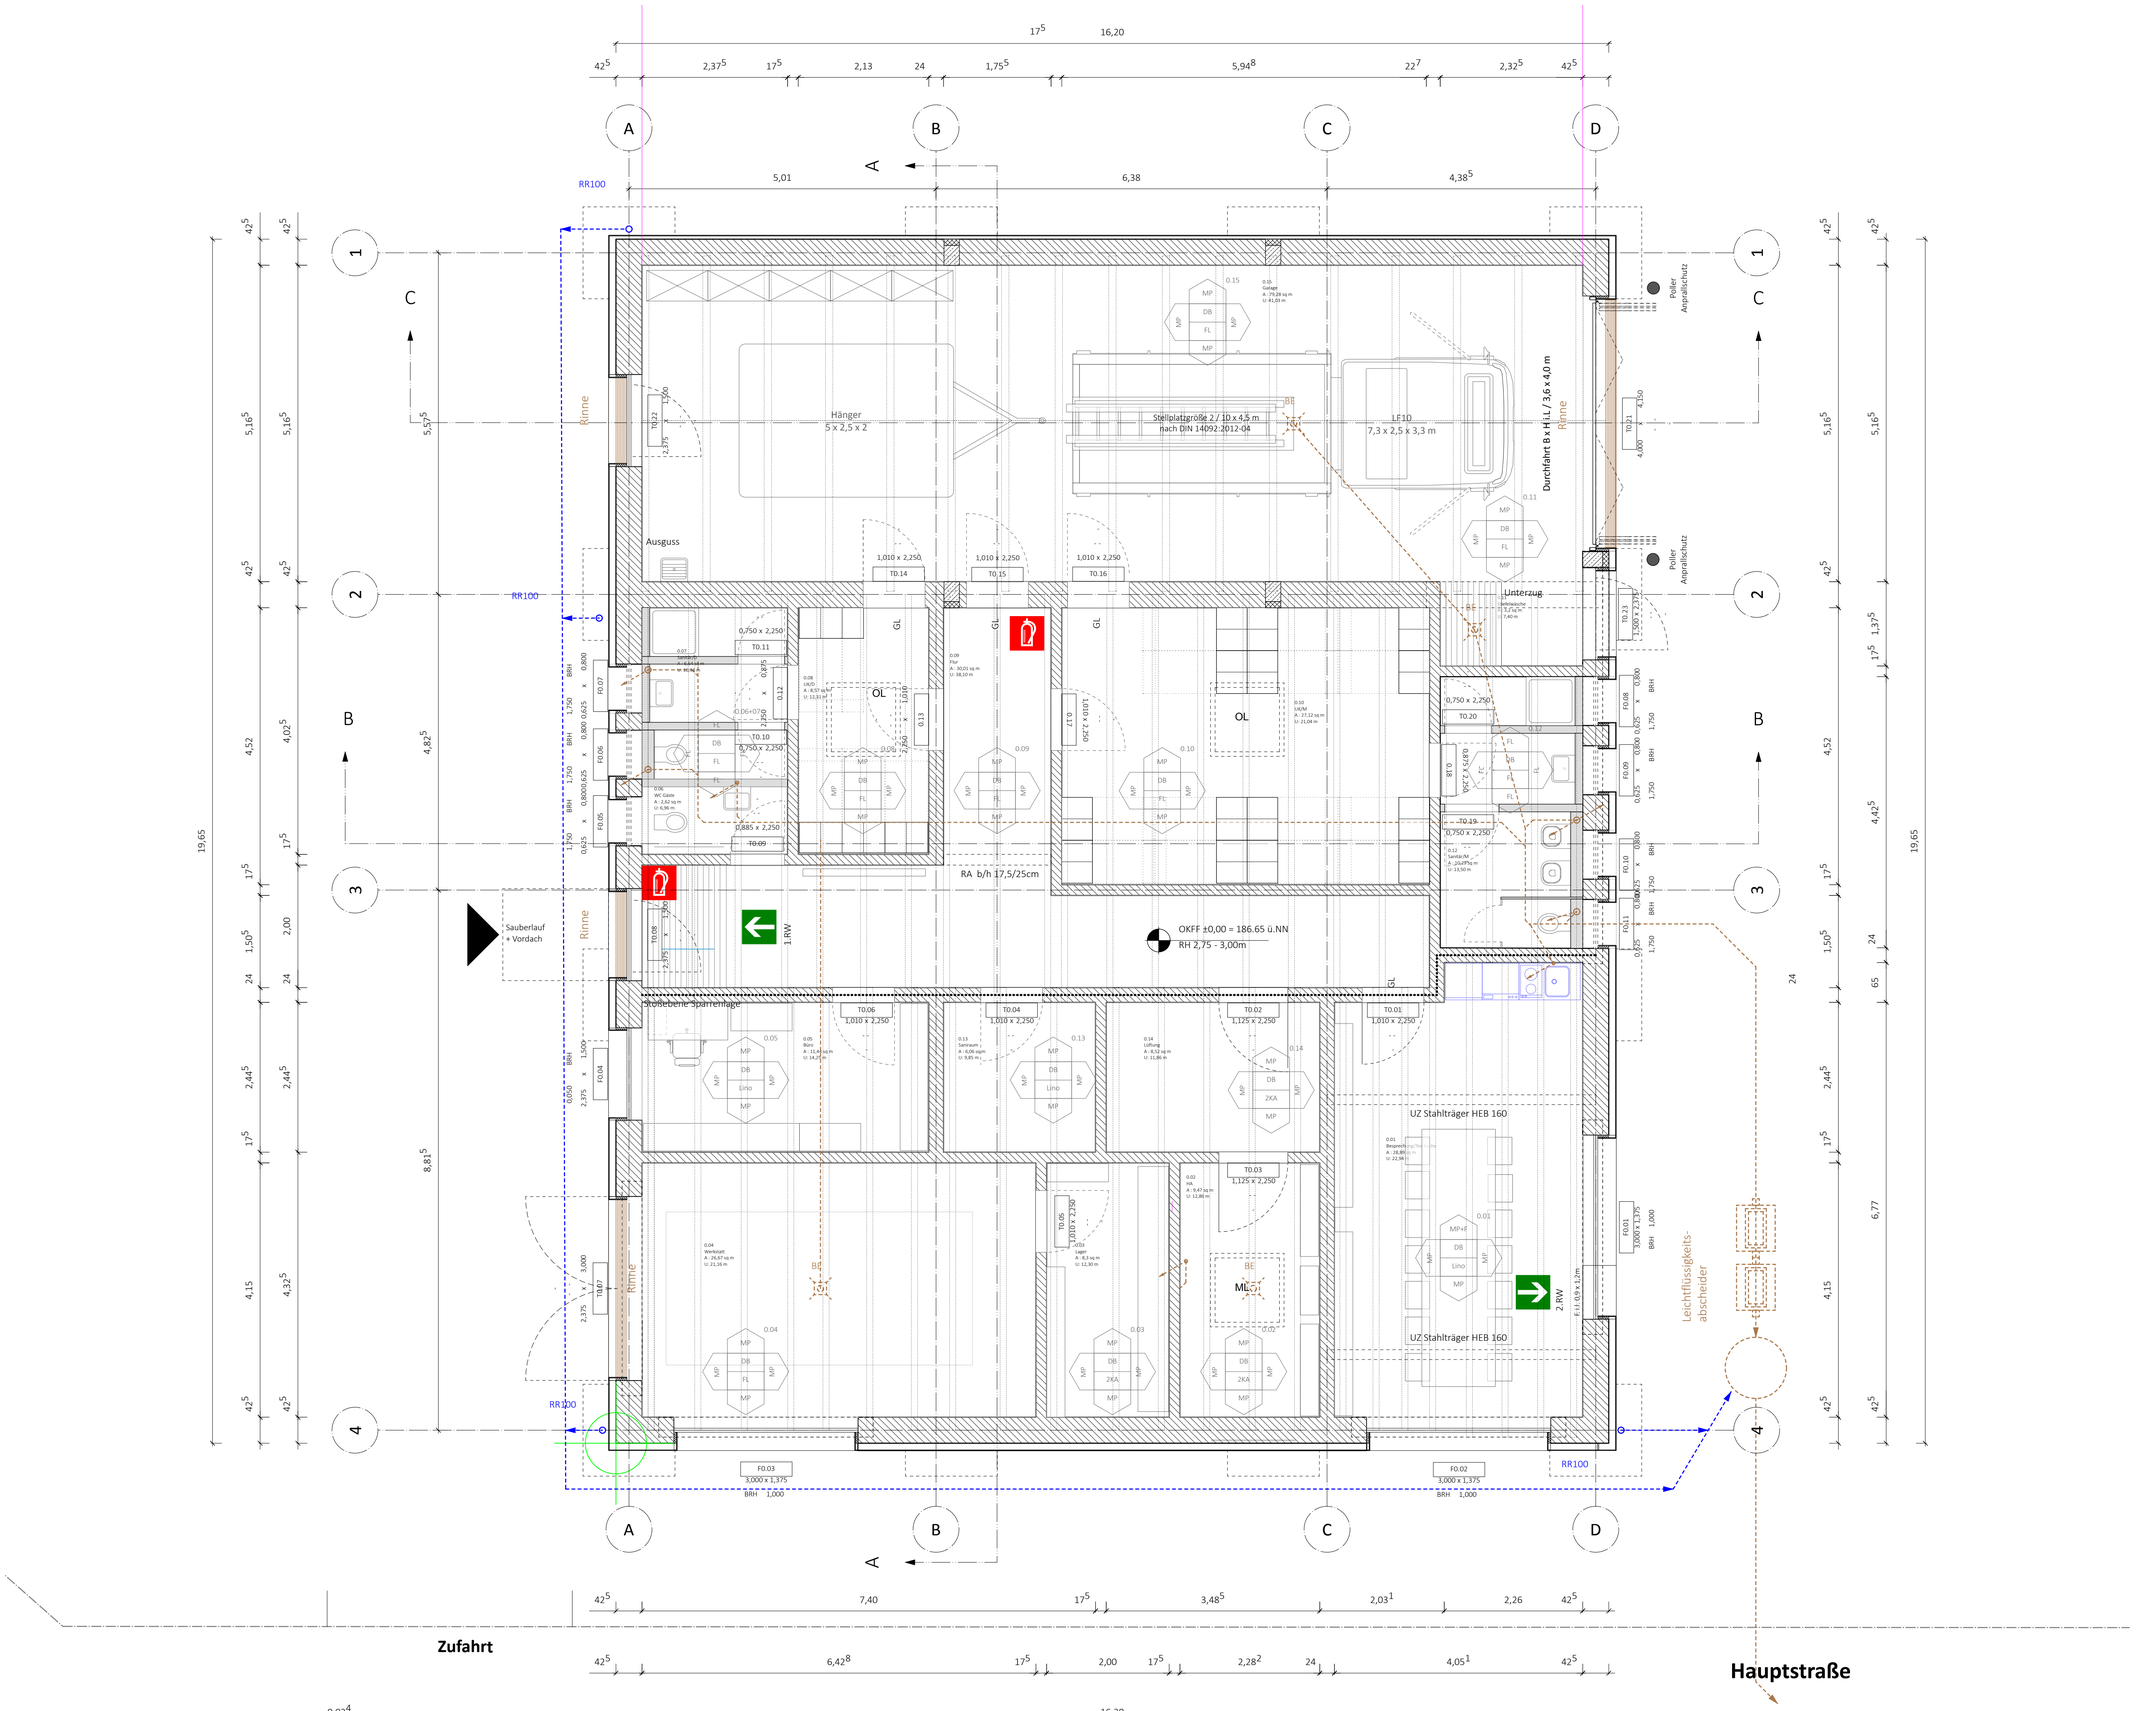

Bemerkungen:

Angegebener Maßstab gilt nur bei Ausgabe in original Blattgröße !
Alle Maße sind vor Ausführung am Bau durch den Auftragnehmer eigenverantwortlich zu prüfen, Unstimmigkeiten sind der Bauleitung sofort mitzuteilen.
Alle Ein-/Aufbauten sind vor Produktion/Einbau hinsichtlich Konstruktion, Oberflächen und Anschlüssen mit der Bauleitung abzustimmen.
Der Plan ist im Original farbig!
Erstellt die Ausführungsfirma oder deren Subunternehmer eigene Schwarz-Weiß-Kopien, so ist die eindeutige Lesbarkeit sicherzustellen.
Gültig nur in Verbindung mit den Plänen und Angaben der Tragwerksplanung und sonstiger Fachplaner
Sofern nicht gesondert angegeben, beziehen sich alle absoluten Höhenangaben (BRH, Sturzhöhe, etc.) auf OK FFB.
Angabe BRH bezieht sich auf OK Fensterbank innen!

Legende:

- Abbruch
- Neubau Türen
- Neubau Wände Trockenbau
- Neubau Wände Massiv
- ELT Kabelkanal / Steckdose / Bodentank
- BD Bodendurchbruch
- BS Bodenschlitz
- DD Deckendurchbruch
- DS Deckenschlitz
- WD Wanddurchbruch
- WS Wandschlitz

Brandschutz/Rauchschutz

T0	ohne Brandschutz
T30	feuerhemmend
T90	feuerbeständig
IBO	Tür im Betrieb offenstehend
ds	dichtschließend
rds	rauchdicht und selbstschließend

Abkürzungen

UK	Unterkante
OK	Oberkante
UZ	Unterzug
BRH	Brüstungshöhe
RD	Rohdecke
FD	Fertigdecke
FFB	Fertigfussboden
AHD	Abhangdecke
RO	Revisionsöffnung
BF	Bewegungsfuge Estrich
SF	Schwindfuge Estrich
ML	Motor Lichtkuppel
OL	Oberlicht
GL	Glasfeld

Abkürzungen Oberflächenstempel

Decke

DB	Beton, gestrichen
UG	GK, Q2 gespachelt, gestrichen
UA	Akustikdecke
U90	F90-Unterhangdecke

Wände

MP	Mauerwerk, verputzt, gestrichen
MPF	Mauerwerk, verputzt, gefliest
TG	TB, gespachelt, gestrichen
TF	TB, gespachelt, gefliest

Fußboden

FL	Fliesen
Lino	Linoleum
SLZ	Sauberlaufzone
2KA	2K- Anstrich

Oberflächenstempel

Raumnr.
OK Fliesenspiegel
W1 MP DB FL W1 — Wandoberflächen
D1 DB — Deckenoberfläche
F1 FL — Fußbodenoberfläche

Raumstempel

1.24 Raumnr.
Gruppenraum Raumbez.
A: 45,0 m2 Ist- Fläche
U: 45,0 m2 Ist- Umfang

Tür-/Fenstersteme

T2.23 Türnummer
1,415 x 2,375 Rohbaumaße B x H in m
DS Brandschutzanforderung
DIN L/R Öffnung/Anschlag

Alle Türen nach DIN 14092:2012-04 im Lichten 2,20 m Hoch

Höhenkote in m

▲ + 13,55	UK RD
△ + 13,27	UK FD
▽ + 10,76	OK FFB
▼ + 10,61	OK RD

Planstände:

Index	Bearbeitung/Verteiler	Datum	gez.
A	Planerstellung		MS
B	Anpassung an Statik	25.02.2025	JH

Zeichnung: Grundriss EG

Plannummer: 1042-05-250225-EG

Maßstab: M 1:50 LP: Ausführung

Blattformat: DIN A1 Status/Freigabe:

Angegebener Maßstab gilt nur bei Ausgabe in original Blattgröße !

Projekt: Neubau Feuerwehrgerätehaus Hauptstraße, 01920 Elstra OT Prietitz

Bauherr: Stadt Elstra
Am Markt 1
01920 Elstra

Planung:

KKS Architektur + Gestaltung
Klinkenbusch - Kunze - Seidel Architekten und Ingenieure PartG mbB
Louisenstrasse 9 | D-01099 Dresden | Fon +49(351)8027956,14 | Fax+49(351)8027956
www.kks-architekten.de | post@kks-architekten.de

© KKS Architektur + Gestaltung Der Entwurf ist durch das Urheberrecht geschützt. Er darf ohne Zustimmung des Urhebers weder ganz noch teilweise kopiert, veröffentlicht, verändert oder umgesetzt werden.