


F3.A
 Betonplomben
 C20/25- unbewehrt
 ca. 1,50 m x 1,50 m
 Die genaue Gründungstiefe ist durch den Baugrundgutachter vorzugeben!

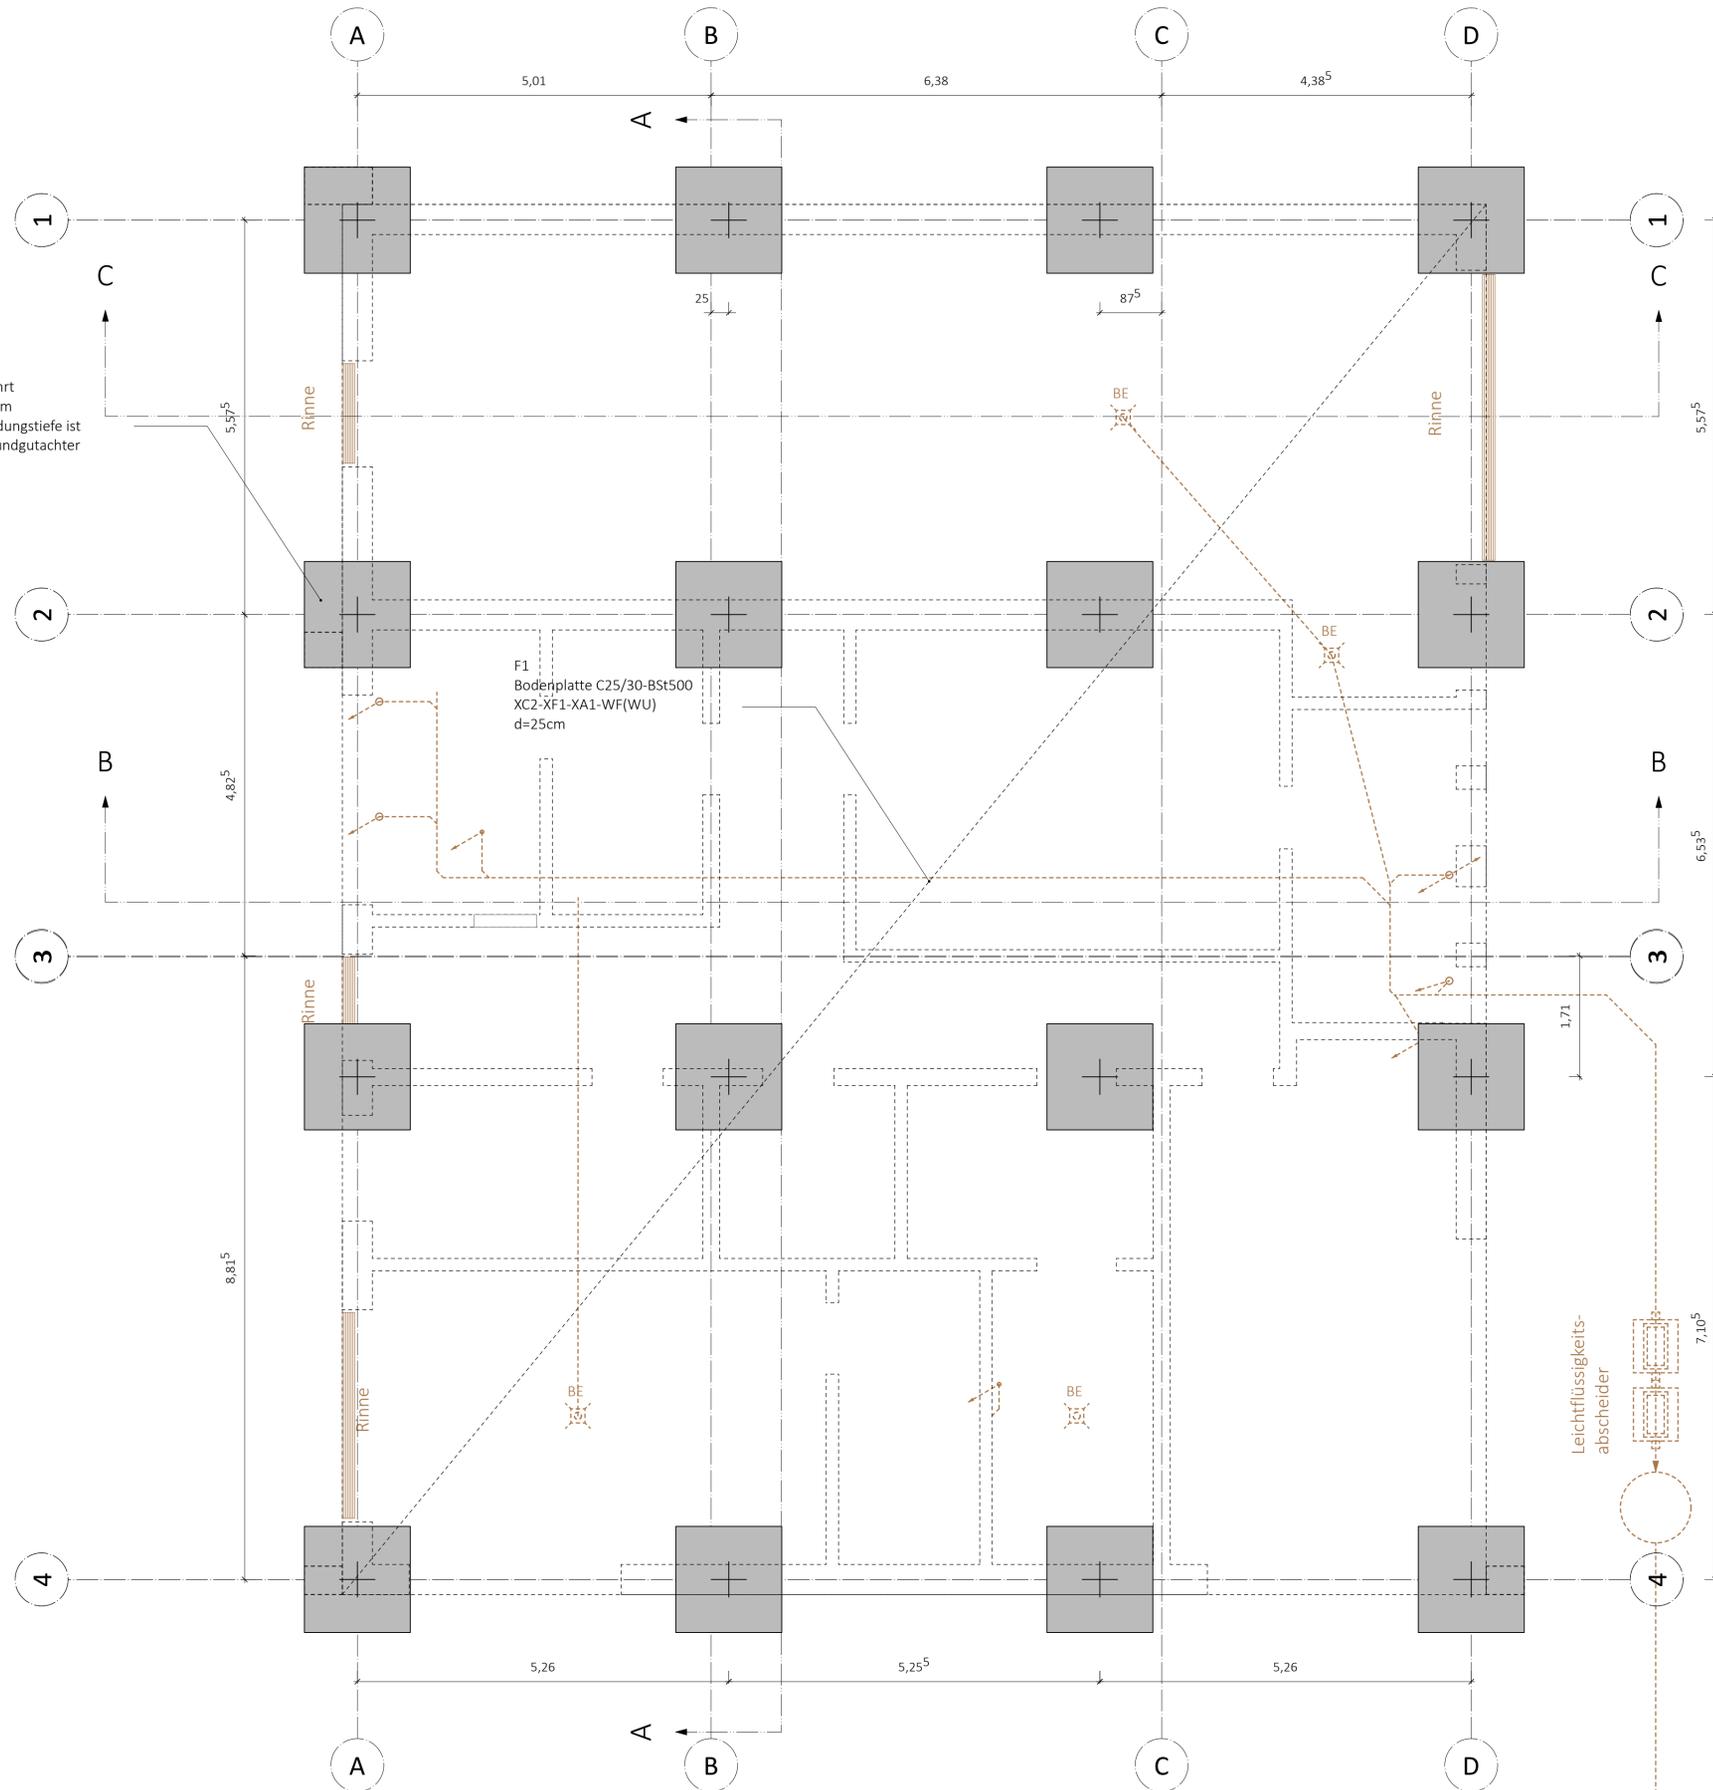

Bemerkungen:
 Angegebener Maßstab gilt nur bei Ausgabe in original Blattgröße!
 Alle Maße sind vor Ausführung am Bau durch den Auftragnehmer eigenverantwortlich zu prüfen, Unstimmigkeiten sind der Bauleitung sofort mitzuteilen.
 Alle Ein-/Aufbauten sind vor Produktion/Einbau hinsichtlich Konstruktion, Oberflächen und Anschlüssen mit der Bauleitung abzustimmen.
 Der Plan ist im Original fertig!
 Erstellt die Ausführungsfirma oder deren Subunternehmer eigene Schwarz-Weiß-Kopien, so ist die eindeutige Lesbarkeit sicherzustellen.
 Gültig nur in Verbindung mit den Plänen und Angaben der Tragwerksplanung und sonstiger Fachpläne!
 Sofern nicht gesondert angegeben, beziehen sich alle absoluten Höhenangaben (BRH, Sturzöhe, etc.) auf OK FFB.
 Angabe BRH bezieht sich auf OK Fensterbank innen!

Legende:

	Abbruch
	Neubau Türen
	Neubau Wände Trockenbau
	Neubau Wände Massiv
	EIT Kabelkanal / Steckdose / Bodenkanal
	BD Bodendurchbruch
	BS Bodenschlitz
	DD Deckendurchbruch
	DS Deckenschlitz
	WD Wändedurchbruch
	WS Wandschlitz

Brandschutz/Rauchschutz

T0	ohne Brandschutz
T30	feuerhemmend
T90	feuerbeständig
IBO	Tür im Betrieb offenstehend
ds	dichtschließend
rds	rauchdicht und selbstschließend

Abkürzungen

UK	Unterkannte
OK	Oberkannte
UZ	Unterzug
BRH	Brüstungshöhe
RD	Rohdecke
FD	Fertigdecke
FFB	Fertigfußboden
AHD	Abhangendecke
RO	Revisionsöffnung
BF	Bewegungsfuge Estrich
SF	Schwundfuge Estrich
ML	Motor Lichtkuppel
OL	Oberlicht
GL	Glasfeld

Abkürzungen Oberflächenstempel

DB	Beton, gestrichen
UG	GK, O2 gepatchelt, gestrichen
UA	Akustikdecke
U90	F90-Unterhangendecke

Wände

MP	Mauerwerk, verputzt, gestrichen
MPF	Mauerwerk, verputzt, gefliest
TG	TB, gepatchelt, gestrichen
TF	TB, gepatchelt, gefliest

Fußboden

FL	Fliesen
Lino	Linoleum
SLZ	Sauberlaufzone
ZKA	ZK-Anstrich

Oberflächenstempel

	Raumstempel
	OK Fensterstempel
	Wandoberflächenstempel
	Deckenoberflächenstempel
	Fußbodenoberflächenstempel

Raumstempel

1.24	Gruppenraum	Raumnr.	Raumnr.
		ist: Fläche	ist: Umfang

OL Oberlicht

	Türnummer
1,415 x 2,375	Rohbaumaße B x H in m
DS	Brandschutzanforderung
DIN L/R	Öffnung/Anschlag

Alle Türen nach DIN 14092:2012-04 im Lichten 2,20 m Hoch

Höhenkote in m

▲ +13,55	UK RD
△ +13,27	UK FD
▽ +10,76	OK FFB
▼ +10,61	OK RD

Legende:

	Türnummer
1,415 x 2,375	Rohbaumaße B x H in m
DS	Brandschutzanforderung
DIN L/R	Öffnung/Anschlag

Planstände:

Index	Bezeichnung/Verteiler	Datum	gez.
A	Planerstellung	18.12.2024	MS
B	Anpassung Statik	25.02.2025	JH

Zeichnung: Fundamentplan

Plannummer: 1042-05-250206-FP
 Maßstab: M 1:50 LP: Ausführung
 Blattformat: DIN A1 Status/Freigabe:
 Angegebener Maßstab gilt nur bei Ausgabe in original Blattgröße!

Projekt: Neubau Feuerwehrgaragehaus
 Hauptstraße, 01920 Elstra OT Prietitz

Bauherr: Stadt Elstra
 Am Markt 1
 01920 Elstra

Planung:

KKS Architektur + Gestaltung
 KKS Architekturbüro
 Kurze-Saule-Architekten und Ingenieure Partnerschaft mbH
 Lindenhaus 1 | D-01099 Dresden | Fon: +49(0)351 261 11 1 | Fax: +49(0)351 261 11 2
 www.kks-architektur.de | www.kks-ingenieur.de

Hauptstraße