


Ansicht Nord

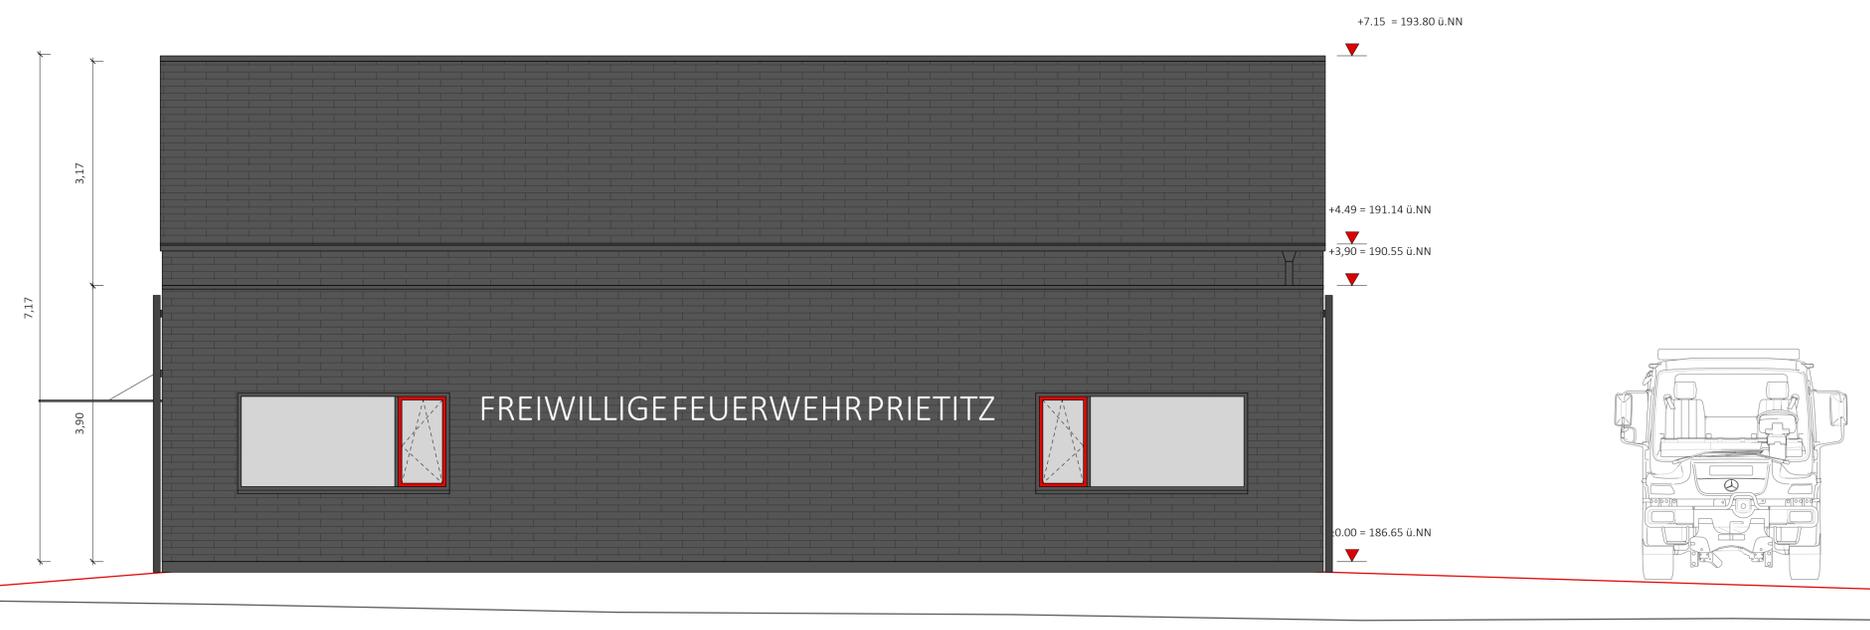

Ansicht Ost

**Bemerkungen:**  
 Angegebener Maßstab gilt nur bei Ausgabe in original Blattgröße!  
 Alle Maße sind vor Ausführung am Bau durch den Auftragnehmer eigenverantwortlich zu prüfen. Unstimmigkeiten sind der Bauleitung sofort mitzuteilen.  
 Alle Ein-/Aufbauten sind vor Produktion/Einbau hinsichtlich Konstruktion, Oberflächen und Anschlüssen mit der Bauleitung abzustimmen.  
 Der Plan ist im Original farbig! Erstelle die Ausführungsmaße oder deren Subunternehmer eigene Schwarz-Weiß-Kopien, so ist die eindeutige Lesbarkeit sicherzustellen. Gültig nur in Verbindung mit den Plänen und Angaben der Tragwerksplanung und sonstiger Fachpläne!  
 Sofern nicht gesondert angegeben, beziehen sich alle absoluten Höhenangaben (BRH, Sturzhöhe, etc.) auf OK FFB.  
 Angabe BRH bezieht sich auf OK Fensterbank innen!

**Legende:**

|  |                            |
|--|----------------------------|
|  | Abbruch                    |
|  | Neubau Türen               |
|  | Neubau Wände Trockenbau    |
|  | Neubau Wände Massiv        |
|  | EIT Kabelkanal / Steckdose |
|  | Bodentank                  |
|  | BD Bodendurchbruch         |
|  | BS Bodenschlitz            |
|  | DD Deckendurchbruch        |
|  | DS Deckenschlitz           |
|  | WD Wändedurchbruch         |
|  | WS Wandschlitz             |

**Brandschutz/Rauchschutz**


|     |                                 |
|-----|---------------------------------|
| TO  | ohne Brandschutz                |
| T30 | feuerhemmend                    |
| T90 | feuerbeständig                  |
| IBO | Tür im Betrieb offenstehend     |
| ds  | dichtschließend                 |
| rds | rauchdicht und selbstschließend |

**Abkürzungen**

|     |                       |
|-----|-----------------------|
| UK  | Unterkante            |
| OK  | Oberkante             |
| UZ  | Unterzug              |
| BRH | Brüstungshöhe         |
| RD  | Rohdecke              |
| FD  | Fertigdecke           |
| FFB | Fertigfußboden        |
| AHD | Abhangdecke           |
| RO  | Revisionsöffnung      |
| BF  | Bewegungsfuge Estrich |
| SF  | Schwundfuge Estrich   |
| ML  | Motor Lichtkuppel     |
| OL  | Oberlicht             |
| GL  | Glasfeld              |

**Abkürzungen Oberflächenstempel**

**Decke**

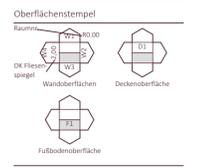

**Raumstempel**

|            |             |             |             |
|------------|-------------|-------------|-------------|
| 1.24       | Gruppenraum | Raumnr.     | Raumbez.    |
| A: 20,0 m² | U: 20,0 m²  | ist: Fläche | ist: Umfang |

**Tür-/Fensterstempel**

|           |                       |                        |                  |
|-----------|-----------------------|------------------------|------------------|
| Türnummer | Rohbaumaße B x H in m | Brandschutzanforderung | Öffnung/Anschlag |
|-----------|-----------------------|------------------------|------------------|

Alle Türen nach DIN 14092:2012-04 im Lichten 2,20 m Hoch

**Höhenkote in m**

|           |        |
|-----------|--------|
| ▲ + 13,55 | UK RD  |
| △ + 13,27 | UK FD  |
| ▽ + 10,76 | OK FFB |
| ▼ + 10,61 | OK RD  |

|    |           |
|----|-----------|
| OL | Oberlicht |
| GL | Glasfeld  |

**Planstände:**

| Index | Bearbeitung/Verteiler | Datum      | gez. |
|-------|-----------------------|------------|------|
| A     | Planerstellung        | 18.12.2024 | MS   |
| B     | Anpassung Statik      | 25.02.2025 | JH   |
| C     | Revision              | 08.04.2025 | MS   |

Zeichnung: Ansicht Nord + Ost

Plannummer: 1042-05-250408-AN\_N\_O  
 Maßstab: M 1:50 LP: Ausführung

Blattformat: DIN A1 Status/Freigabe:  
 Angegebener Maßstab gilt nur bei Ausgabe in original Blattgröße!

Projekt: Neubau Feuerwehrgerätehaus  
 Hauptstraße, 01920 Elstra OT Prietitz

Bauherr: Stadt Elstra  
 Am Markt 1  
 01920 Elstra

Planung: