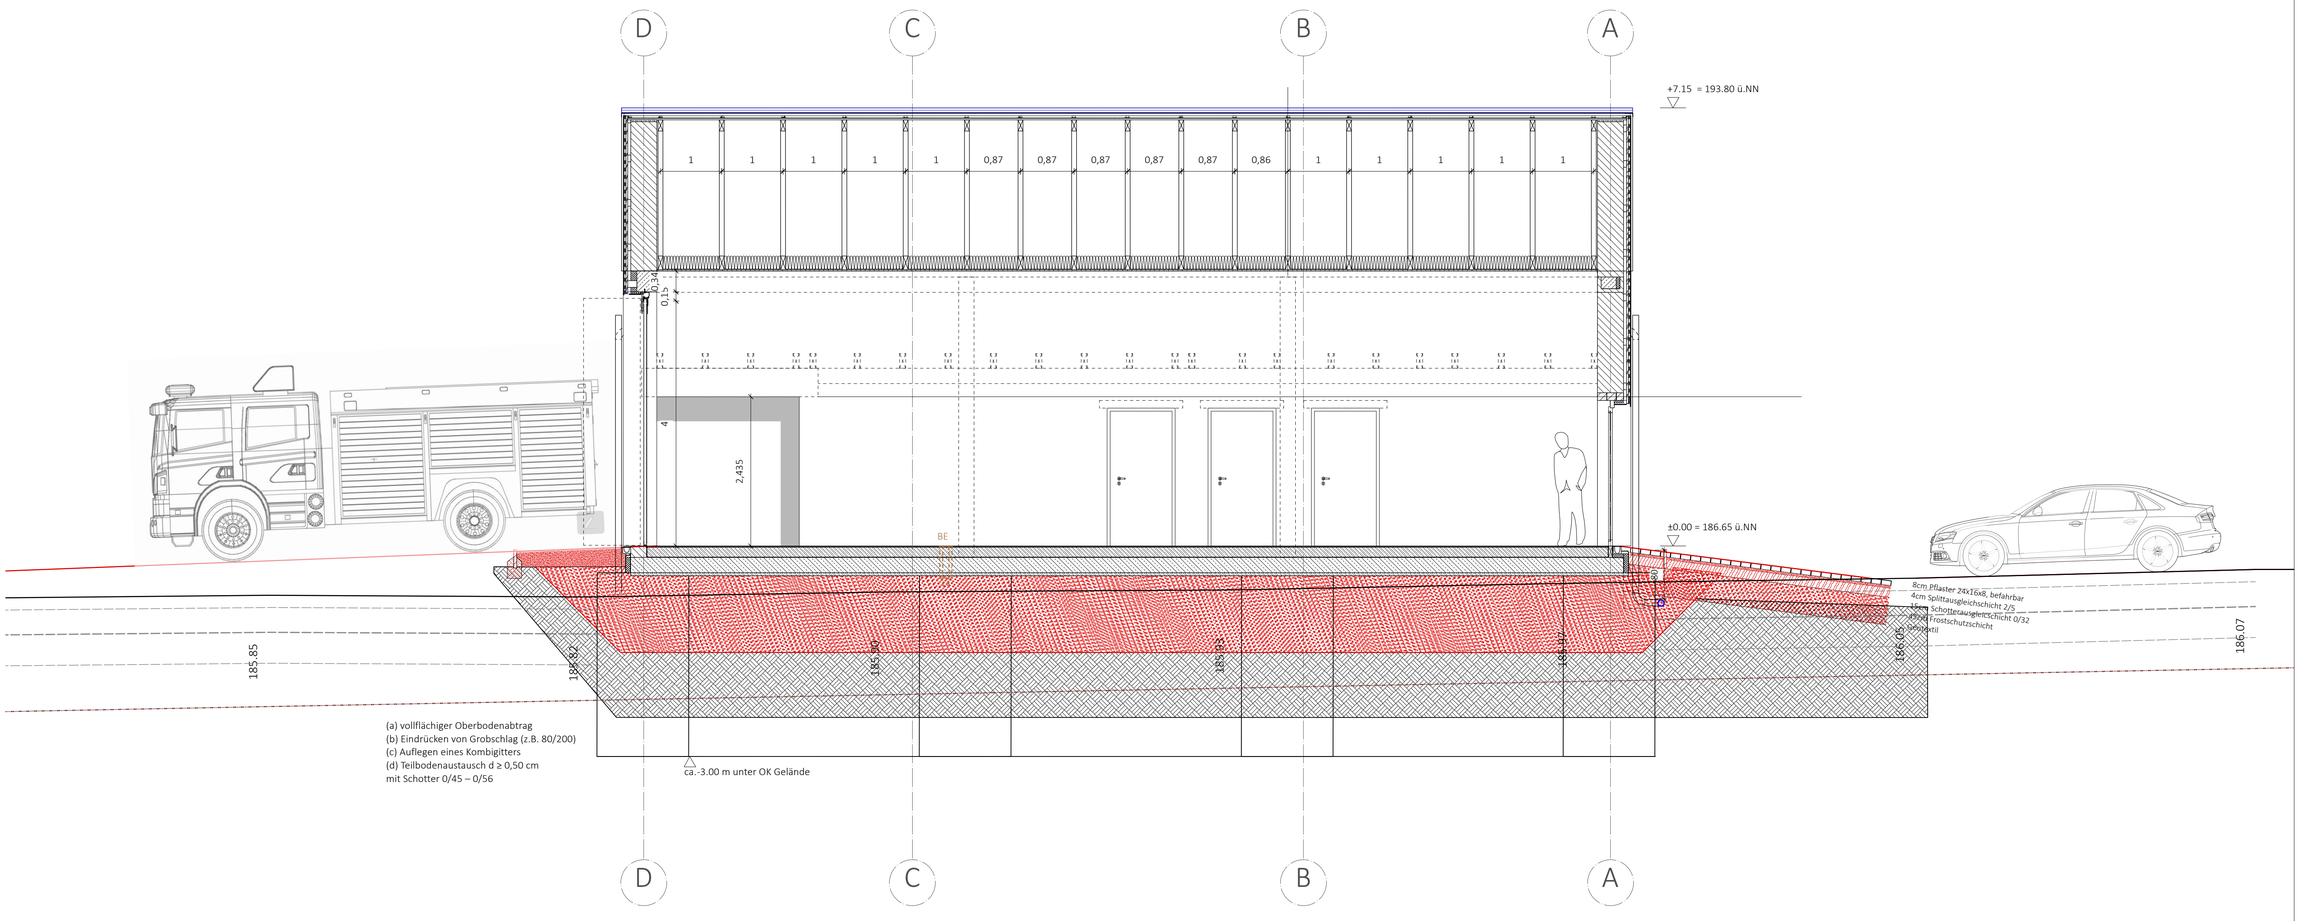

Bemerkungen:

Angegebener Maßstab gilt nur bei Ausgabe in original Blattgröße !
Alle Maße sind vor Ausführung am Bau durch den Auftragnehmer eigenverantwortlich zu prüfen, Unstimmigkeiten sind der Bauleitung sofort mitzuteilen.
Alle Ein-/Aufbauten sind vor Produktion/Einbau hinsichtlich Konstruktion, Oberflächen und Anschlüssen mit der Bauleitung abzustimmen.
Der Plan ist im Original farbig!
Erstellt die Ausführungsfirma oder deren Subunternehmer eigene Schwarz-Weiß-Kopien, so ist die eindeutige Lesbarkeit sicherzustellen.
Gültig nur in Verbindung mit den Plänen und Angaben der Tragwerksplanung und sonstiger Fachplaner
Sofern nicht gesondert angegeben, beziehen sich alle absoluten Höhenangaben (BRH, Sturzhöhe, etc.) auf OK FFB.
Angabe BRH bezieht sich auf OK Fensterbank innen!

Legende:

	Abbruch
	Neubau Türen
	Neubau Wände Trockenbau
	Neubau Wände Massiv
	ELT Kabelkanal / Steckdose / Bodentank
BD	Bodendurchbruch
BS	Bodenschlitz
DD	Deckendurchbruch
DS	Deckenschlitz
WD	Wanddurchbruch
WS	Wandschlitz

Brandschutz/Rauchschutz

T0	ohne Brandschutz
T30	feuerhemmend
T90	feuerbeständig
IBO	Tür im Betrieb offenstehend
ds	dichtschließend
rds	rauchdicht und selbstschließend

Abkürzungen

UK	Unterkante
OK	Oberkante
UZ	Unterzug
BRH	Brüstungshöhe
RD	Rohdecke
FD	Fertigdecke
FFB	Fertigfussboden
AHD	Abhangdecke
RO	Revisionsöffnung
BF	Bewegungsfuge Estrich
SF	Schwindfuge Estrich
ML	Motor Lichtkuppel
OL	Oberlicht
GL	Glasfeld

Abkürzungen Oberflächenstempel

Decke

Oberflächenstempel

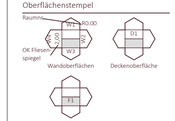

Raumstempel

1.24
Gruppenraum
A: 45,0 m2
U: 45,0 m2

Raumnr.
Raumbez.
ist- Fläche
ist- Umfang

Tür-/Fensterstempel

Türnummer
Rohbaumaße B x H in m
Brandschutzanforderung
Öffnung/Anschlag

Alle Türen nach DIN 14092:2012-04 im Lichten 2,20 m Hoch

Höhenkote in m

▲ + 13,55	UK RD
△ + 13,27	UK FD
▽ + 10,76	OK FFB
▼ + 10,61	OK RD

OL Oberlicht

GL Glasfeld

Planstände:

Index	Bearbeitung/Verteiler	Datum	gez.
A	Planerstellung	25.02.2025	JH
B	Revision	08.04.2025	MS

Zeichnung: Schnitt C-C

Plannummer: 1042-05-250408-SCC

Maßstab: M 1:50 LP: Ausführung

Blattformat: DIN A1 Status/Freigabe:

Angegebener Maßstab gilt nur bei Ausgabe in original Blattgröße !

Projekt: Neubau Feuerwehrgerätehaus
Hauptstraße, 01920 Elstra OT Prietitz

Bauherr: Stadt Elstra
Am Markt 1
01920 Elstra

Planung:

© KKS Architektur + Gestaltung Der Entwurf ist durch das Urheberrecht geschützt. Er darf ohne Zustimmung des Urhebers weder ganz noch teilweise kopiert, veröffentlicht, verändert oder umgesetzt werden.