

Bemerkungen:
 Angegebener Maßstab gilt nur bei Ausgabe in original Blattgröße!
 Alle Maße sind vor Ausführung am Bau durch den Auftragnehmer eigenverantwortlich zu prüfen. Unstimmigkeiten sind der Bauleitung sofort mitzuteilen.
 Alle Ein-/Aufbauten sind vor Produktion/Einbau hinsichtlich Konstruktion, Oberflächen und Anschlüssen mit der Bauleitung abzustimmen.
 Der Plan ist im Original farblich erstellt. Die Ausführungsfirma oder deren Subunternehmer eigene Schwarz-Weiß-Kopien, so ist die eindeutige Lesbarkeit sicherzustellen. Gültig nur in Verbindung mit den Plänen und Angaben der Tragwerksplanung und sonstiger Fachpläne.
 Sofern nicht gesondert angegeben, beziehen sich alle absoluten Höhenangaben (BRH, Sturzhöhe, etc.) auf OK FFB.
 Angabe BRH bezieht sich auf OK Fensterbank innen!

Legende:

AB	Abbruch
NT	Neubau Türen
NWB	Neubau Wände Trockenbau
NWM	Neubau Wände Massiv
E1	E1 Kabelkanal / Steckdose / Bodenkanal
BD	Bodendurchbruch
BS	Bodenschlitz
DD	Deckendurchbruch
DS	Deckenschlitz
WD	Wanddurchbruch
WS	Wandschlitz

Brandschutz/Rauchschutz

T0	ohne Brandschutz
T30	feuerhemmend
T90	feuerbeständig
IB0	Tür im Betrieb offenstehend
ds	dichtschließend
rds	rauchdicht und selbstschließend

Abkürzungen

UK	Unterkante
OK	Oberkante
UZ	Unterzug
BRH	Brüstungshöhe
RD	Rohdecke
FD	Fertigdecke
FFB	Fertigfußboden
AHD	Abhangendecke
RO	Revisionsöffnung
BF	Bewegungsfuge Estrich
SF	Schwundfuge Estrich
ML	Motor Lichtkuppel
OL	Oberlicht
GL	Glasfeld

Abkürzungen Oberflächenstempel

Decke

1	2	
---	---	---	---	---	---	---	---	---	----	----	-----

Oberflächenstempel

OK Fensterbank speigelt	Wandoberfläche	Deckenoberfläche	Fußbodenoberfläche
-------------------------	----------------	------------------	--------------------

Raumstempel

1.24	Gruppenraum	Raumnr.	Raumbez.
A 20,0 m ²	0,00 m ²	ist: Fläche	ist: Umfang

Tür-/Fensterstempel

Türnummer	Rohbaumaße B x H in m	Brandschutzanforderung	Öffnung/Anschlag
-----------	-----------------------	------------------------	------------------

Alle Türen nach DIN 14092:2012-04 im Lichten 2,20 m Hoch

Höhenkote in m	UK RD	UK FD	OK FFB	OK RD
▲ + 13,55	▲ + 13,27	▼ + 10,76	▼ + 10,61	▼ + 10,61

OL Oberlicht


GL Glasfeld

Planstände:

Index	Bearbeitung/Verteiler	Datum	gr.
A	Planerstellung	21.01.2025	MS
B	Anpassung an Stark	25.02.2025	MS
C	Revision	08.04.2025	MS

Zeichnung: Schnitt B-B

Plannummer: 1042-05-250408-SBB
 Maßstab: M 1:50 LP: Ausführung
 Blattformat: DIN A1 Status/Freigabe:
 Angegebener Maßstab gilt nur bei Ausgabe in original Blattgröße!
 Projekt: Neubau Feuerwehrgaragehaus Hauptstraße, 01920 Elstra OT Prietitz
 Bauherr: Stadt Elstra Am Markt 1 01920 Elstra
 Planung:

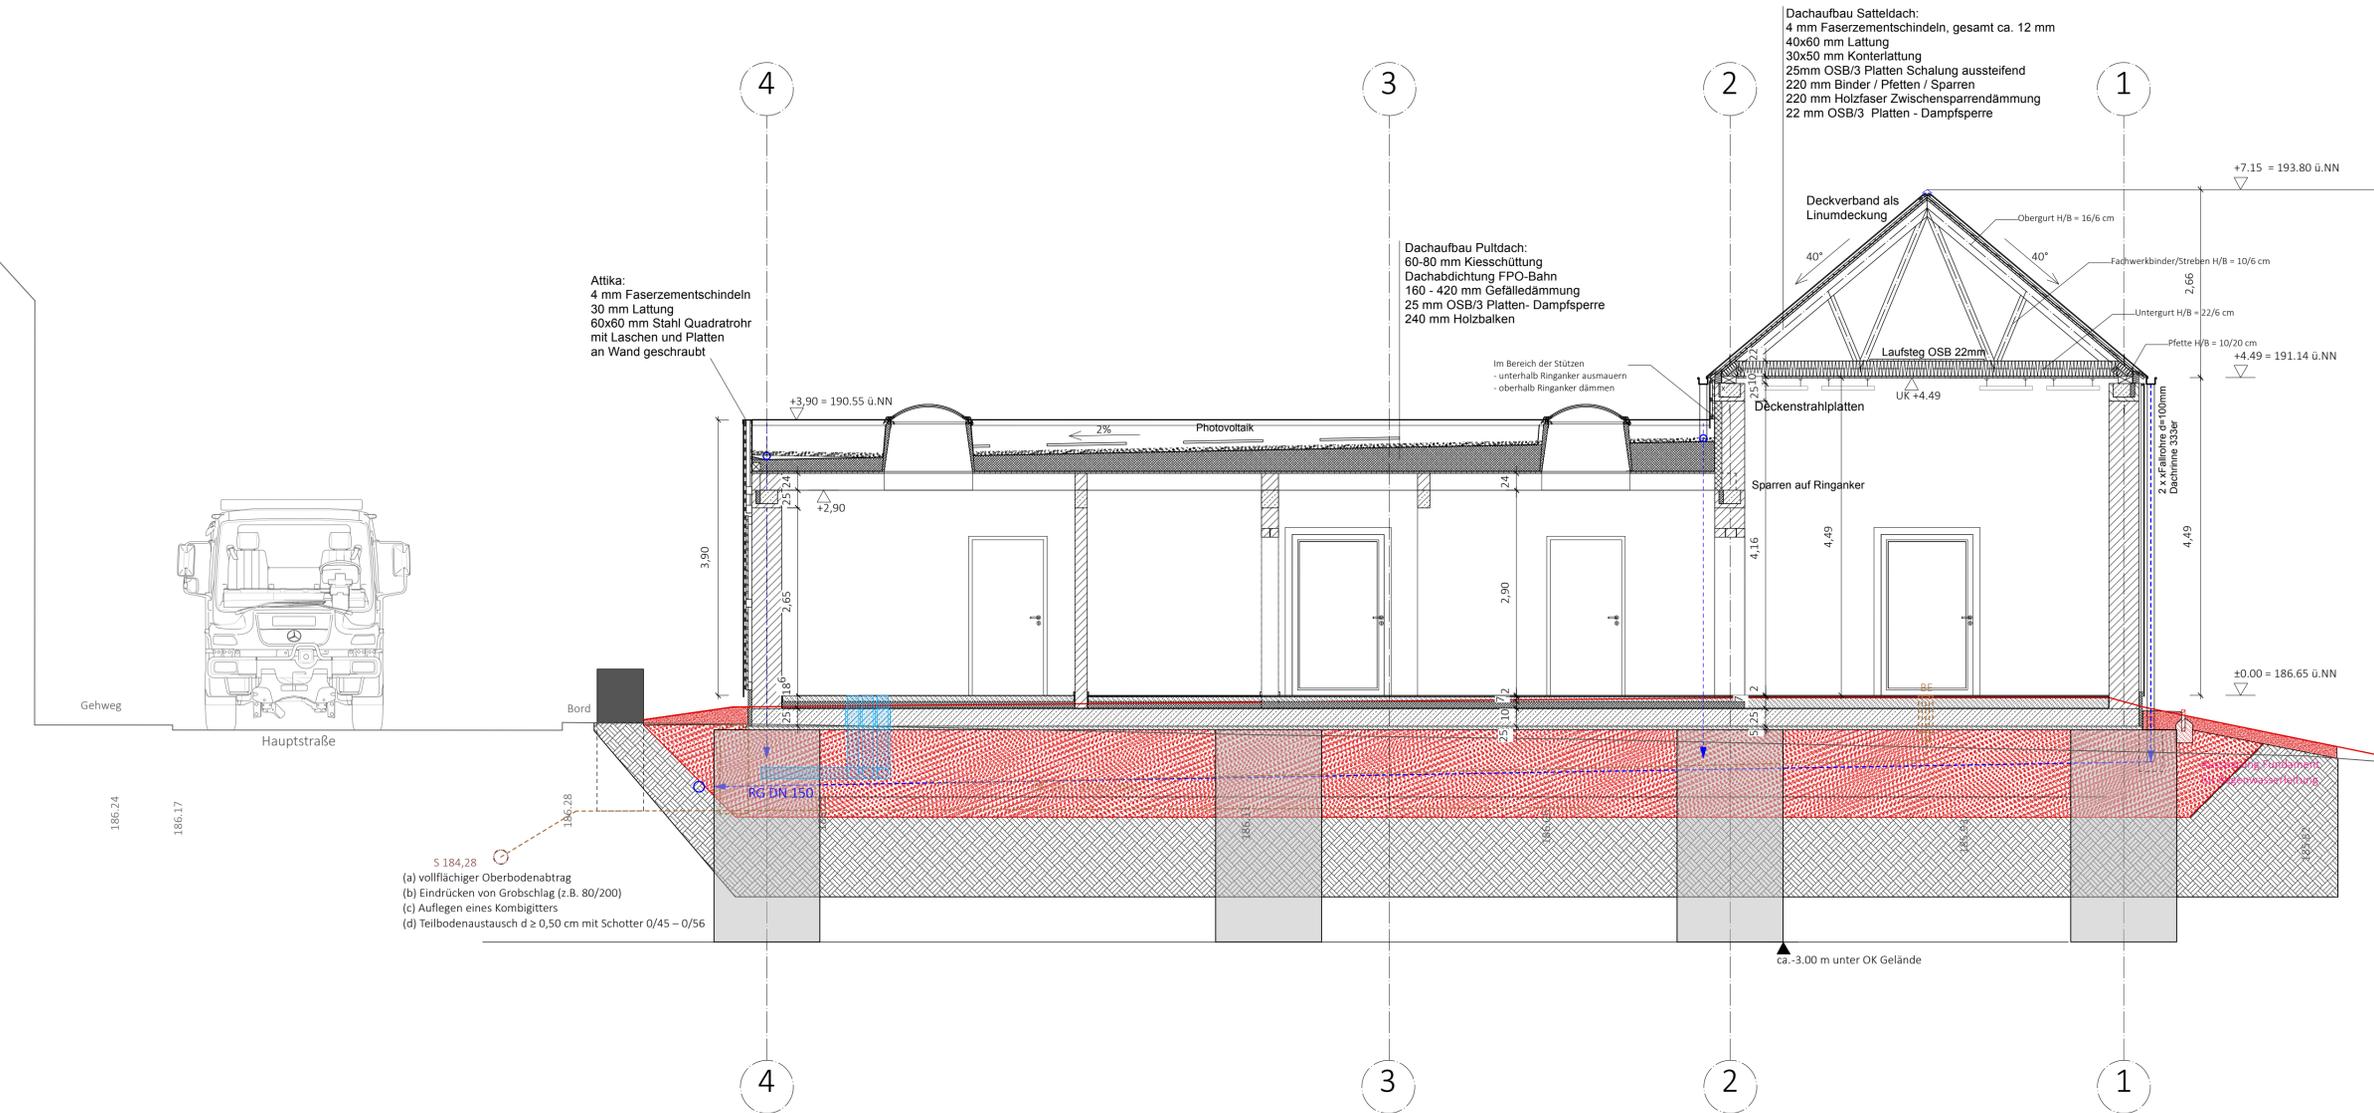

Schnitt B-B