


Regelprofil bei Einzelgräben

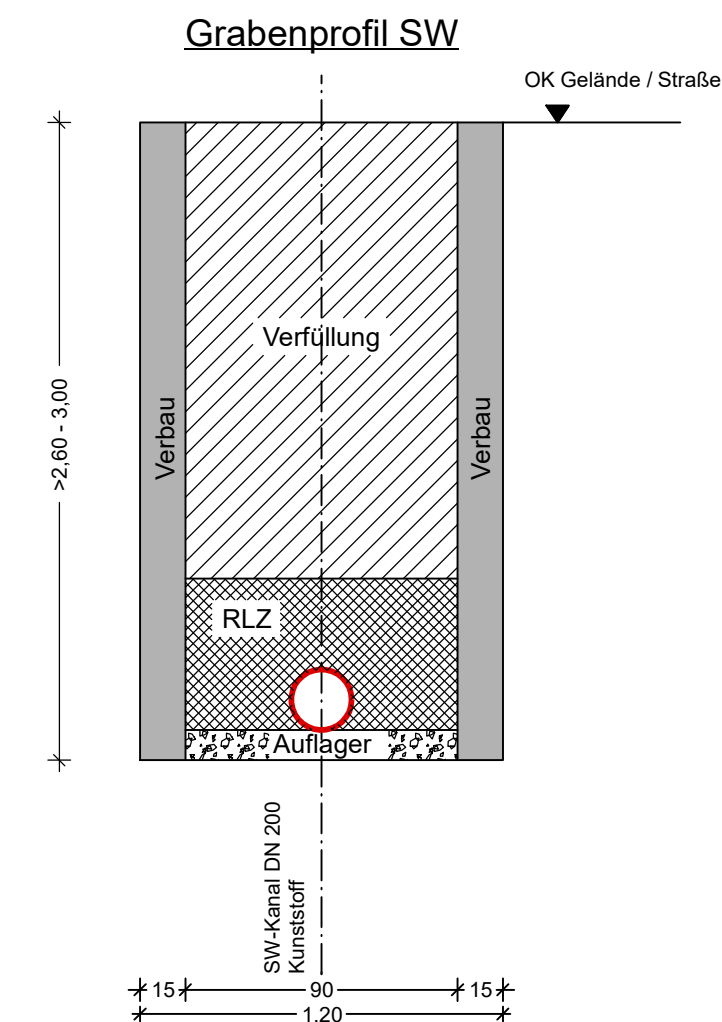

	Prüfvermerk:
Am Brühl 7, 06526 Sangerhausen	Registratur/Ordnung:

Nr.	Art der Änderung	Datum	Zeichen

Straßenbauverwaltung Stadt Sangerhausen Markt 7a 06526 Sangerhausen	Unterlage / Blatt Nr.: 14.1.2 Regelprofil Graben
PROJIS-NR.:	Maßstab: 1:25

aufgestellt:	
<i>Sangerhausen</i>	<i>16.12.2024</i>