


# Regelquerschnitt

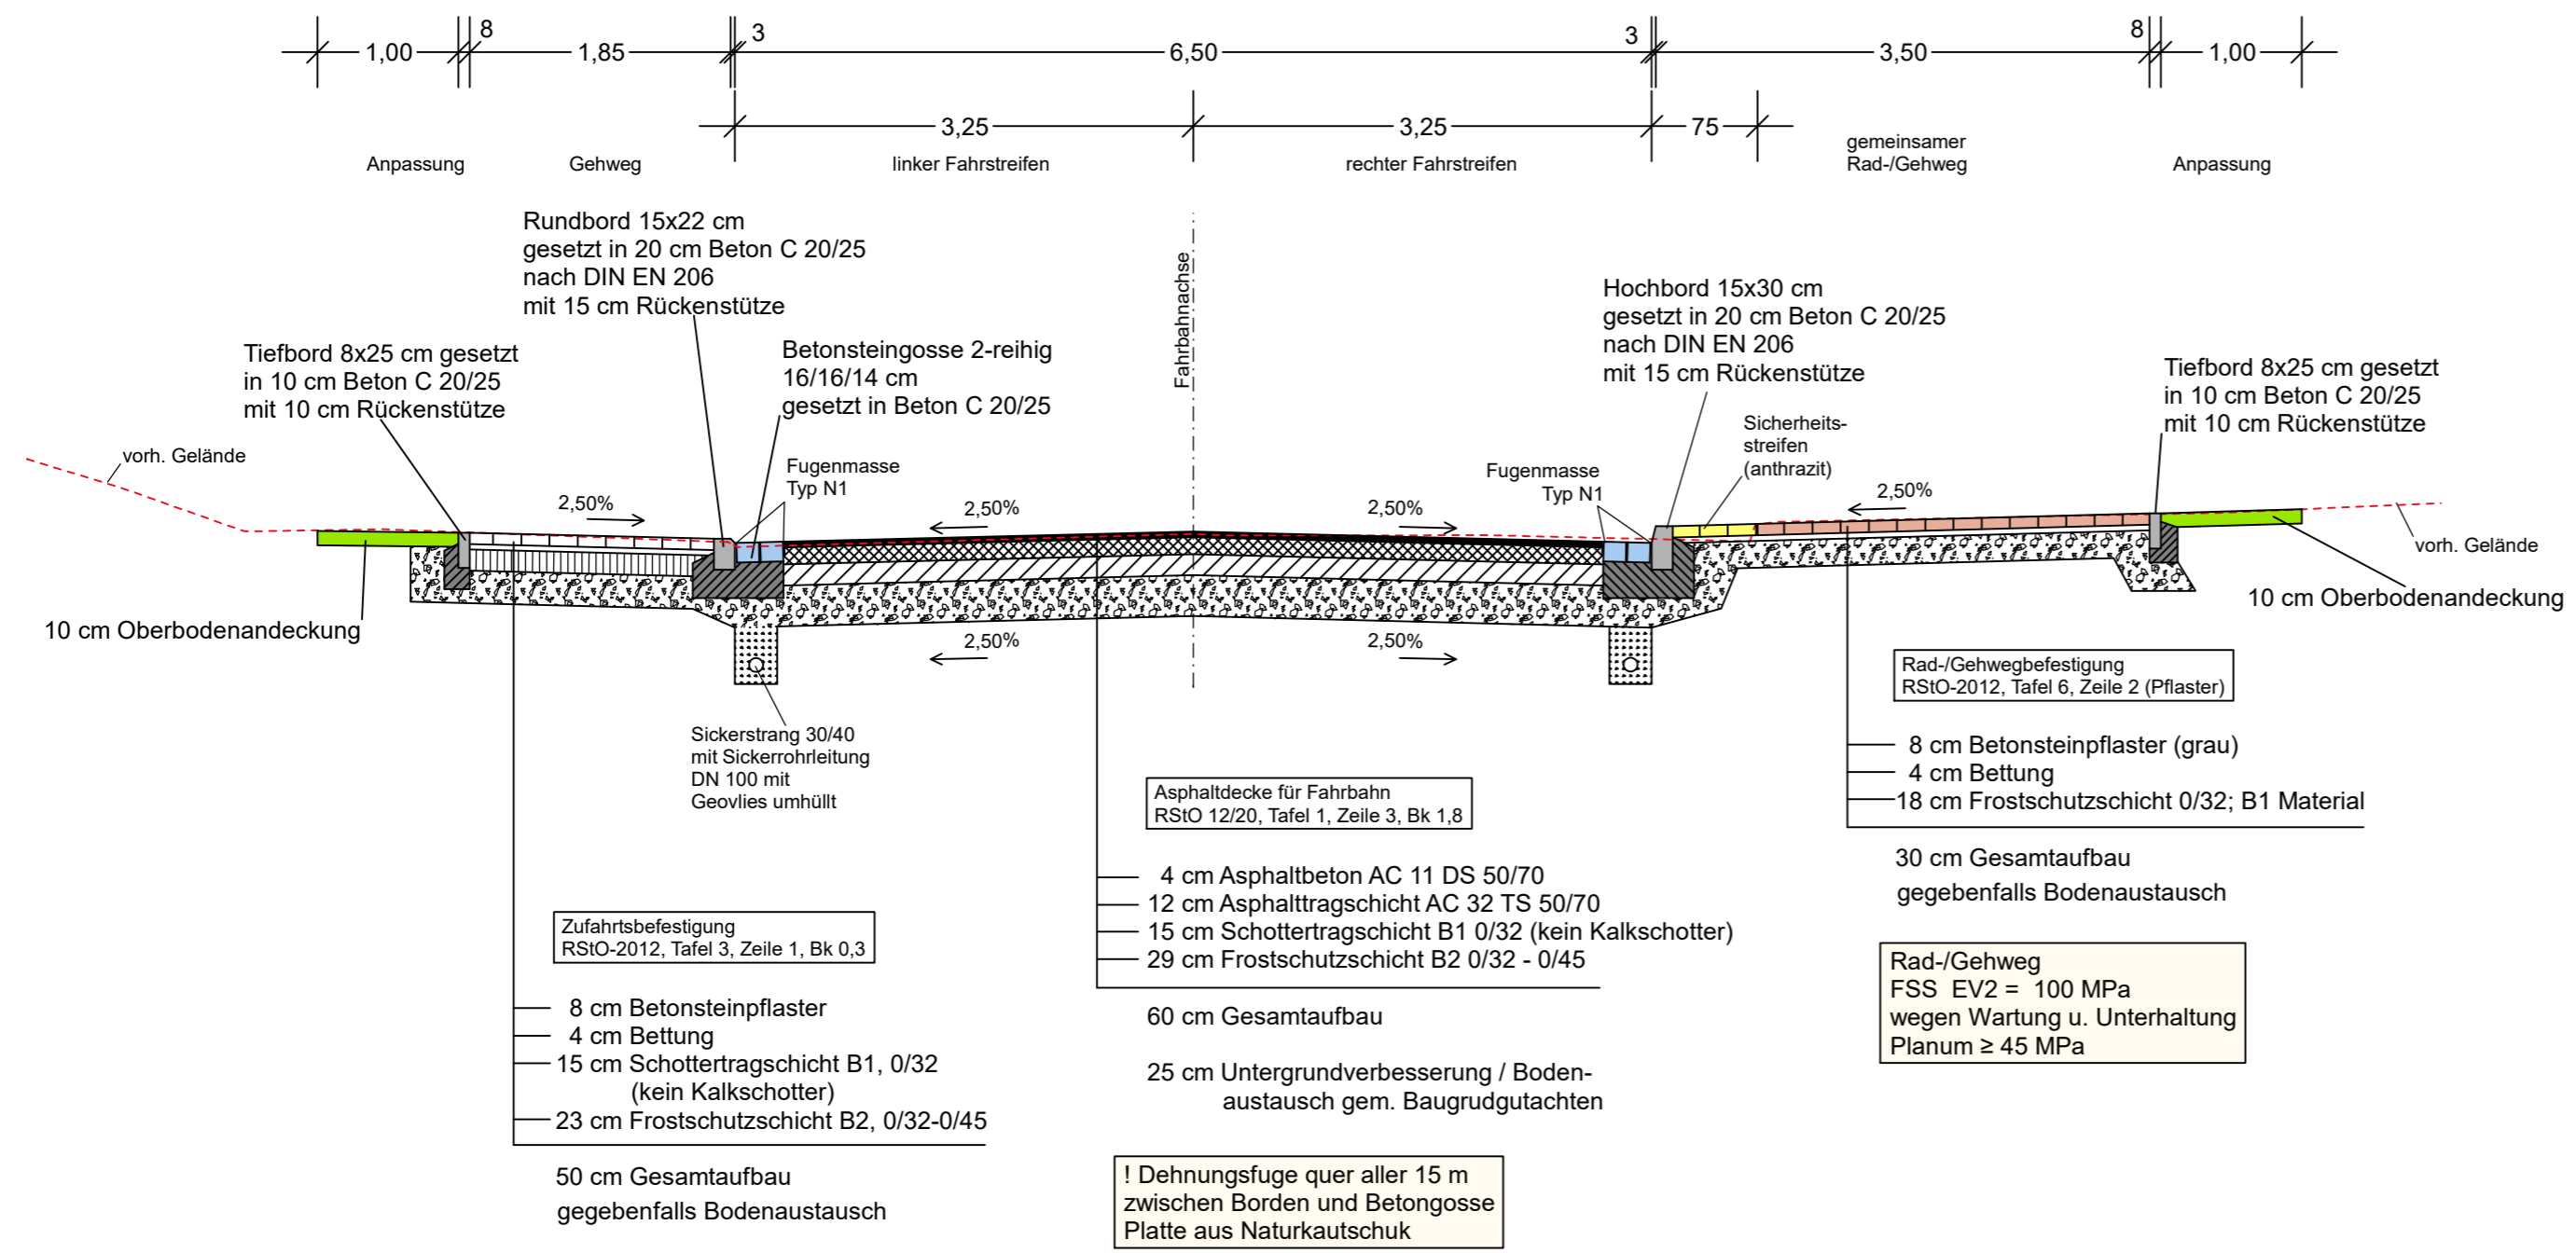

<b>Stadt Sangerhausen</b> <b>Markt 7a</b> <b>06526 Sangerhausen</b>		Prüfvermerk:
		Registatur/Ordnung:

Nr.	Art der Änderung	Datum	Zeichen

## Ausführungsplanung

Straßenbauverwaltung Stadt Sangerhausen Markt 7a 06526 Sangerhausen	Unterlage / Blatt Nr.: 14.1.1  <b>Regelquerschnitt</b>  Maßstab: 1:50
--	---

**Erneuerung / Neugestaltung**  
**"Straße der Volkssolidarität" 1.BA**  
**in 06526 Sangerhausen**

aufgestellt:	
Sangerhausen	18.10.2024