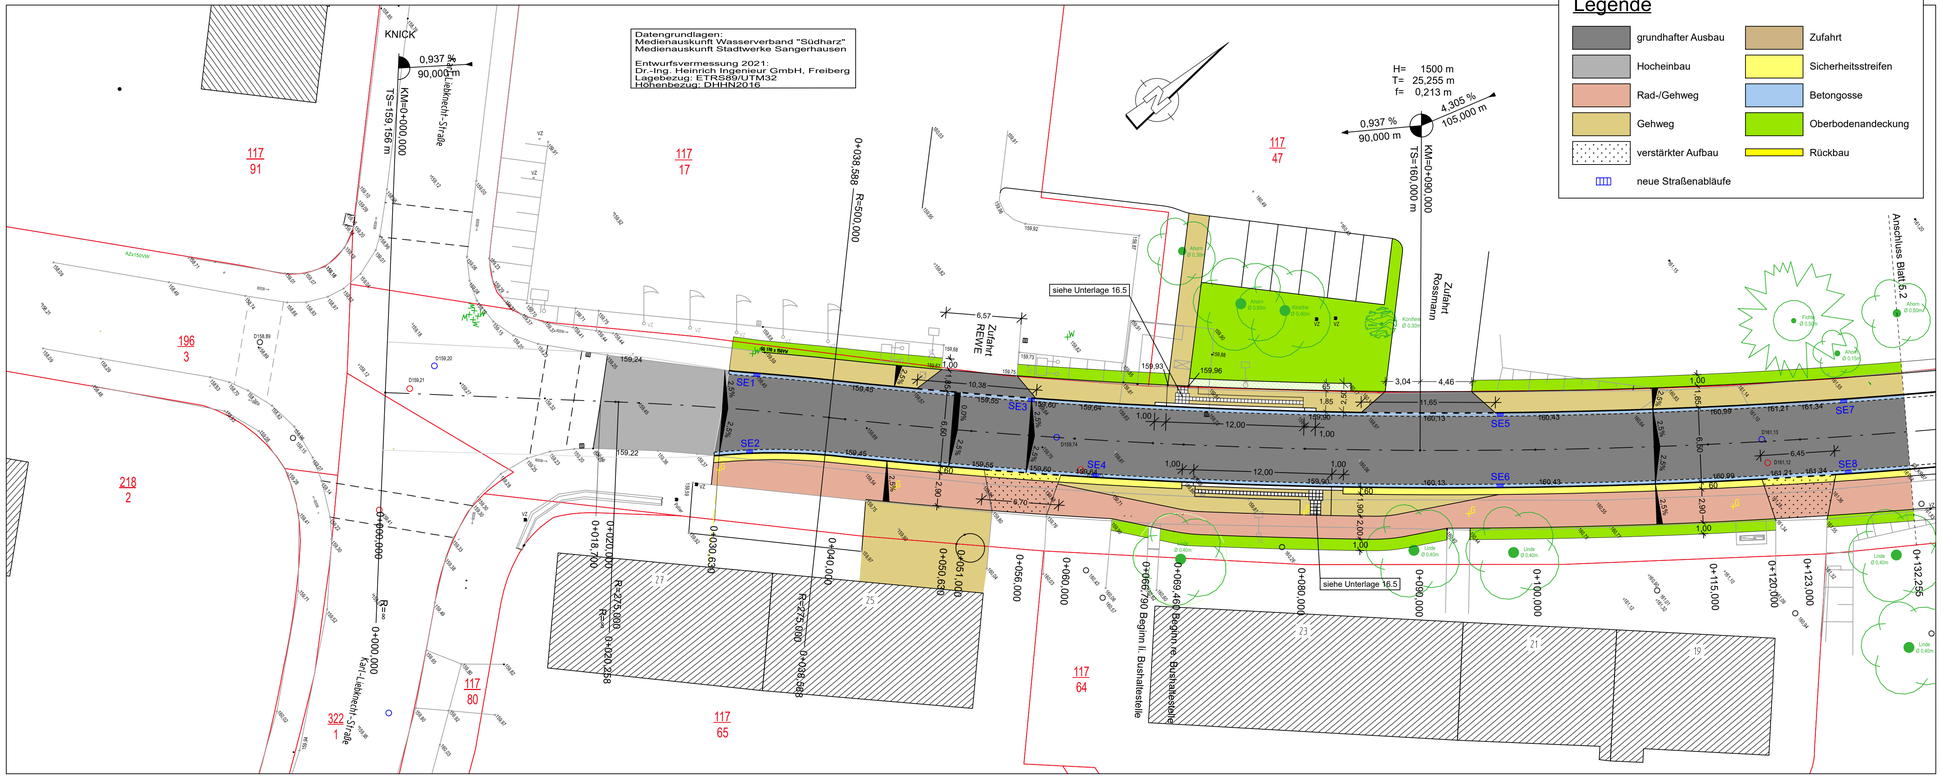

1 2 3

Stadt Sangerhausen Markt 7a 06526 Sangerhausen	Prüfvermerk: Registratur/Ordnung:

Nr.	Art der Änderung	Datum	Zeichen

Ausführungsplanung

Straßenbauverwaltung Stadt Sangerhausen Markt 7a 06526 Sangerhausen	Unterlage / Blatt Nr.: 5.1 Lageplan
PROJIS-NR.:	Maßstab: 1:250

Erneuerung / Neugestaltung "Straße der Volkssolidarität" 1.BA in 06526 Sangerhausen

aufgestellt:

Sangerhausen *18.10.2024*