
[illegible]

5647_03		5				ARC	GR	DA	-		226		3	03		V
Projektnummer		Ph.	Ersteller	Planart	Verordnung						Plannummer	Personenanzahl		Index	Status	

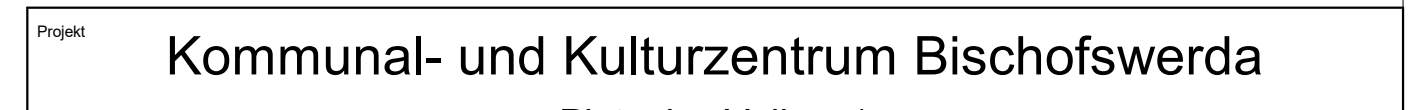

Planfeld <b>Dachaufsicht Ostflügel</b>		Datum: <b>18.07.2024</b> Maßstab: <b>1 : 50</b> Blattformat: <b>0,841 x 1,350</b>
Phase: <b>Ausführungsplanung LPS</b> Unterschrift Bauehr:	Fachbereich: <b>Architektur</b> Unterschrift Bauverwaltungsleiter / Projektleiter:	Datei: <b>0647_03_1_AMC_GA_01_20K_03_0_V</b> Zeichner: genehmigt: geprüft:

Wiedergabe sowie Vervielfältigung dieses Dokuments, Verwertung und Mitteilung seines Inhalts sind verboten, soweit nicht ausdrücklich gestattet. Zuwiderhandlungen verpflichten zu Schadenersatz.  
Alle Rechte für den Fall der Patent-, Gebrauchsmuster- oder Geschmacksstoffregistrierung vorbehalten.