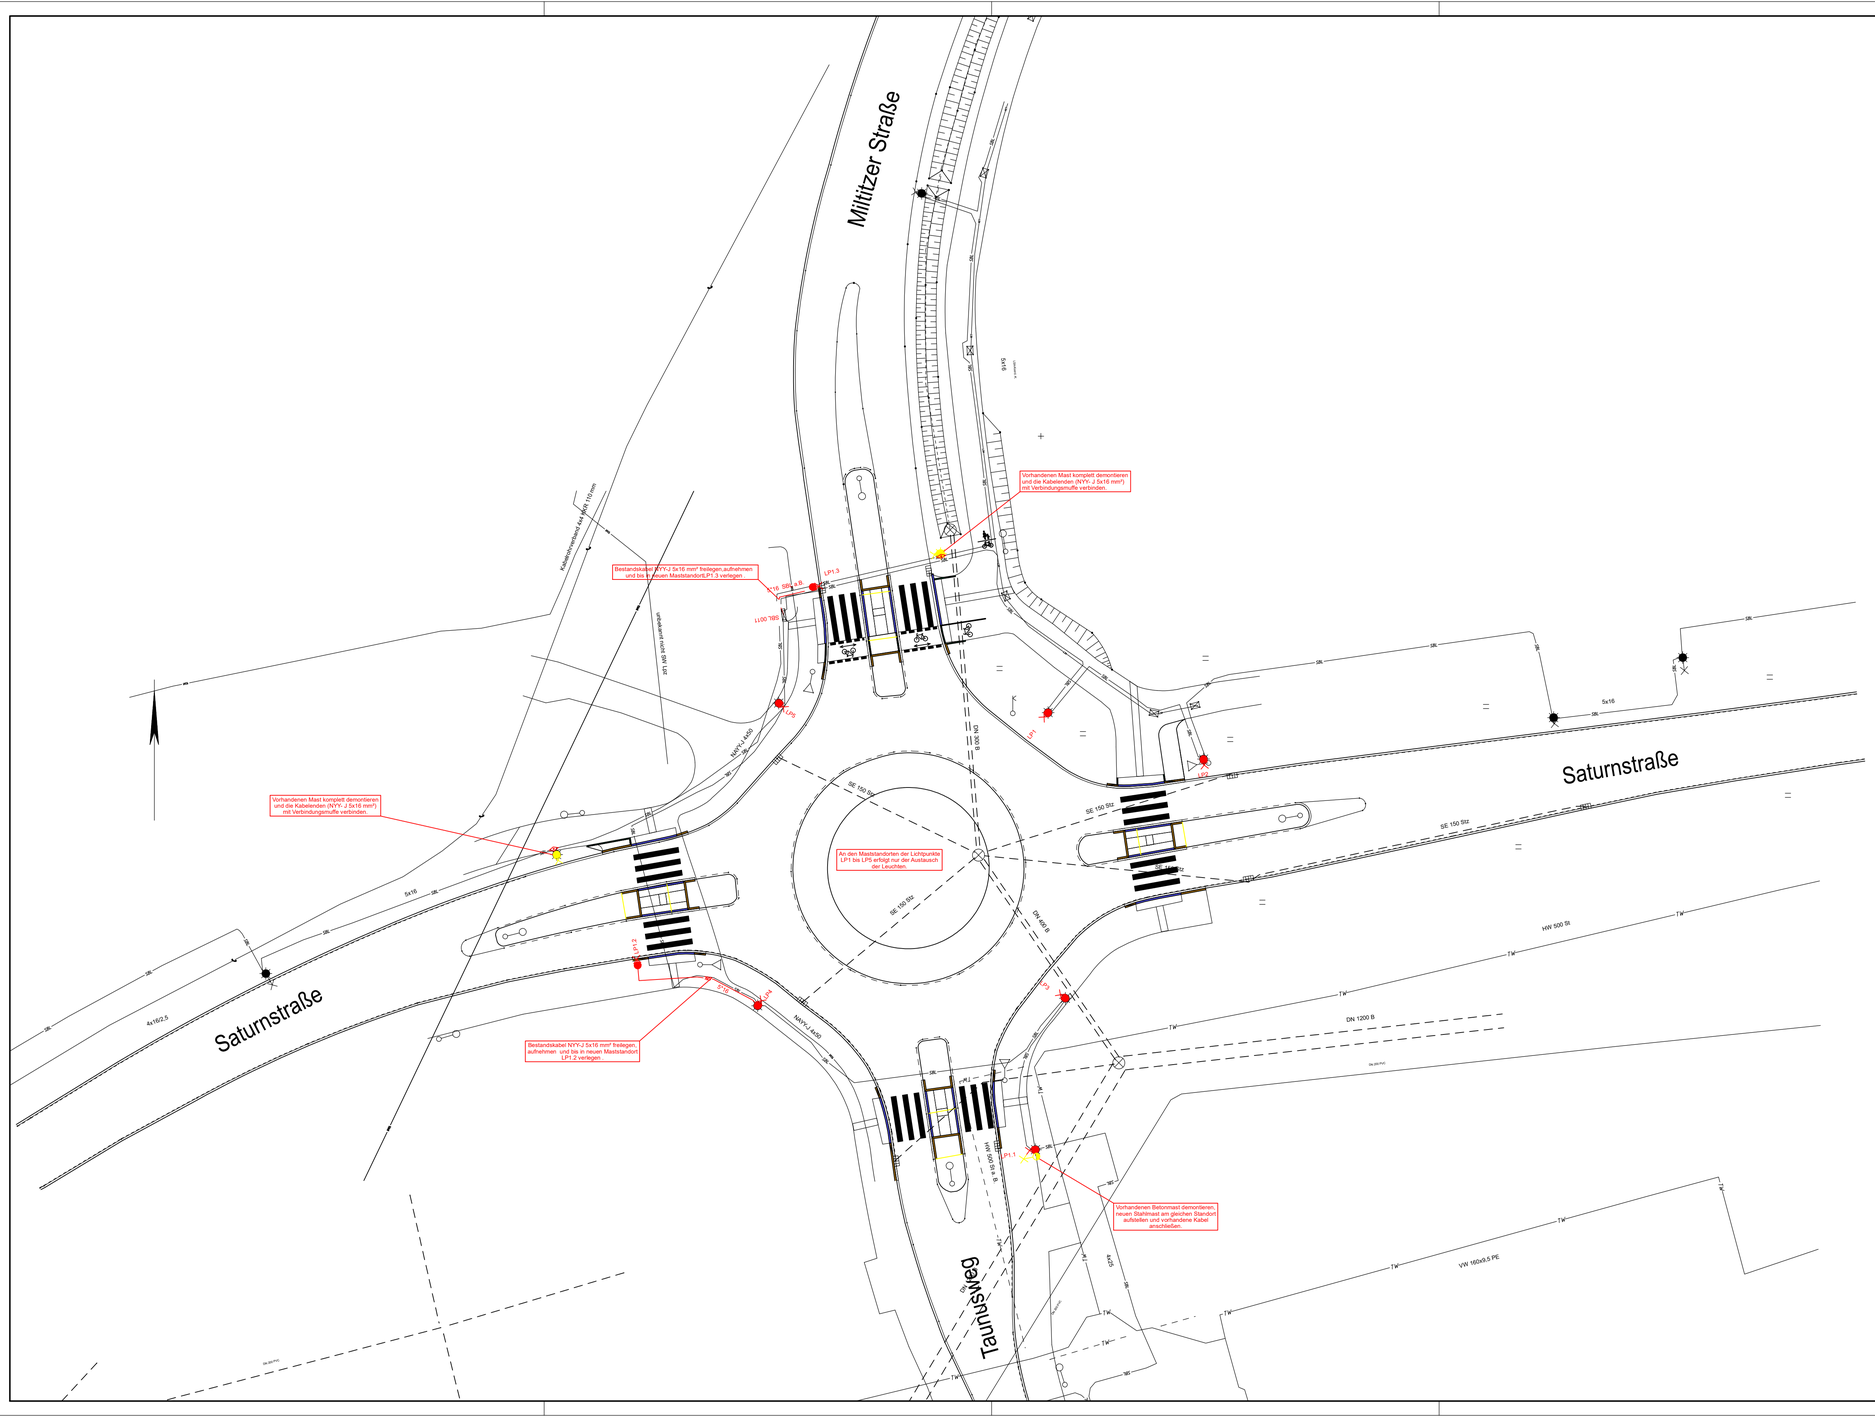

Legende Leitungsbestand

- Abwasserleitung der Leipziger Wasserwerke (Übernahme aus Daten von den LWW)
- Trinkwasserleitung der Leipziger Wasserwerke (Übernahme aus Daten von den LWW)
- Gasleitung der Netz Leipzig (Übernahme aus Daten von den Netz Leipzig)
- Stromkabel HS, MS, NS der Netz Leipzig (Übernahme aus Daten von den Netz Leipzig)
- Kabeltrasse der HL komm (Übernahme aus Daten von den Netz Leipzig)
- Kabeltrasse LSA-Koordinierung (Übernahme aus Bestandslageplan VTA)
- Kabeltrasse Primacom (Übernahme aus Bestandslageplan)
- Kabeltrasse Stadtbeleuchtung (Übernahme aus Bestandslageplan VTA)
- Kabeltrasse Deutsche Telekom (Übernahme aus Bestandslageplan)

Übernahme Straßenbeleuchtung aus Planung .....

- Stahlmast, Neu mit Aufsatzleuchte
- Stahlmast, Bestand mit Aufsatzleuchte; Neu

Der dargestellte Leitungsbestand wurde aus den Bestandsunterlagen der Versorgungsträger übertragen.
Für die Richtigkeit und Vollständigkeit kann keine Garantie übernommen werden.

Legende Planung

- Hochbordstein
- Rundbordstein
- Tiefbordstein
- Aufmerksamkeitsfeld Noppenplatten
- Richtungsfeld Rippenplatten
- vorhandene Straßenbeleuchtung
- vorhandene Schachtabdeckung
- Bordrinne (Pflaster 1-zeilig)
- Grünfläche
- Radfahrerfurt
- vorhandene Beschilderung
- vorhandener Straßenablauf

Datengrundlage bildet die Bestandvermessung Dezember 2002 der GEO-METRIK Ingenieurgesellschaft mbH Leipzig

Nr.	Art der Änderung	Datum	Zeichen

AUSSCHREIBUNGSUNTERLAGEN

Straßenbauverwaltung
Stadt Leipzig
Mobilitäts- und Tiefbauamt
Leipzig-Grünau

Unterlage / Blatt-Nr.: 4 / 1
KOLEIKA

PROJIS-Nr.:

Masstab: 1:250 Lagebezug: RD83 Höhenbezug: NN

Kreisverkehrsplatz Saturnstraße / Miltitzer Straße

Einbau Fußgängerüberwege

aufgestellt:	geprüft:
Mobilitäts- und Tiefbauamt Leipzig, den.....	Mobilitäts- und Tiefbauamt Leipzig, den.....
genehmigt:	
Mobilitäts- und Tiefbauamt Leipzig, den.....	

EP_LP_KOLEIKA.PLT 89,0 cm x 49,0 cm 27.02.25

card.1