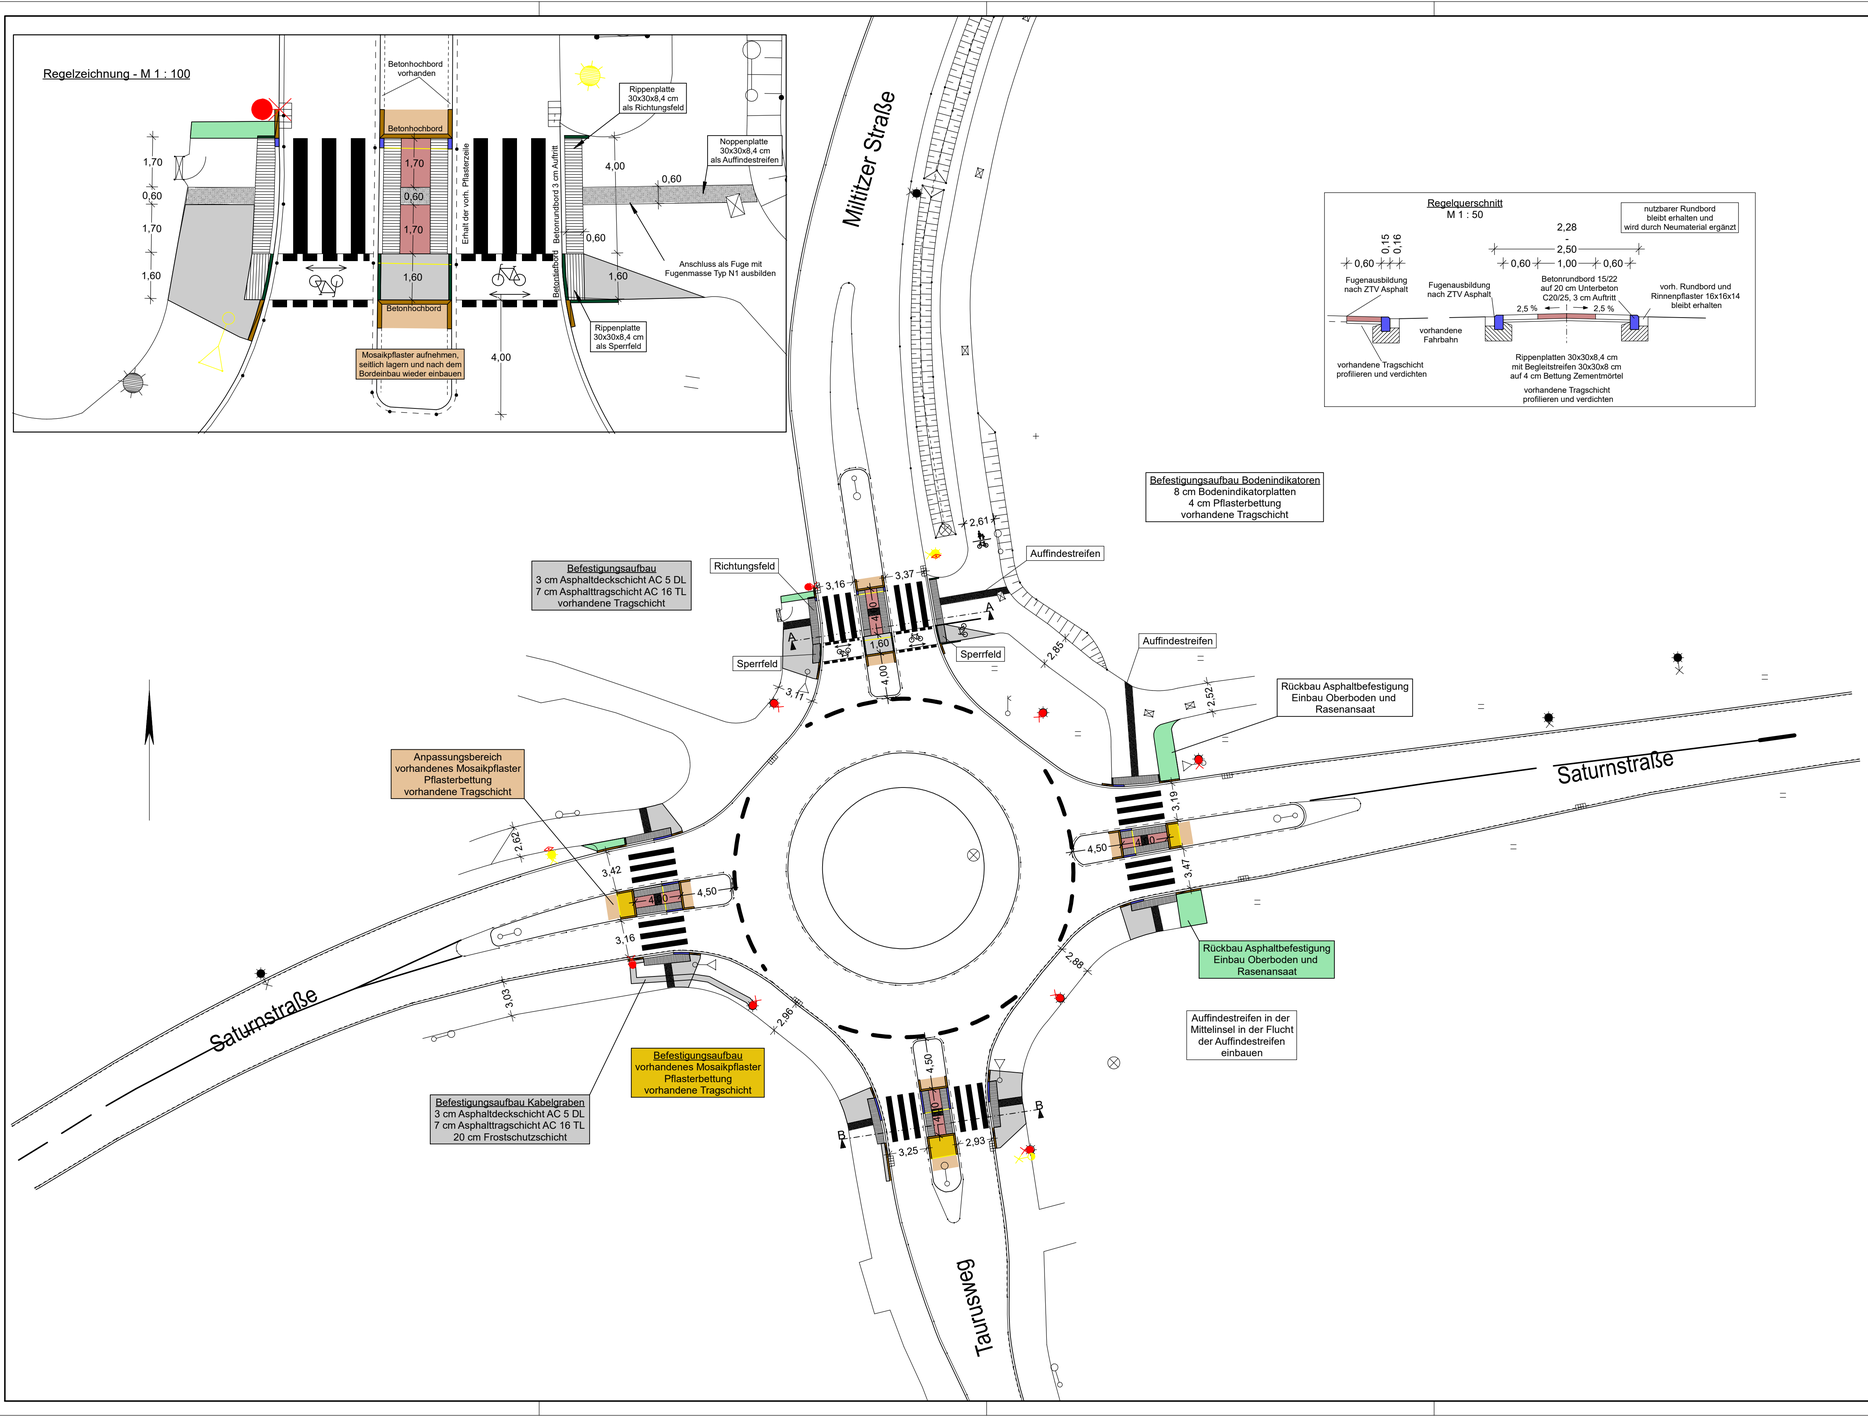

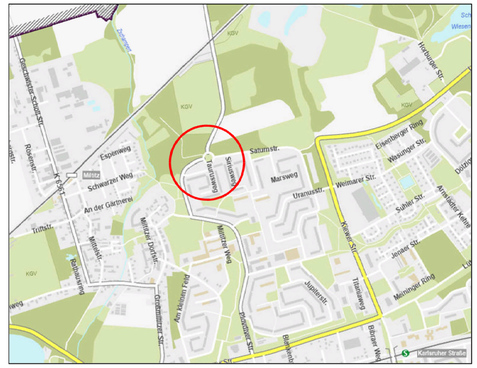

Legende Planung

Hochbordstein	Bordrinne (Pflaster 1-zeilig) vorhanden
Rundbordstein	Grünfläche
Tiefbordstein	Radfahrerfurt
Aufmerksamkeitsfeld Noppenplatten	vorhandene Beschilderung
Richtungsfeld Rippenplatten	vorhandener Straßenablauf
Begleitplatten zu Bodenindikatoren	Stahlmast, Neu mit Aufsatzleuchte
vorhandene Straßenbeleuchtung	Stahlmast, Bestand mit Aufsatzleuchte; Neu
vorhandene Schachtabdeckung	Demontage Beleuchtungsmast

Datengrundlage bildet die Bestandsvermessung Dezember 2002 der GEO-METRIK Ingenieurgesellschaft mbH Leipzig

Nr.	Art der Änderung	Datum	Zeichen

AUSSCHREIBUNGSUNTERLAGEN

Straßenbauverwaltung
Stadt Leipzig
Mobilitäts- und Tiefbauamt
Leipzig-Grünau

PROJIS-Nr.:

Unterlage / Blatt-Nr.: 3 / 1

Lageplan
Fußgängerüberwege

Masstab: 1:250 Lagebezug: RD83 Höhenbezug: NN

Kreisverkehrsplatz Saturnstraße / Miltitzer Straße

Einbau Fußgängerüberwege

aufgestellt:	geprüft:
Mobilitäts- und Tiefbauamt Leipzig, den.....	Mobilitäts- und Tiefbauamt Leipzig, den.....
genehmigt:	
Mobilitäts- und Tiefbauamt Leipzig, den.....	

AP_LP_LAGEPLAN.PLT 89,0 cm x 49,0 cm 24.03.25

card.1