


Ansicht Westseite

Gebäude 4: Technikgebäude

DHHN 2016
260,68 m

± 0.00
▽

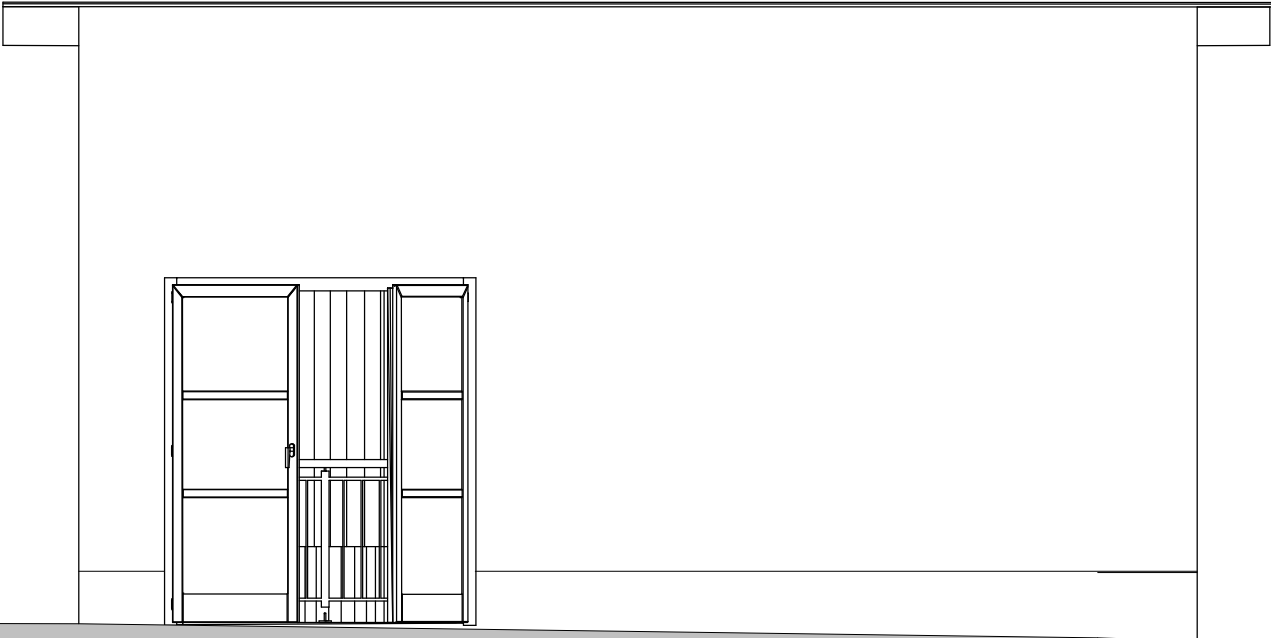

Architekt:	
Bauherr: Stadt Ilsenburg Harz Harzburger Str. 24, 38871 Ilsenburg (Harz)	Maßstab: 1 : 50
	Datum: 26.02.2025
Projekt: Barrierefreie Erneuerung des Freibades Ludwigsbad Schickendamm 6, 38871 Ilsenburg (Harz)	gez.:
	geä.:
Ansicht Westseite	Plan-Nr.:
	(c) 2014 ArCon Software GmbH