


Ansicht Ostseite

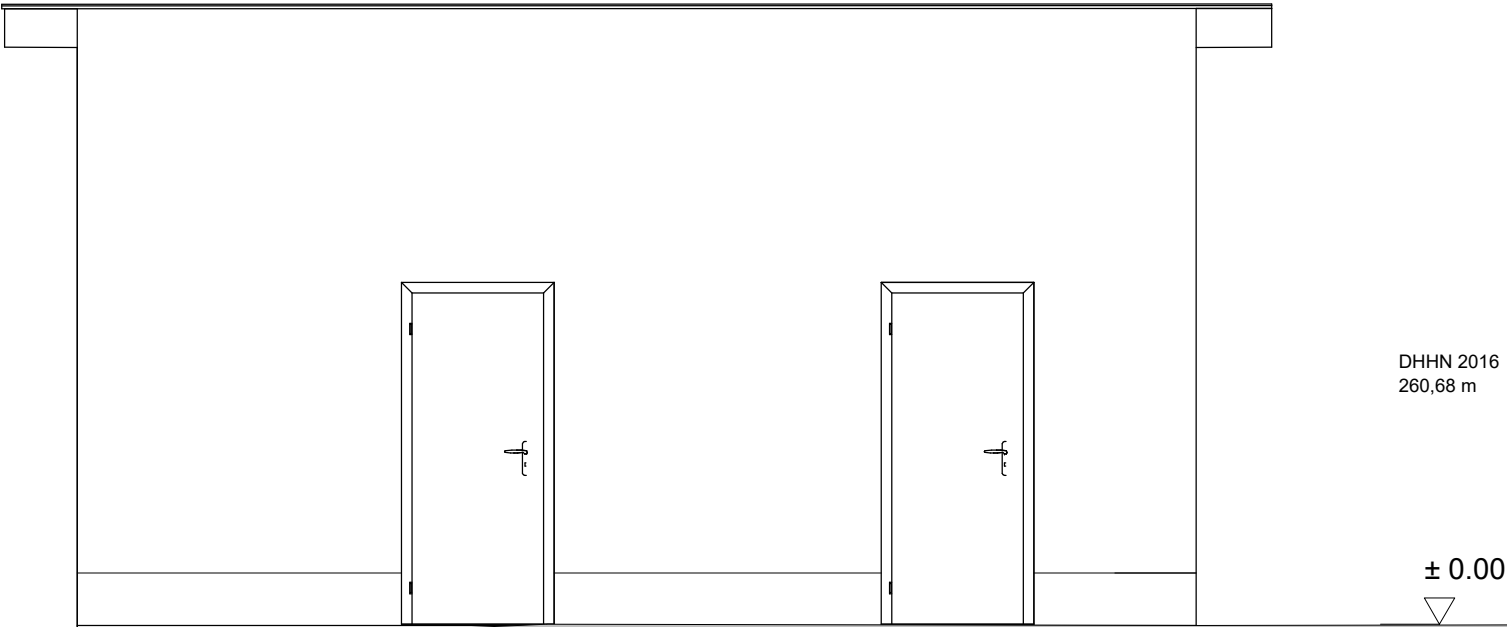

Architekt:	
Bauherr:	Maßstab:
Stadt Ilsenburg Harz	1 : 50
Harzburger Str. 24, 38871 Ilsenburg (Harz)	Datum:
	26.02.2025
Projekt:	gez.:
Barrierefreie Erneuerung des Freibades Ludwigsbad	geb.:
Schickendamm 6, 38871 Ilsenburg (Harz)	Plan-Nr.:
Ansicht Ostseite	(c) 2014 ArCon Software GmbH