


Lageplan der Bombentrichter

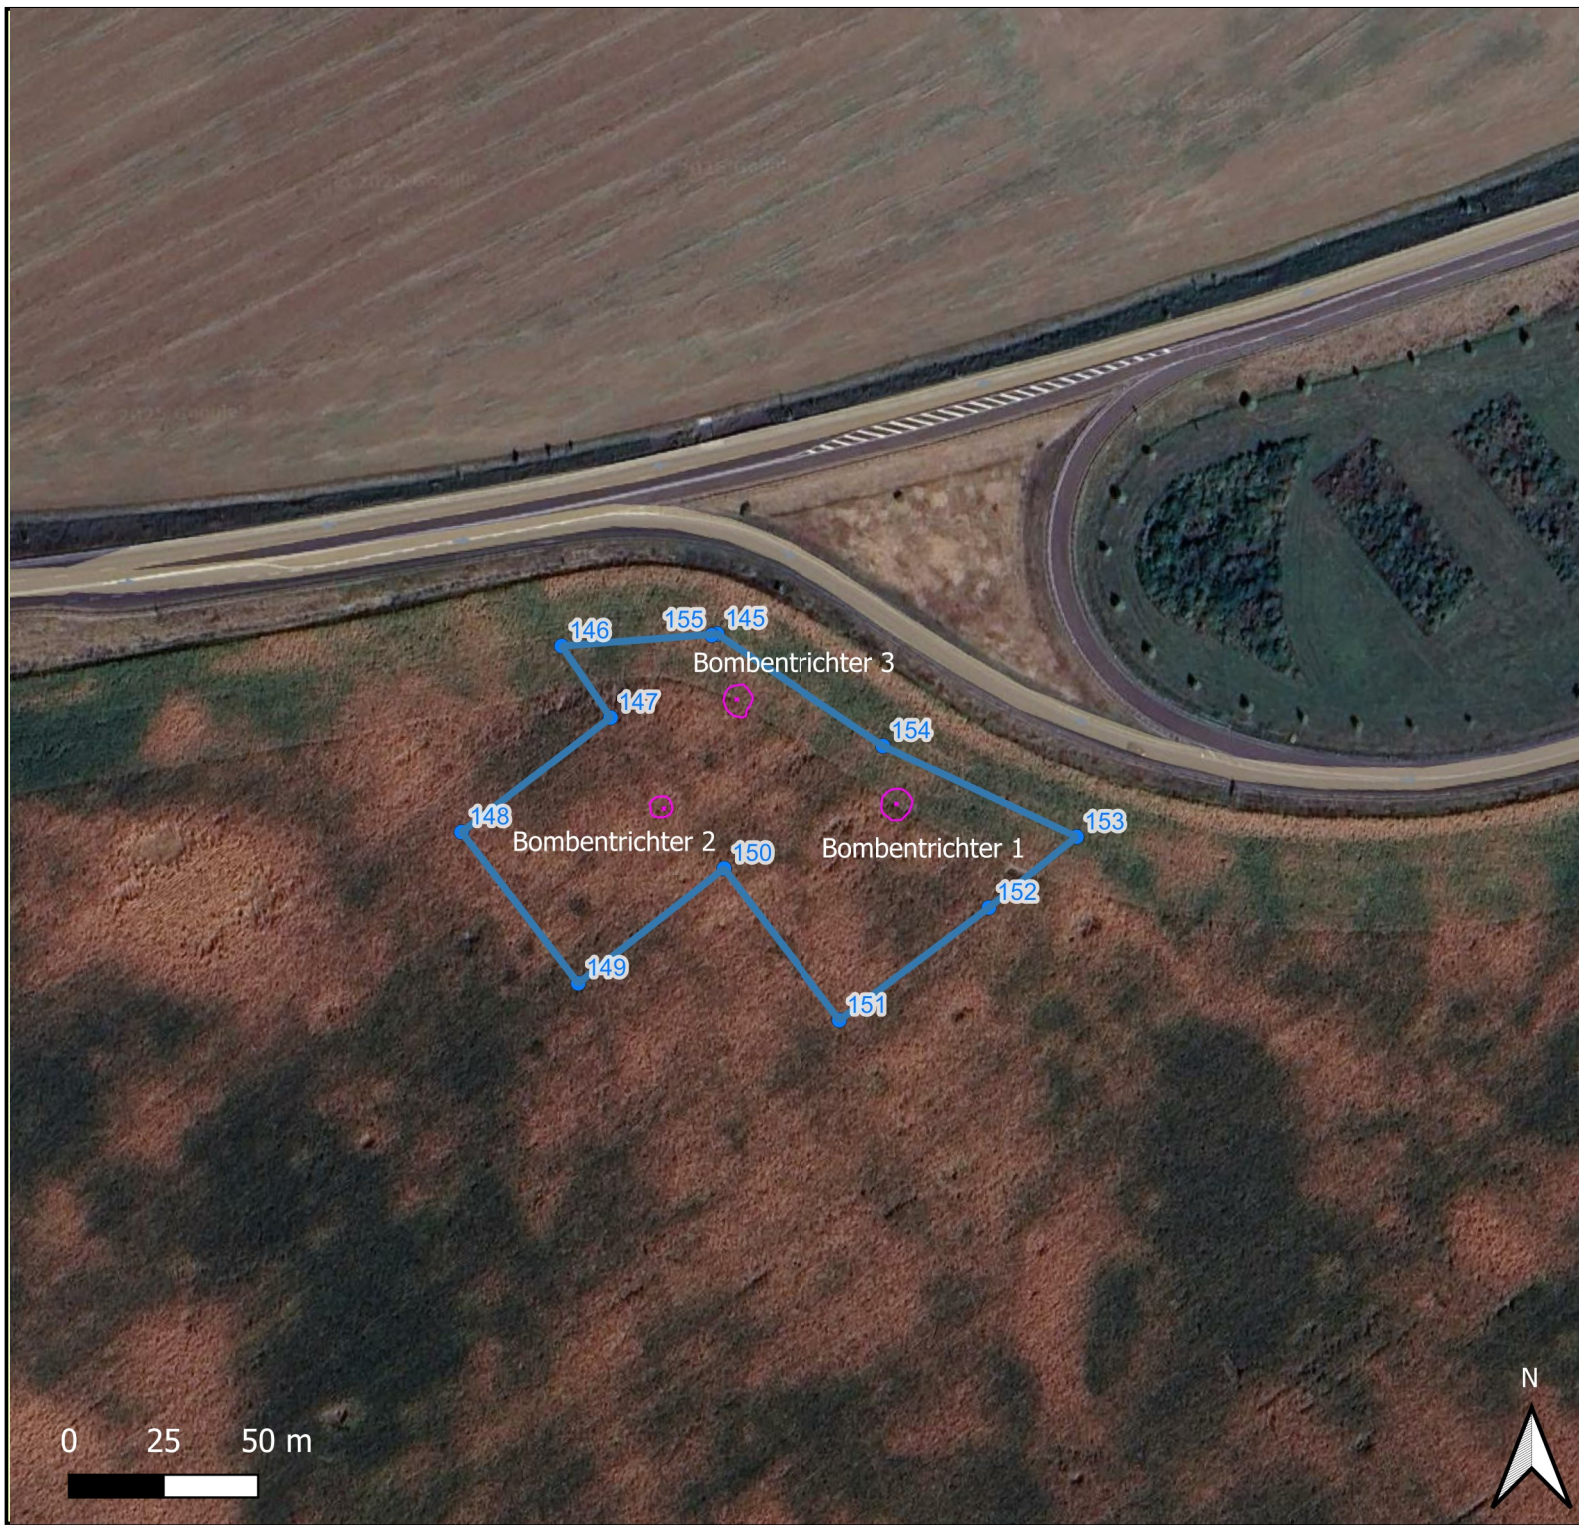

v1	Lageplan Bombentrichter			03.04.24
Index	Änderungsbeschreibung	Erstellt	Geprüft	Datum

Anmerkungen: - Koordinatensystem: EPSG:3857 - WGS 84 / Pseudo-Mercator
 - Kartengrundlage: Google Satellite Hybrid
 - Maßstab: 1:2.000

Dateiname: Lageplan_Bombentrichter.pdf	Bombenbezeichnung: Übersichtsplan
Projekt-Nr.: A-Nr.:	Projektname: Umring und Untersuchung Bombentrichter
Auftraggeber:	Stadt Köthen: Flächenentwicklung Neubau Industriepark Köthen-Süd

Plan erstellt	Kontakt/Adresse
Plan geprüft	