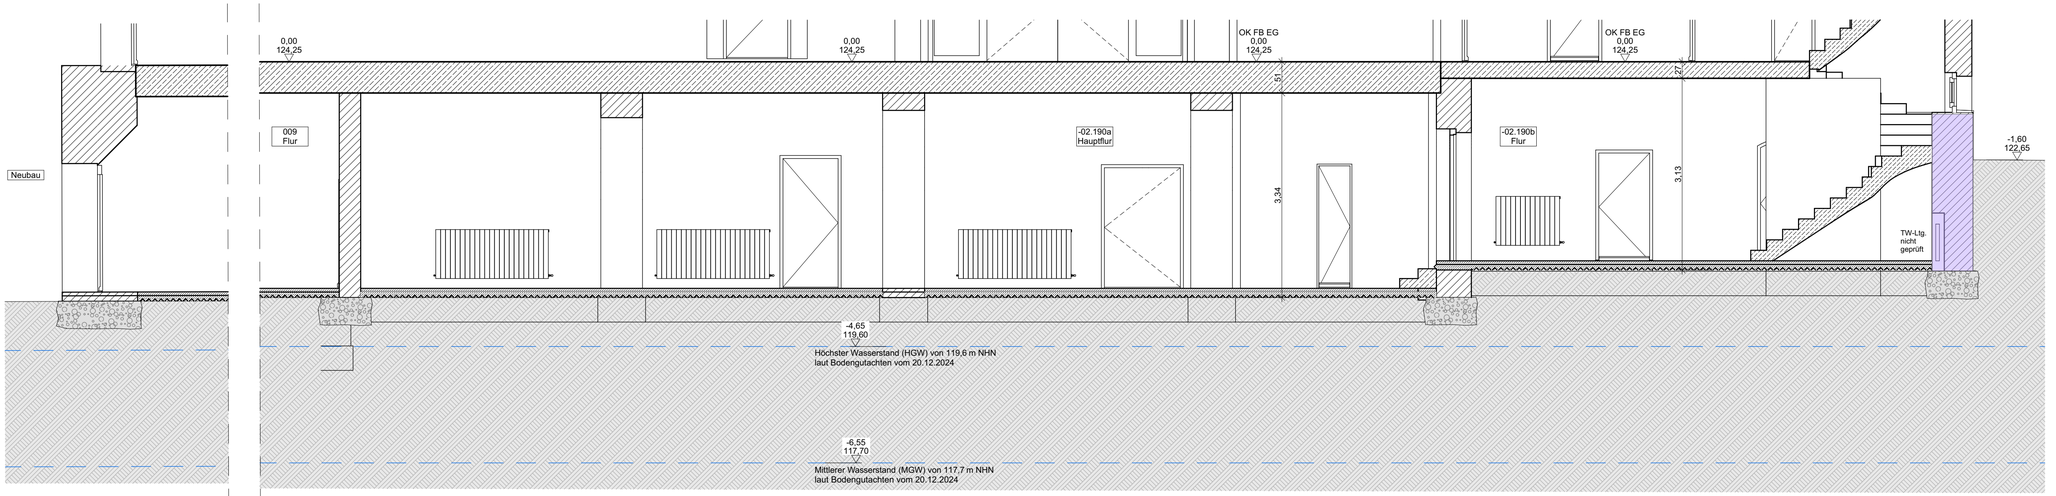

A — Schnitt — 1:50

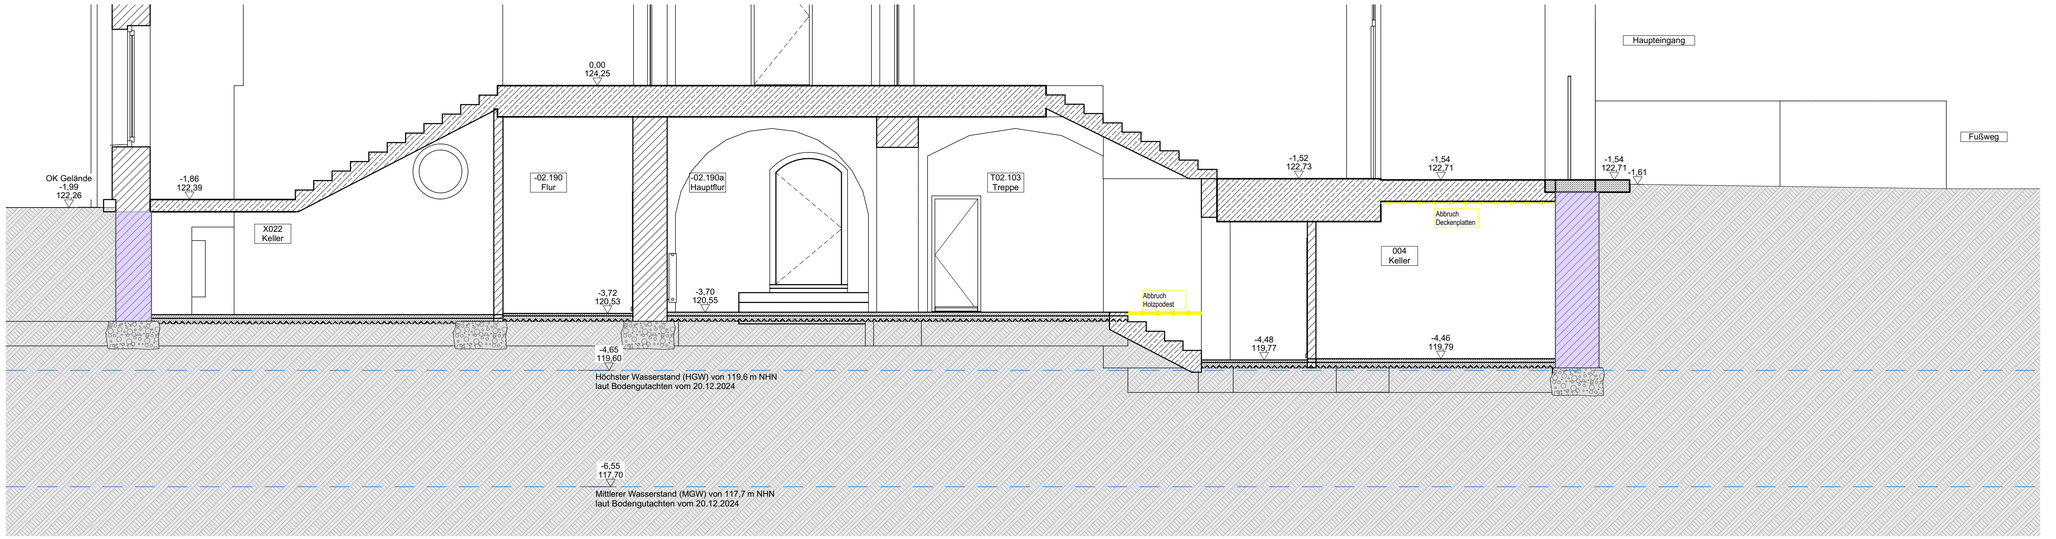

B — Schnitt — 1:50

Erdreich/Auffüllung

Fundament
Klinker/Kies-Gemisch, mürbe (kalkgebunden)

Abbruch

Neubau

Bohrloch- Injektage

Bereich Injektage von außen

Bereich Injektage von innen

Injektage vertikal

Plan gilt nur in Verbindung mit Fachplanung.
Alle Maße und Angaben sind eigenverantwortlich vor Ort durch die ausführenden Gewerke zu prüfen.
Erdarbeiten und Maßnahmen sh. Details

Grundlage Höhenbezug Schächte (Straße):
Medienplan Bestand Wasser/Abwasser vom16.08.2024

Grundlage Höhenbezug Gebäude Bestandspläne: keine Angaben

Zur Verifizierung des Planes können Anbindemaße der Fenster und Türen bzw. nicht vermaßte Elemente oder Bereiche aus dem Plan abgegriffen werden.

Stadt Leipzig
Amt für Gebäudemanagement

Objekt

Grundschule Wiederitzsch - Trockenlegung Keller inkl. Schimmelbeseitigung
Zur Schule 11
04158 Leipzig

Auftraggeber

Stadt Leipzig
Amt für Gebäudemanagement (AGM)
Prager Straße 126-128
04317 Leipzig
FON 0341/ 123-7548
FAX 0341/ 123-7501
E-Mail: jens.hennicke@leipzig.de

Architekt | Fachplaner

Übersicht / Lage- / Höhenbezug

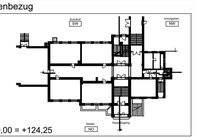

Lagebezug:
Höhenbezug: OK EG ± 0,00 = +124,25

Planbezeichnung

Schnitt A-A; B-B

Leistungsphase

6

Datei:			Blattnr.:
002097g001_01_6_ARC_SCAB_-			06.2.1
gezeichnet:	Datum:	Format:	Maßstab:
AW	14.03.2025	841x420	1:50