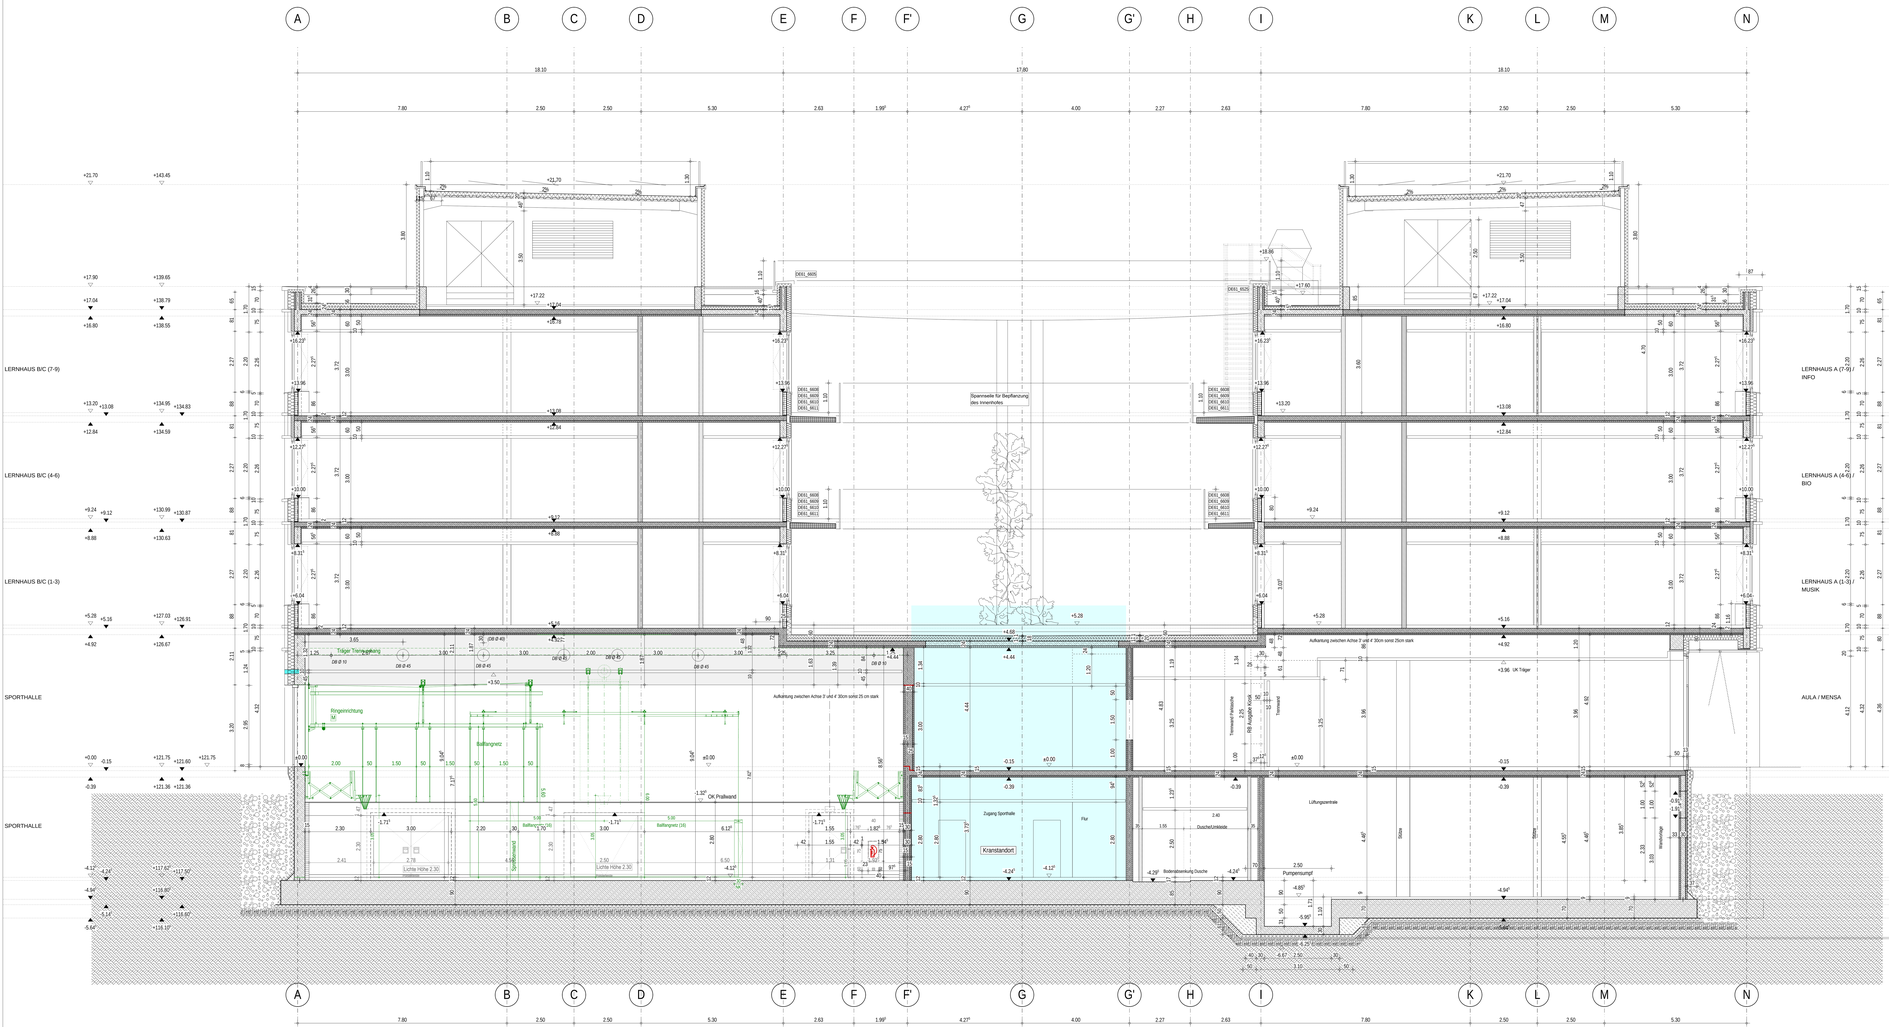

SPORTGERÄTEPLANUNG

FÜR DIE BAUVORBEREITUNG UND LASTANNAHMEN IST DIE DIN 18032-6 ZU BEACHTEN!
FÜR DIE BODENMARKIERUNG DER SPORTGERÄTE SIND DAS DETAILBLATT DE25-6201 SOWIE DIE ACHSMAßE IM GRUNDRISS ZU BEACHTEN!

2-FELD-TRAININGSHALLE (SCHULSPORT) OHNE ZUSCHAUERKAPAZITÄT

1. TRENNVORHANG ELEKTRISCH, SCHALLREDUZIERENDE EIGENSCHAFT
2. RECKANLAGE: BODENHÜLSEN FÜR STECKROHR, 4 FACH, WANDANLAGE IM RAUM -21 DSM GERÄTERAUM 1 BODENAUSSPARUNGEN 35x35x52 cm OKFFB, ACHSMAß 2,30 m ZWISCHEN DEN AUSSPARUNGEN, GEM. GR
3. RINGEINRICHTUNG: SCHAUKELRINGE, VERSTELLBAR 4 PAAR BEFESTIGUNGSBEREICHE IN ABSTIMMUNG MIT DEM GERÄTHERSTELLER
4. KLETTERTAU 4 STK., ROLLBAR
5. KLETTERSTANGEN 4 STÜCK, SCHWENKBAR
6. SPROSSENWAND, EINSCHIEBBAR MAßE UK GEM. ANGABEN HERSTELLER; 1 BODENAUSSPARUNG 25x35x52 cm OKFFB
7. BASKETBALLDECKENGERÄT LANGSFELD: ELEKTRISCH HOCHZIEHBAR VORWÄRTS, ZIELBRETT PLEXI-GLAS - BACKBOARDS (15 mm), KLAPPBARE KÖRBE
8. BASKETBALLWANDGESTELL QUERFELD: HÖHENVERSTELLBAR, TELESKOPIERBAR, AUSLADUNG 1.70 m MIT ÜBUNGSZIELBRETT 4 BEFESTIGUNGSPUNKTE GEM. DIN
9. BODENHÜLSEN FÜR SPIELSÄULE VOLLEYBALL QUERFELD BODENAUSSPARUNGEN 25x25x51cm OKFFB, ACHSMAß GEM. GR
10. BODENHÜLSEN FÜR SPIELSÄULE VOLLEYBALL LANGSFELD BODENAUSSPARUNGEN 25x25x52 cm OKFFB, ACHSMAß GEM. GR
11. HANDBALLTOR INKL. 4-PKT-BEFESTIGUNG
12. BALLFANGNETZ, MIT SCHIENENBOGEN 90° + NISCHENKLAPPE, MANUELL
13. ELEKTRISCHE UHR
14. WHITEBOARD
15. BODENHÜLSEN FÜR SPIELSÄULE BADMINTON BODENAUSSPARUNGEN 25x25x52 cm OKFFB, ACHSMAß GEM. GR
16. BODENHÜLSEN FÜR SPIELSÄULE ALLGEMEIN BODENAUSSPARUNGEN 25x25x52 cm OKFFB, ACHSMAß GEM. GR

LEGENDE OBJEKTPLANUNG

WÄNDE IM NEUBAU

- STAHLBETON / STAHLBETON-WU
- STAHLBETON MIT BRANDSCHUTZANFORDERUNG
- HALBFERTIGTEIL / HFT-WU
- HALBFERTIGTEIL MIT BRANDSCHUTZANFORDERUNG
- VOLLFERTIGTEIL (TREPPENLAUF, LAUBENGANG)
- VOLLFERTIGTEIL (TRL, LG) MIT BRANDSCHUTZANFORDERUNG
- MAUERWERK
- MAUERWERK MIT BRANDSCHUTZANFORDERUNG
- ESTRICH, UNBEWEHRTER BETON
- GIPSKARTON
- GIPSKARTON MIT BRANDSCHUTZANFORDERUNG
- STAHL-GLAS-WAND / -TÜR
- WÄRMEDÄMMUNG, HART
- WÄRMEDÄMMUNG, WEICH
- SICHTBETON QUALITÄT SB3 (nach Merkblatt Sichtbeton des Bundesverbandes der deutschen Transportbetonindustrie)
- SICHTBETON QUALITÄT SB2 (nach Merkblatt Sichtbeton des Bundesverbandes der deutschen Transportbetonindustrie)
- FUGE VITAFIT

BRANDWIDERSTAND DER BAUTEILE

- R — FEUERHEMMENDE BAUTEILE (EI 30 / F 30)
- R — FEUERBESTÄNDIGE BAUTEILE (EI 90 / F 90)
- M — TREPPENRAUMWAND (EI 90-M / F 90-A-M)
- H — ABSCHLUSS RAUCHDICHT
- K — ABSCHLUSS DICHTSCHLIESSEND
- R-S — ABSCHLUSS FEUERHEMMEND MIT RAUCHSCHUTZFUNKTION
- R-S — ABSCHLUSS FEUERBESTÄNDIG MIT RAUCHSCHUTZFUNKTION

ROHBAU SONSTIGES

- SCHACHT NACH UNTEN / NACH OBEN
- DA — DACHABLAUF
- DA-Not — DACHABLAUF NOTABLAUF
- BE — BODENEINLAUF

BRANDSCHUTZ SONSTIGES

- FEUERLÖSCHER
- ENTNAHMESCHRANK LÖSCHWASSER

SCHALLSCHUTZ

- SSW-F-S — SCHALLDÄMMMASZ WAND
- SSW-R-S — SCHALLDÄMMMASZ TÜR, RECHENWERT NACH DIN 4109

RAUMMATRIX

- WANDANSICHT
- PLANNUMMER WANDANSICHT

MASZE

- OKFFB — OBERKANTE FERTIGFUSSBODEN
- OKRFB — OBERKANTE ROHFUSSBODEN
- LRH — LICHTE RAUMHÖHE
- BRH — BRUSTUNGSHÖHE (OKFFB - OK ROHBAUBRÜSTUNG)

RAUMBESCHRIFTUNG

01.001 — RAUMNUMMER
2.30 m² — RAUMBEZEICHNUNG
6.13 m — FLÄCHE
li. RH 3.96 m — LICHTE RAUMHÖHE
1.5 L 0.01 — RAUMNUMMER BFP

- +HÖHENANGABE FERTIG / +HÖHENANGABE ROH
- DECKENSPRUNG UK ROHDECKE 0.03 m OKFFB / UK ROHDECKE 0.24 m OKFFB
- LRH=2.50 m / LRH=2.40 m
- U-GRAD / +HÖHENANGABE / +SENKUNG

DETAILVERWEIS

DE25-3076 OKRF DE25-3076

DETAILNUMMER AUS PLANNUMMER 1

FLIESEN

- VERLEGUNG VON ACHSE FUGE
- VERLEGUNG VON MITTE FUGE

- SKIZZENVERWEIS
- ANSCHLUSS PLANAUSSCHNITT

LEGENDE SONNEN- UND SICHTSCHUTZ

- BLENDSCHUTZVORHANG
- VERDUNKELUNGSROLLO INNEN
- VERDUNKLUNGSVORHANG
- VORHANG MIT AKUSTIKFUNKTION
- VORHANG ABWISCHBAR
- JALOUSIE

HINWEIS

ALLE ANGABEN VON UNTERZUGSHÖHEN BEZIEHEN SICH AUF UK ROHDECKE
ALLE ANGABEN VON TÜR- UND BRUSTUNGSHÖHEN SIND ROHMAßEN AB OK FERTIGFUSSBODEN.

DIESER PLAN GILT AUSSCHLIESSLICH IN VERBINDUNG MIT DEN ZUGEHÖRIGEN STATIKPLÄNEN.
ALLE MAßE SIND VOM AUFTRAGNEHMER VOR BEGINN DER ARBEITEN EIGENVERANTWORTLICH AM BAU ZU PRÜFEN. MAßABWEICHUNGEN SIND DEN BAULEITUNG UMGEHEND MITZUTEILEN.

Index	Art der Änderung	Datum	Name
H	Änderung Dämmung Innenhof	25.11.2024	tpr
G	Freigabe Rohbau	11.01.2024	jad
F	Durchbrüche und Versprung zum Hof, Fassade	30.11.2023	jad
E	Rohbau LV	31.05.2023	jad
D	Höhe Lüftungszentrale, Darstellung Halbfertigteile	12.05.2023	jad
C	Höhe Lüftungszentrale, Darstellung Halbfertigteile	15.03.2023	jad
B	Anhebung Sporthalle, Reduzierter Träger	27.01.2023	jad
A	Anpassung Sportgeräte	30.11.2022	jad
-	1.Plan Ausführungsplanung zur Abstimmung Sportgeräte, Höhe UG	14.11.2022	jad

Zur Verifizierung des Planes können Anbindemaße der Fenster und Türen bzw. nicht vermaßte Elemente oder Bereiche aus dem Plan abgegriffen werden.

STADT LEIPZIG
- Amt für Gebäudemanagement -
NEUES RATHAUS
04092 LEIPZIG

Objekt
Campus Dösner Weg
Neubau einer Gemeinschaftsschule mit Zweifeldsporthalle
Dösner Weg 39
04103 Leipzig

Auftraggeber
Stadt Leipzig
Martin-Luther-Ring 4/6
04109 Leipzig

Übersicht / Lage- / Höhenbezug

±0.00 m = 121,75 über NHN

Architekt

Fachplaner

Fachplaner

Fachplaner

Inhalt DWG Dateien

Architekt	017881_g001_01_5_ARC_SCBB_---_XXXX_G	11.01.2024
TGA		
FUR		

Planbezeichnung
Schnitt B-B, Gebäude Teil 1

Leistungsphase
Ausführungsplanung
FREIGABE

Datei: geometrie1	017881_g001_01_5_ARC_SCBB_0050_0563_H	Blatt-Nr.	0563
Datum	25.11.2024	Planformat	900/1920
Maßstab			1:50

Hdg = 900 / 1920 (1.71m²)
Allplan 2021