REGELQUERSCHNITT A-A

dargestellte Station 1+030,00

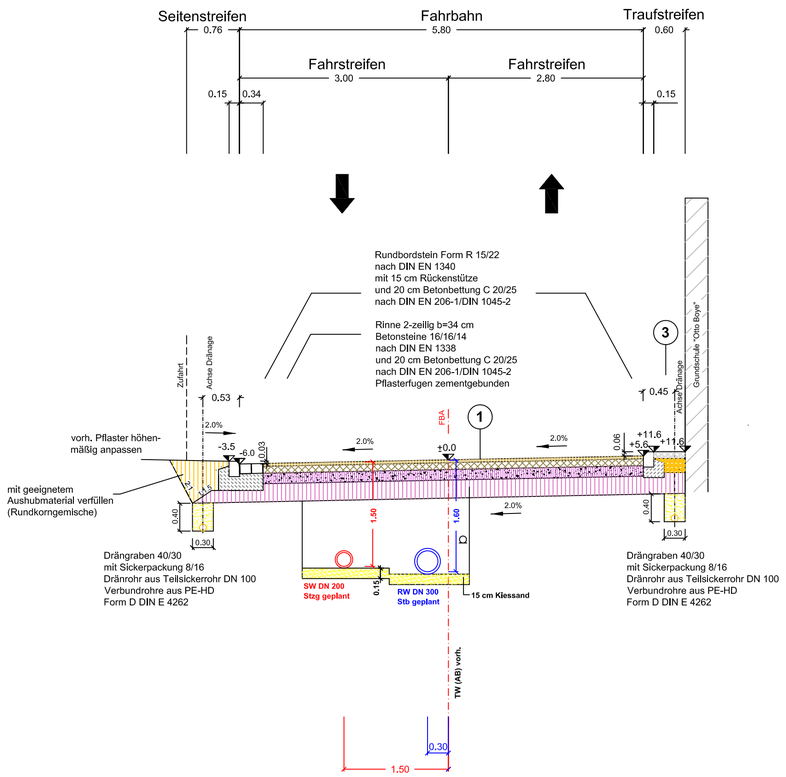

1 Befestigungsaufbau Fahrbahn

Oberbau Belastungsklasse 0,3 nach RStO 12/24
Tafel 1, Zeile 3
Bauweise mit Asphaltdecke für Fahrbahnen
auf F2- und F3-Untergrund/Unterbau

4 cm	Asphaltdeckschicht AC 8 DN 25/55-55A	Ev2 =120 MPa
10 cm	Asphalttragschicht AC 32 TN 50-70	Ev2 =100 MPa
15 cm	Schottertragschicht B 1 0/32 aus gebrochenem Naturstein	Ev2 =45 MPa
26 cm	Frostschutzschicht B 2 0/32 aus gebrochenem Naturstein	
55 cm	Gesamtdicke des frostsicheren Oberbaus	

(unter Beachtung der ZTV-StB LSBB ST 21 und nach EN 12591)

Bei Nichterreichen von 45 MPa auf dem Planum sind
untergrundverbessernde Maßnahmen vorzusehen

2 Befestigungsaufbau Gehbahn

nach RStO 12/24
Tafel 6, Zeile 2
Bauweise mit Pflasterdecke für Rad- und Gehbahnen
auf F2- und F3-Untergrund/Unterbau

8 cm	Betonsteinpflaster nach DIN 18501	Ev2 = 80 MPa
4 cm	Splitt-Brechsand 0/5	
28 cm	Frostschutzschicht B2 0/32 aus gebrochenem Naturstein	Ev2 = 45 MPa
40 cm	Gesamtdicke des frostsicheren Oberbaus	

3 Befestigungsaufbau Traufstreifen

10 cm	Rundkorn - Waschkies 16/32
20 cm	Dränkies 16/32
30 cm	Gesamtdicke des frostsicheren Oberbaus

4 Befestigungsaufbau Wassergebundene Decke

4 cm	Deckschicht 0/8 (wassergebundene Decke)
26 cm	Frostschutzschicht B2 0/32 aus gebrochenem Naturstein
30 cm	Gesamtdicke des frostsicheren Oberbaus

	Datum	Zeichen
bearbeitet		
gezeichnet		
geprüft		

Projekt-Nr.: 2024-001

HALDENSLEBEN
Wer kommt bleibt.

Stadt Haldensleben

Markt 20 - 22
39340 Haldensleben

Nr.	Art der Änderung	Datum	Zeichen

AUSFÜHRUNGSPLANUNG

Stadt Haldensleben
Straße: Gartenstraße

Unterlage / Blatt-Nr.: 6 / 1
Straßenquerschnitt
A-A

Maßstab: 1:50

Gartenstraße 2.TA Höhe Grundschule Otto Boye
in Haldensleben