B-B (1 : 50)

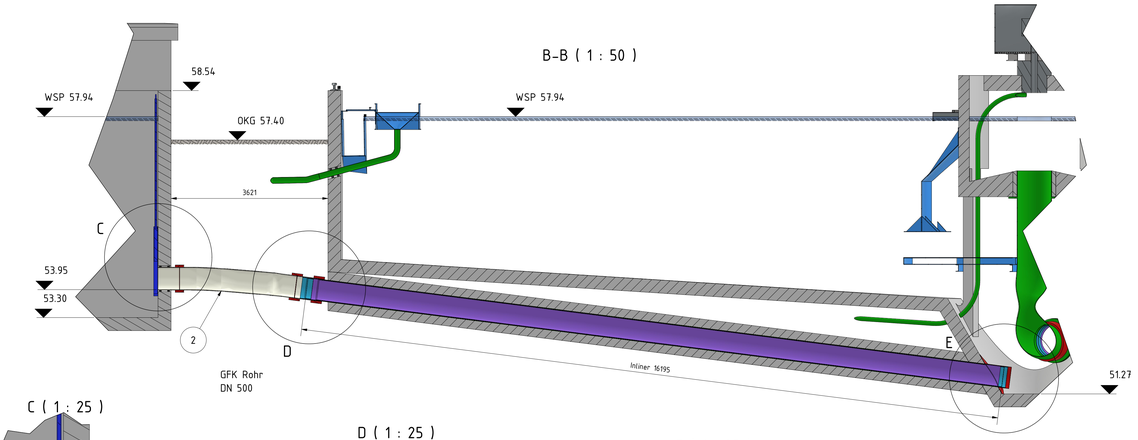

C (1 : 25)

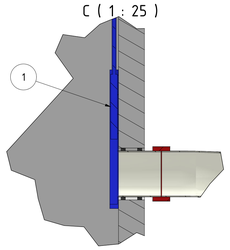

D (1 : 25)

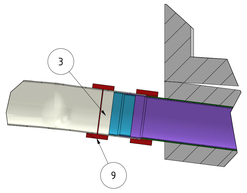

E (1 : 25)

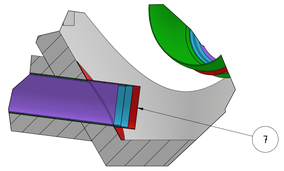

F-F (1 : 25)

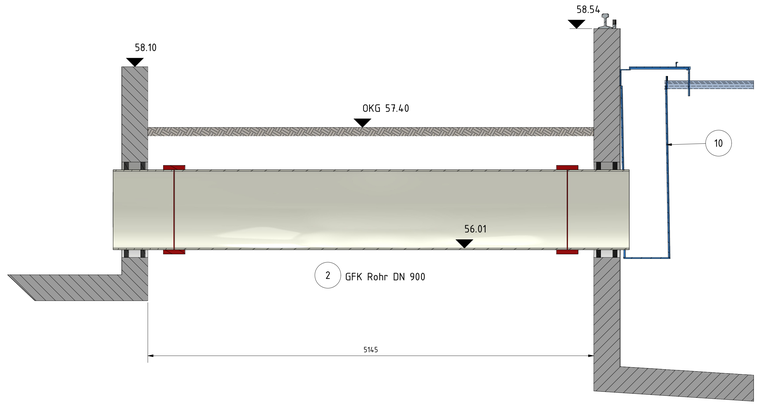

K (1 : 25)

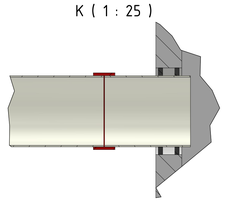

G-G (1 : 25)

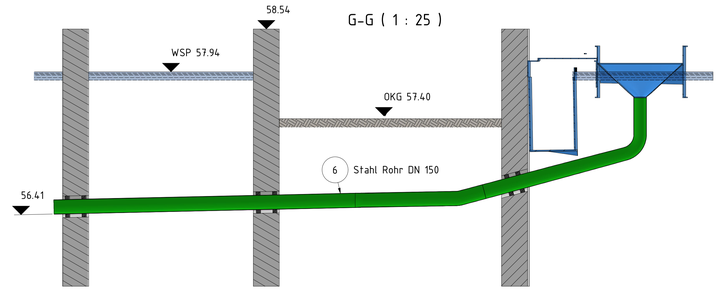

H-H (1 : 50)

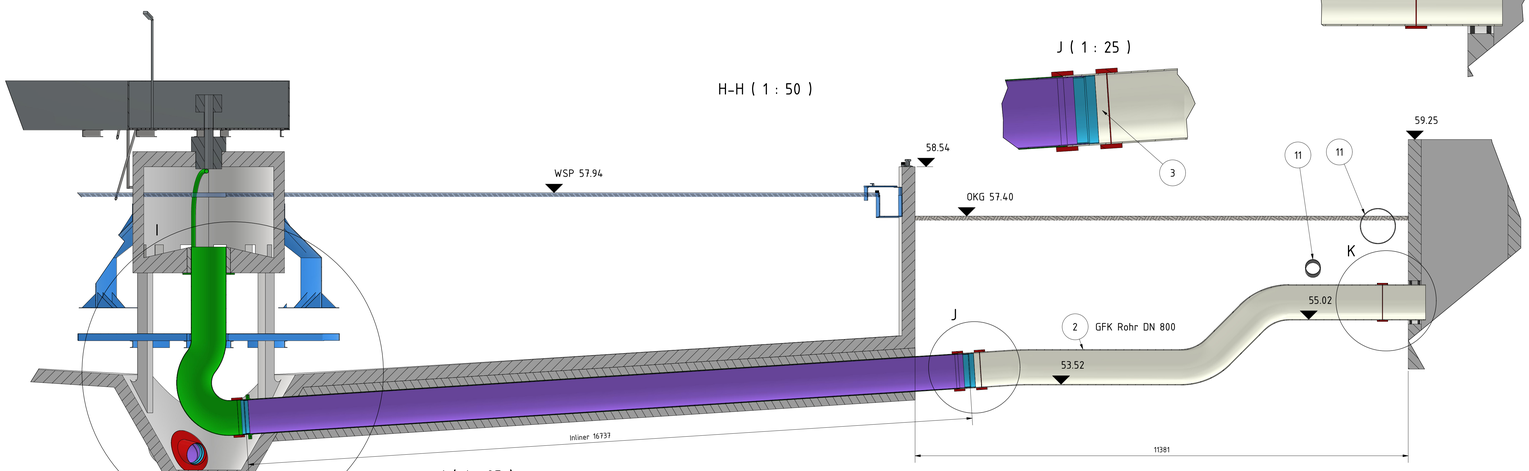

I (1 : 25)

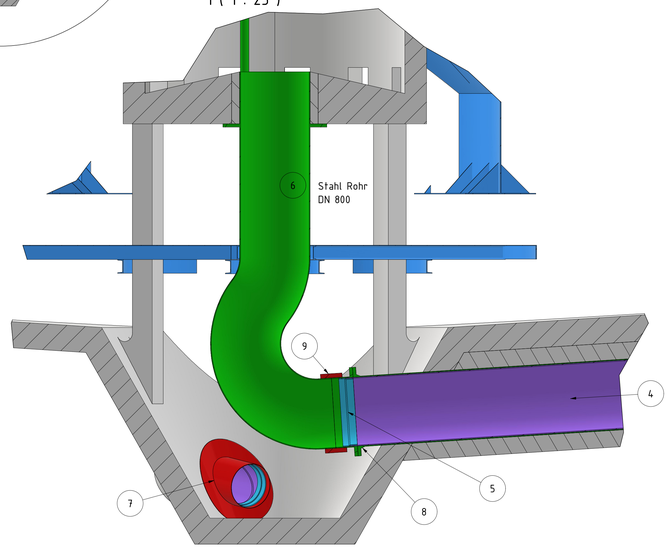

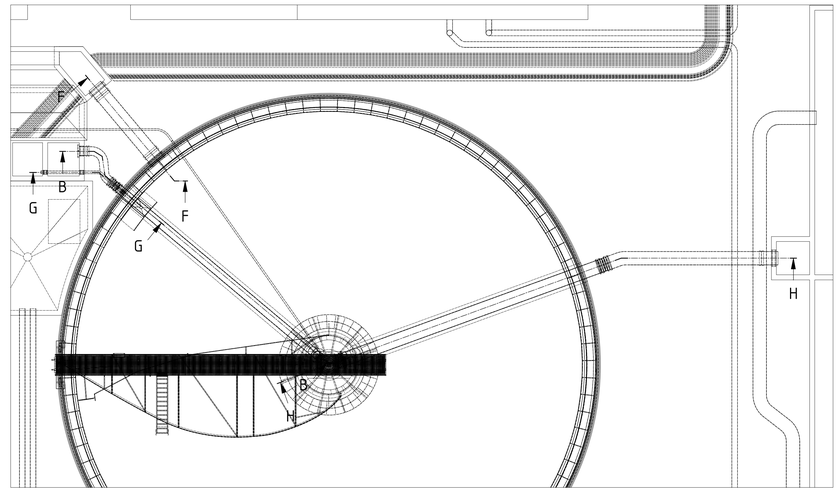

	1	Gewindeschieber
	2	GFK Rohr
	3	Passstück GFK Rohr 500 mm
	4	Inliner / Schlauchliner
	5	Linerendmanschette
	6	Rohr Stahl Werkstoffnummer 1.4404
	7	Rohrstutzen mit Anschlussblech Werkstoffnummer 1.4404
	8	F-Stück Stahl Werkstoffnummer 1.4404 - 250 mm
	9	Rohrkupplung
	10	Ablaufrinne
	11	Bestandsleitungen

ROHRLEITUNGEN SIND IN DEN SCHNITT GEDREHT!

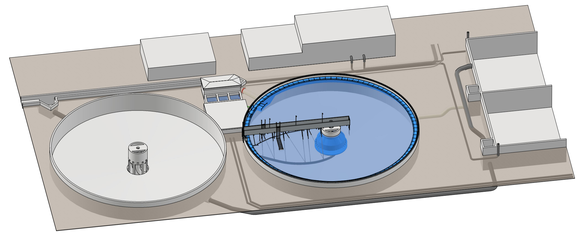

Alle Maße sind durch den Auftragnehmer vor Ort zu prüfen!

NUR ZUR AUSSCHREIBUNG

Index	Änderung	Datum	Name

AUSFÜHRUNGSPLANUNG

	Datum	Name
bearbeitet	03.04.2025	Franz
gezeichnet	03.04.2025	Franz
geprüft		
Projekt-Nr.:		
Blatt Nr.: 3	Blattanz.: 7	
Blattgröße: A0		
Maßstab		

Bauherr
Abwasserzweckverband (AZV) "Saalemündung"
Breite 9, D-39240 Calbe (Saale)

Bauvorhaben
Kläranlage Calbe: Sanierung Nachklärbecken A-110 (Bauabschnitt 1)

Bezeichnung
Rohr- und Kanalbau Schnitte