


P

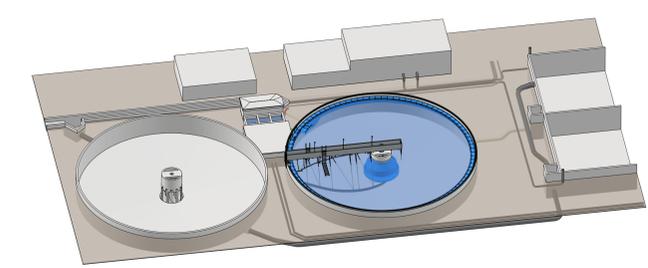

Alle Maße sind durch den Auftraggeber vor Ort zu prüfen!
NUR ZUR AUSSCHREIBUNG

Index	Änderung	Datum	Name
AUSFÜHRUNGSPLANUNG			
		bearbeitet 03.04.2025	Franz
		gezeichnet 03.04.2025	Franz
		geprüft	
		Projekt-Nr.	
		Blatt Nr.: 4	Blätter: 7
		Blattgröße A0+	
		Maßstab 1:25	
Bauherr	Abwasserwerkverband (AZV) "Saalemündung"		
Bauvorhaben	Kläranlage Calbe: Sanierung Nachklärbecken A-110 (Baubschnitt 1)		
Bezeichnung	Anordnungszeichnung Maschinentechnische Ausrüstung		