




GRUNDRISS, M.1:75

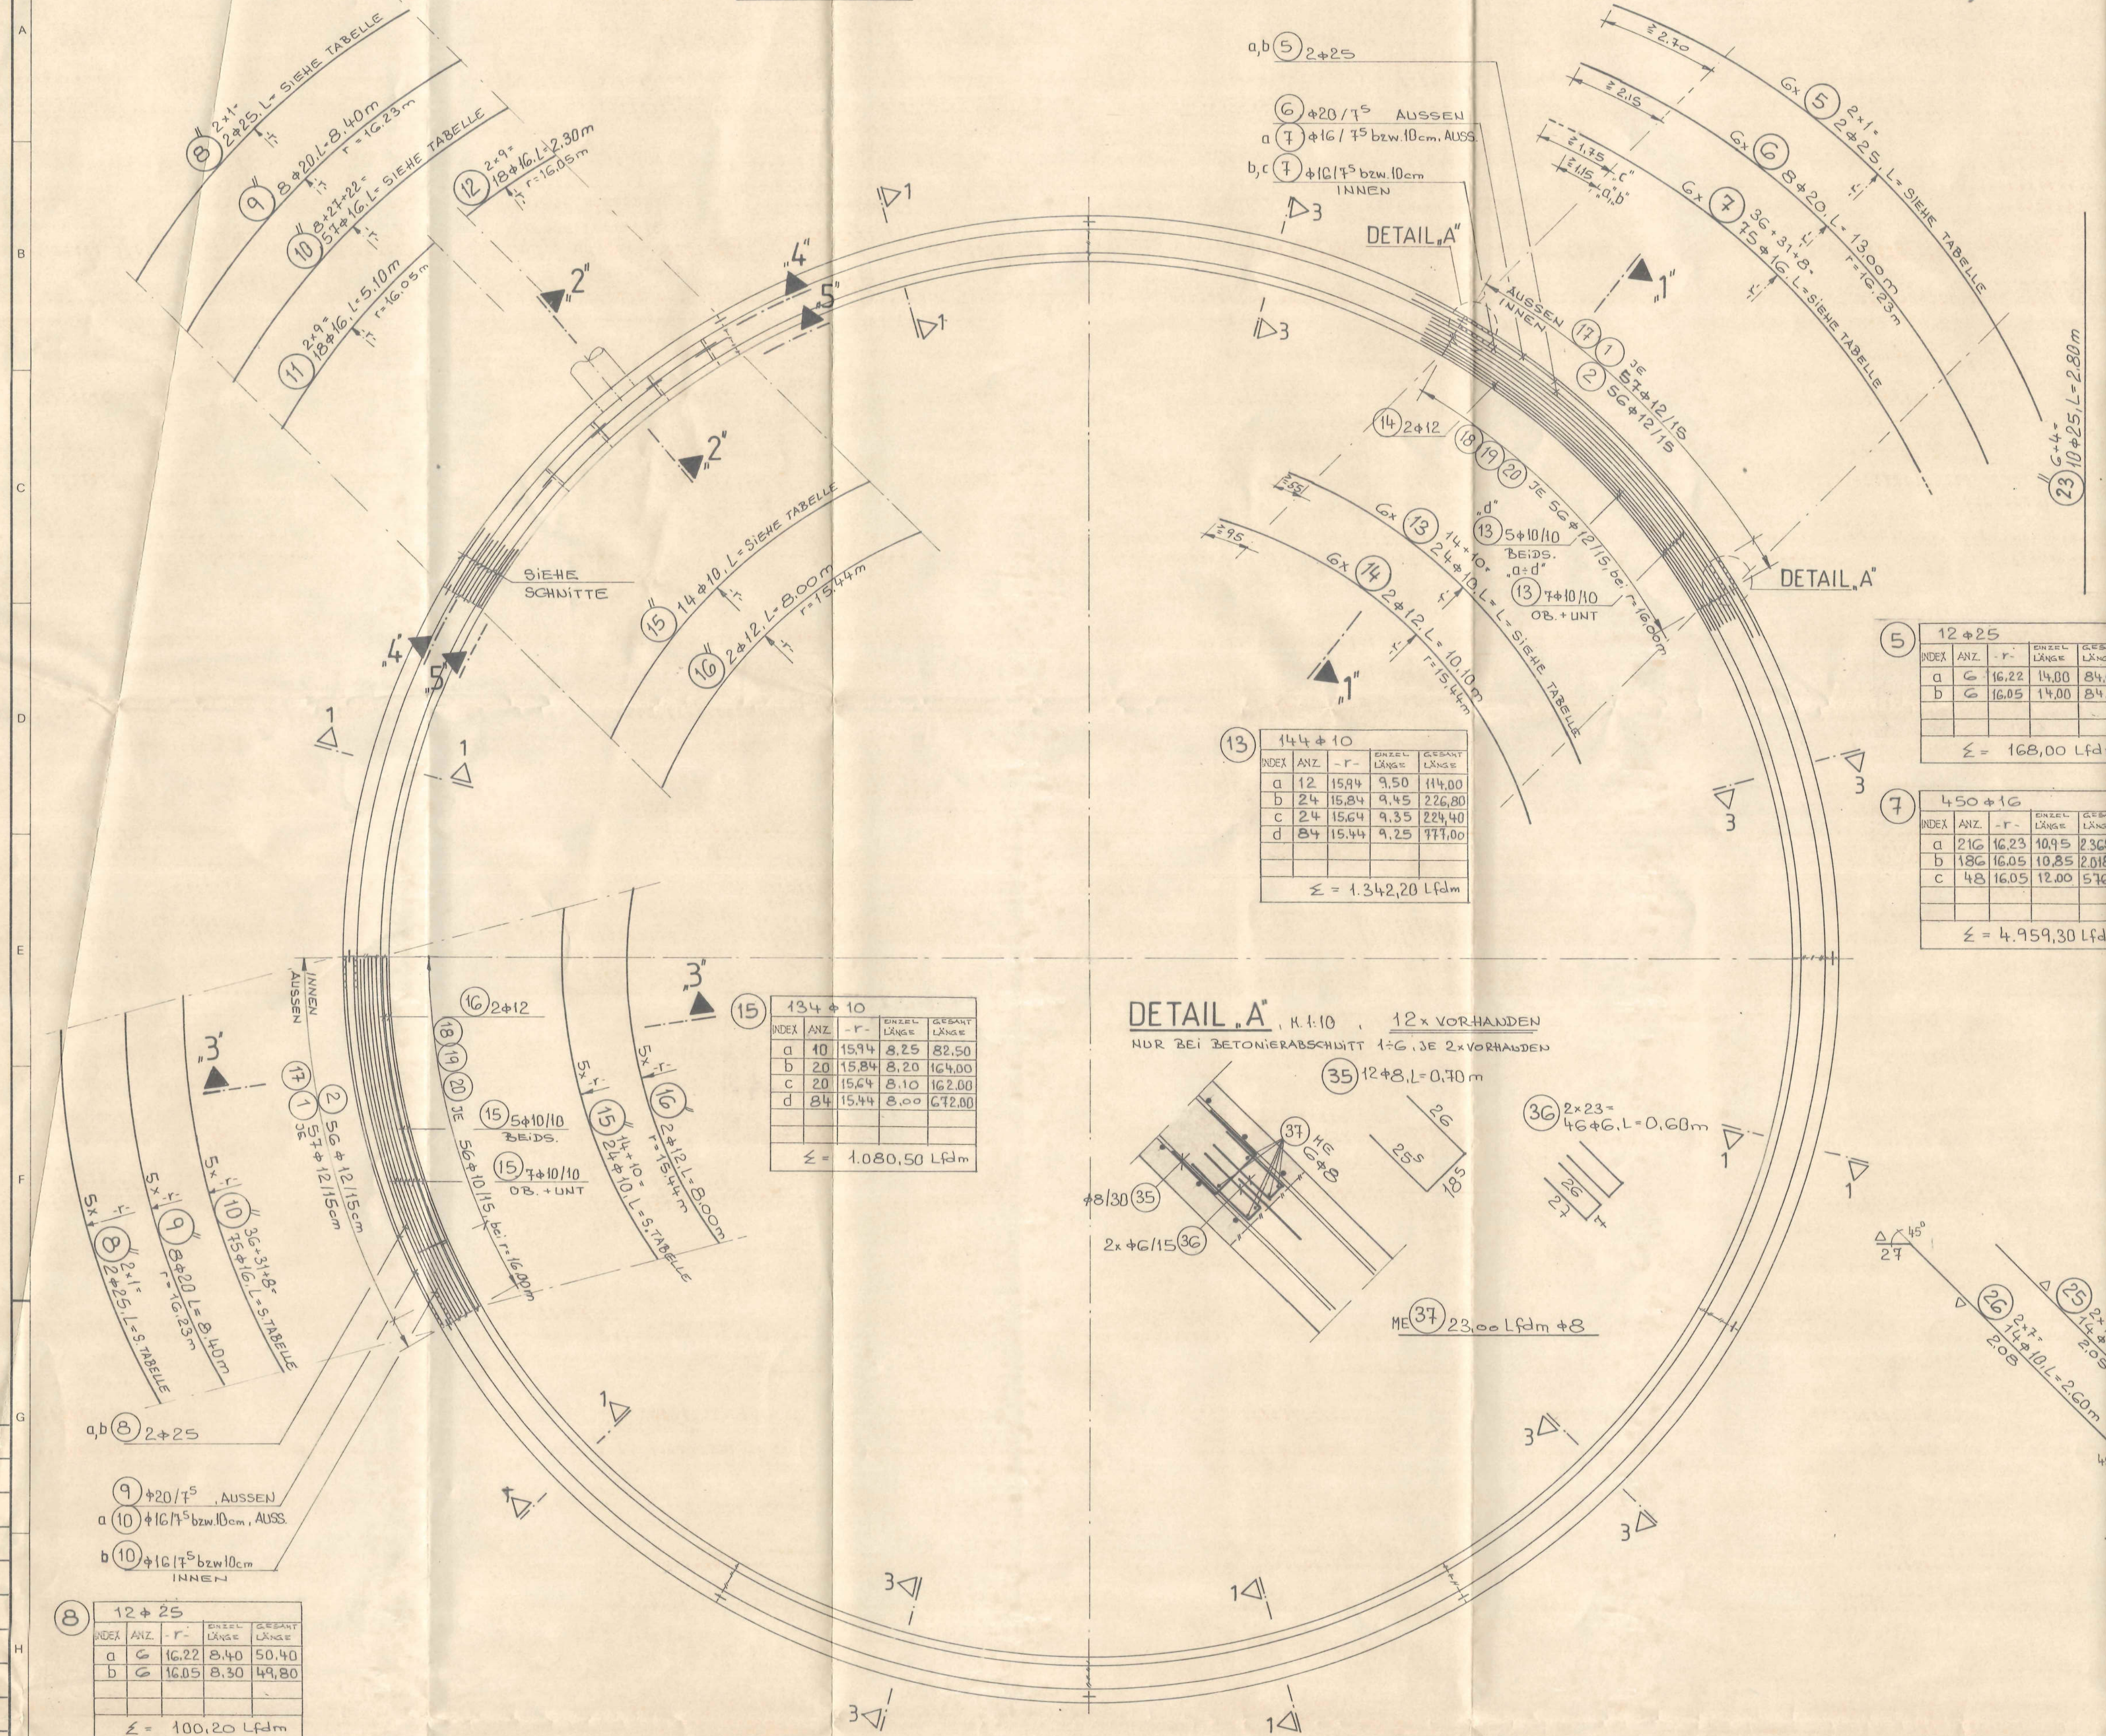


SNITT 4-4, M.1:25

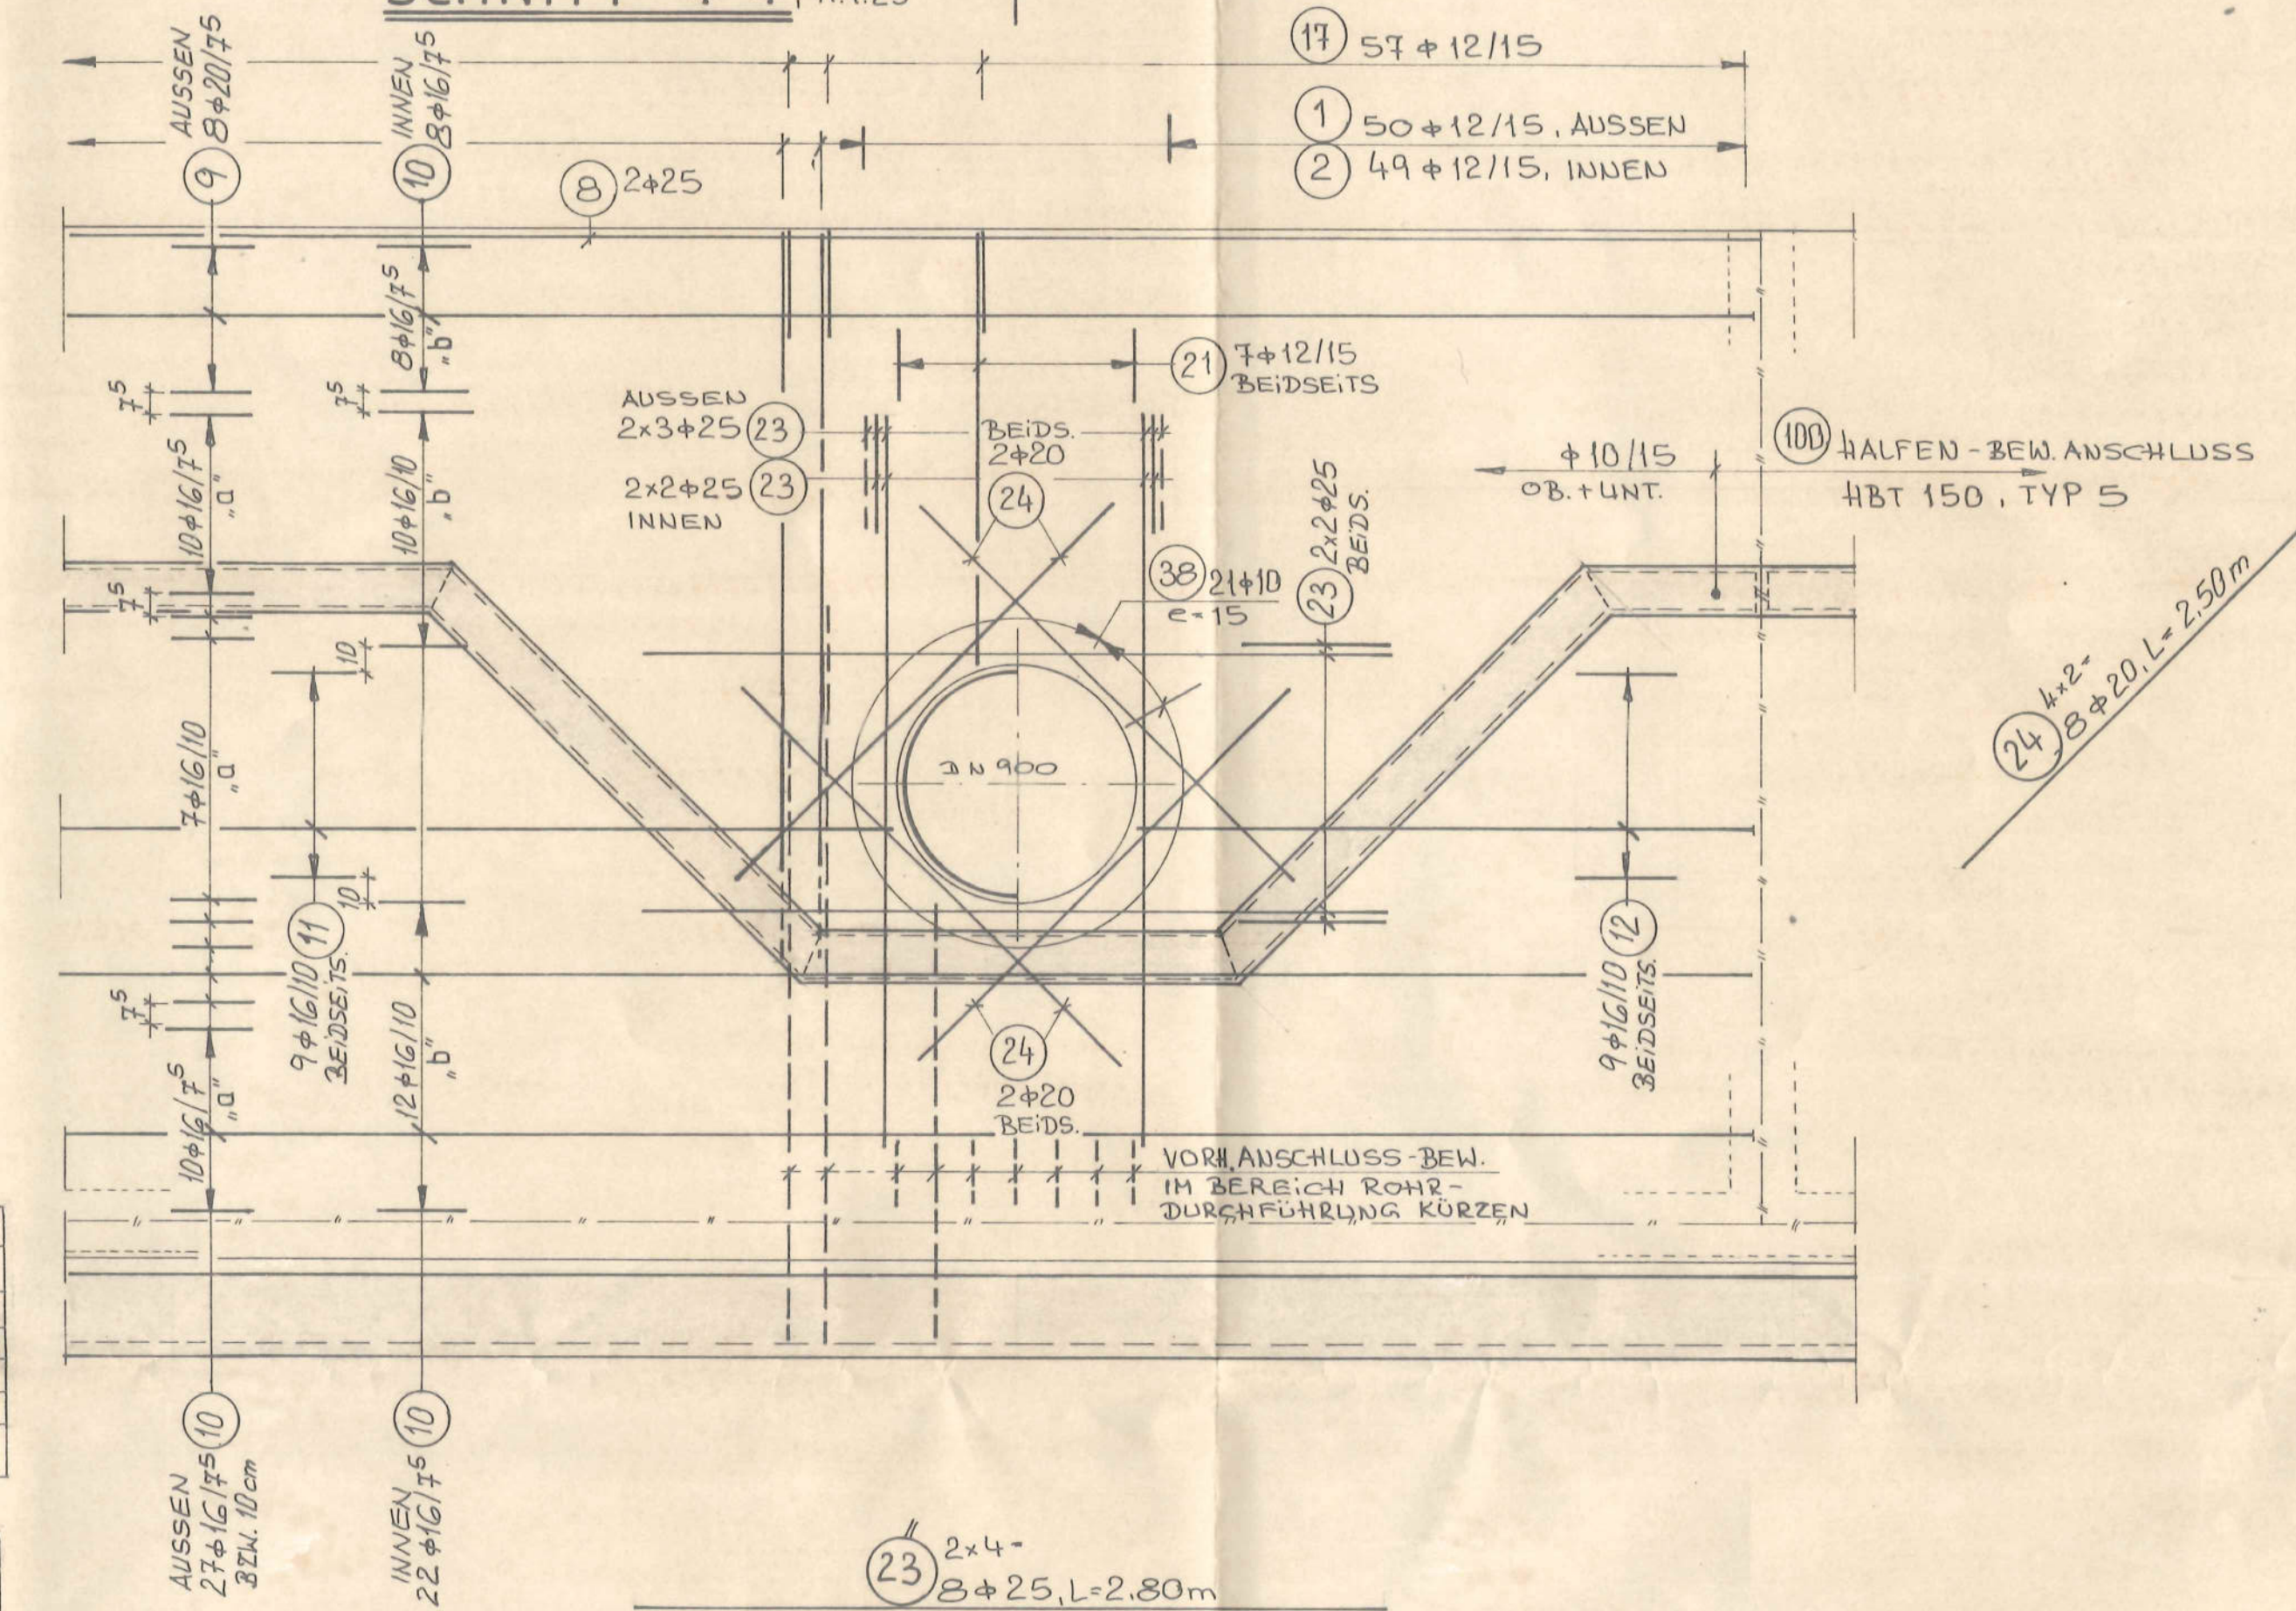


DETAIL A', M.1:10, 12x VORHANDEN

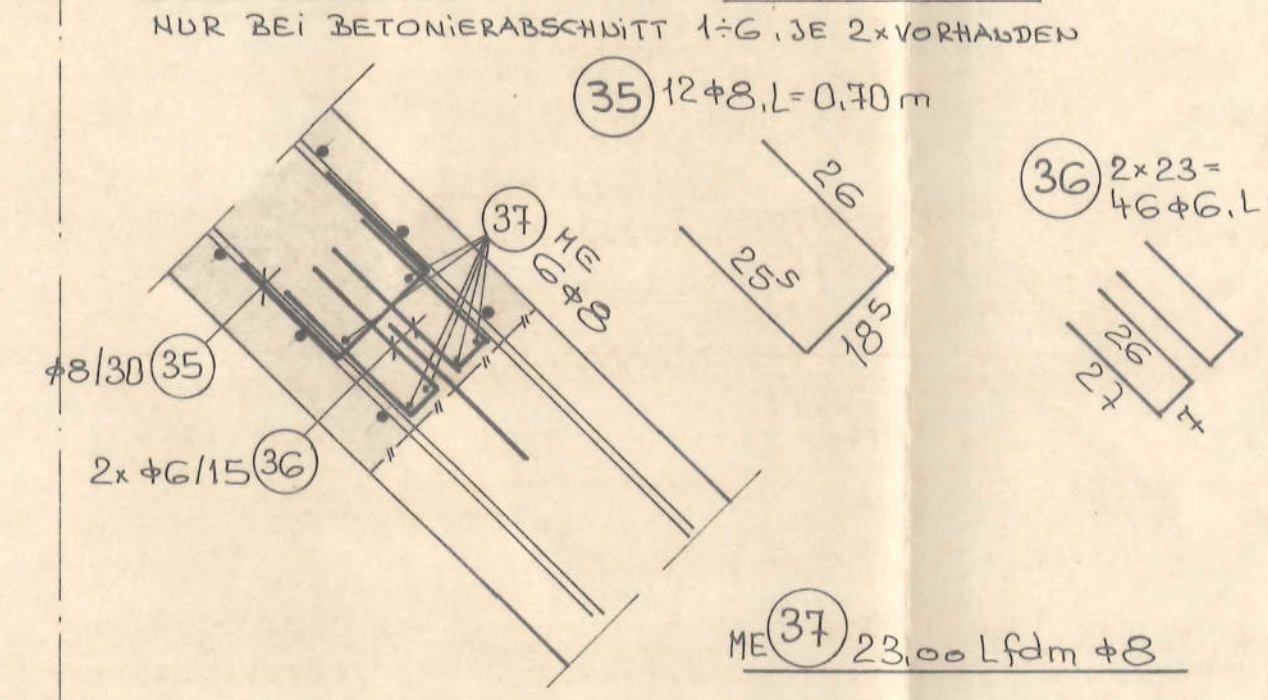


SNITT 5-5, M.1:25

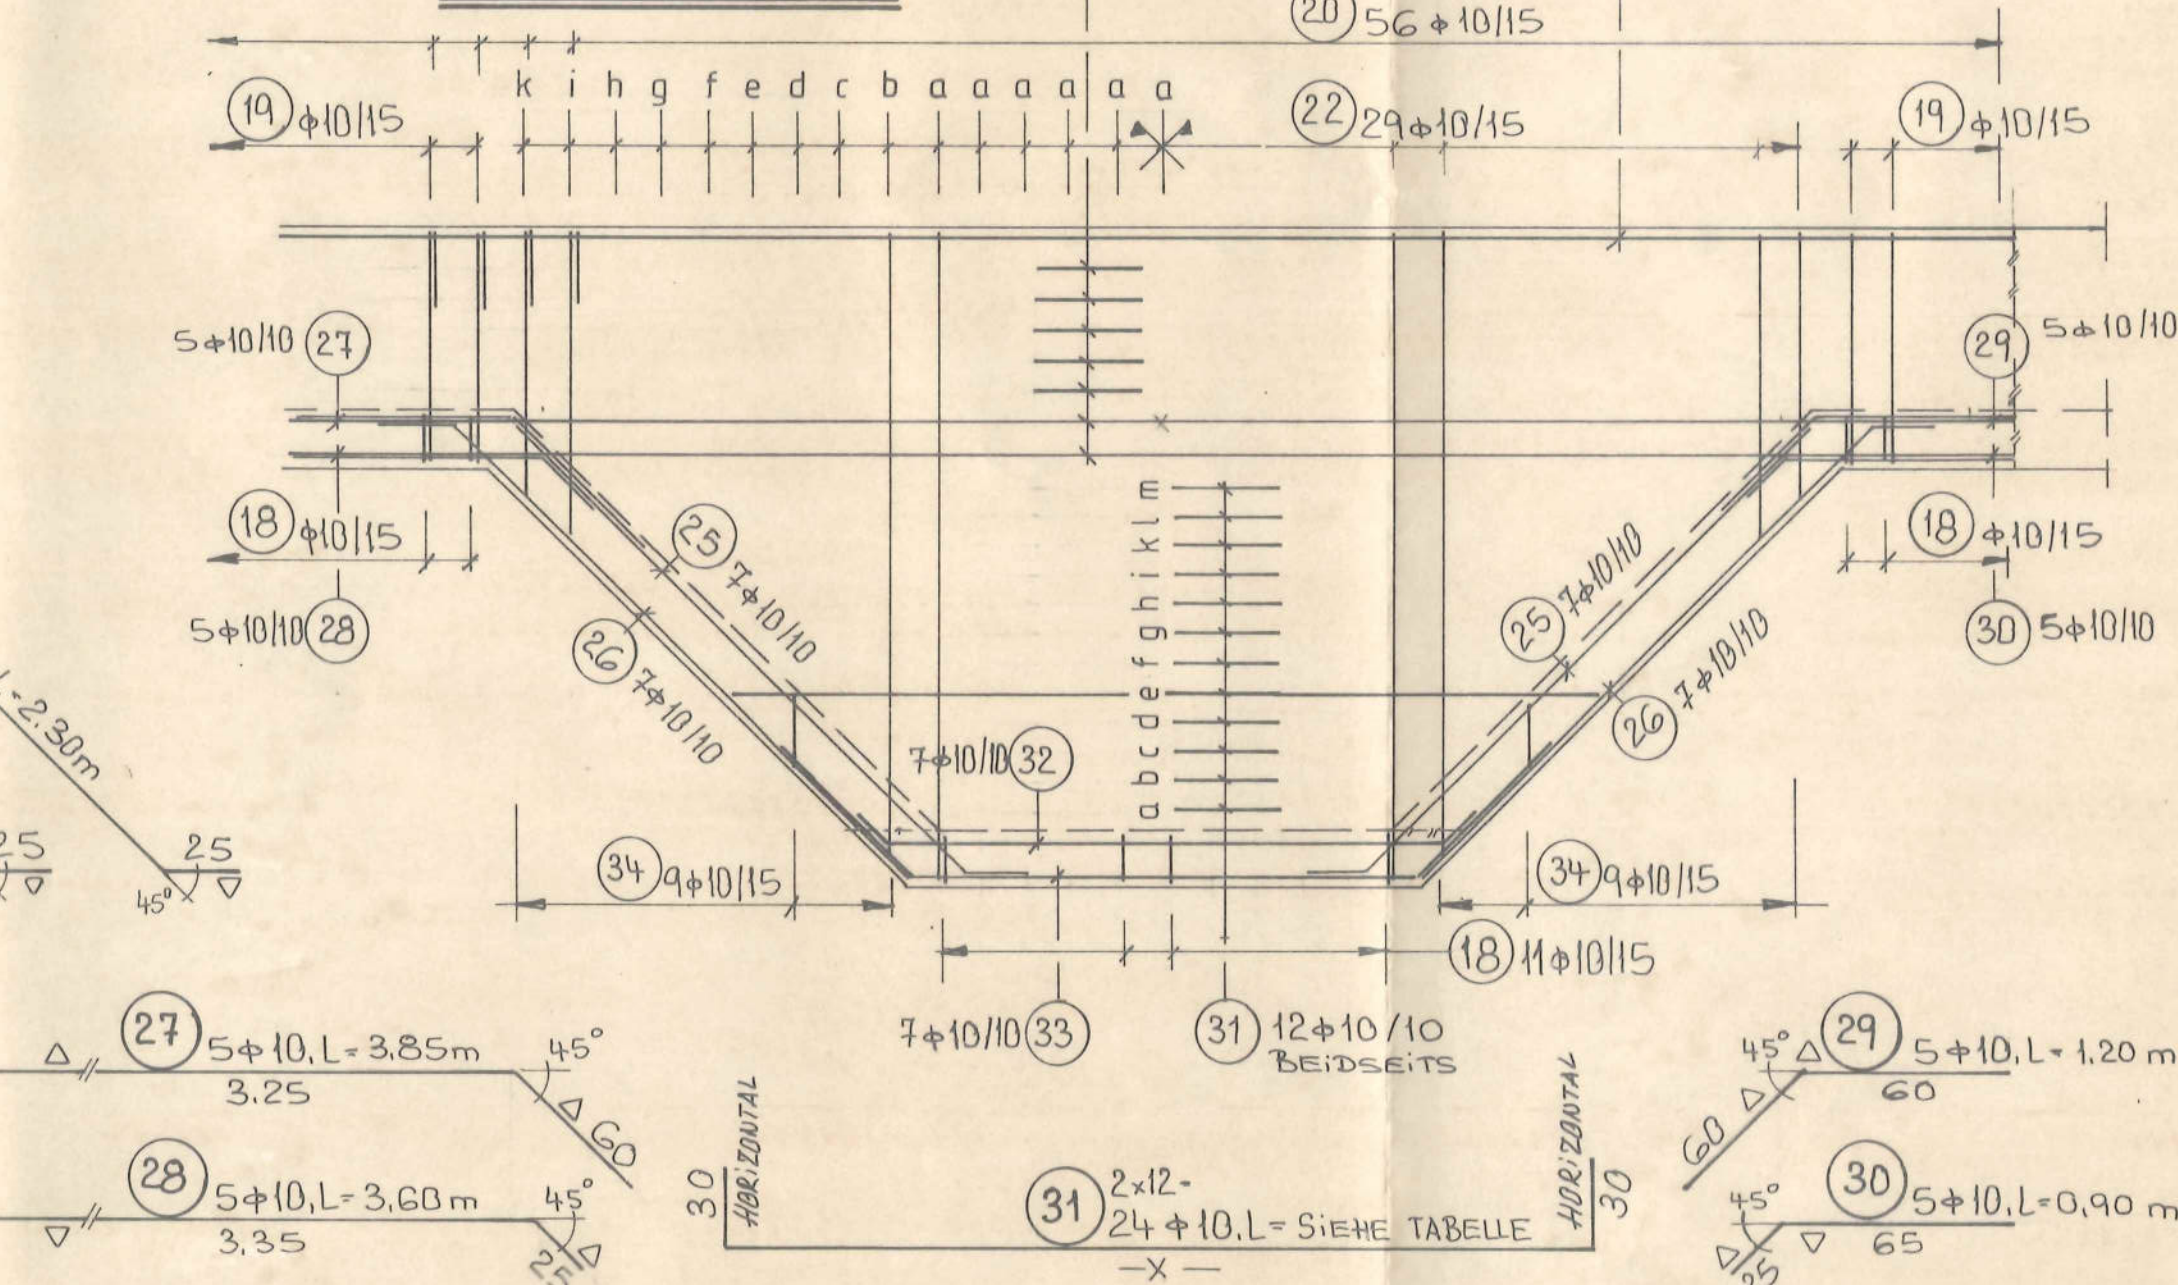


SNITT 2-2, M.1:25, BETONIERABSCHNITT 7

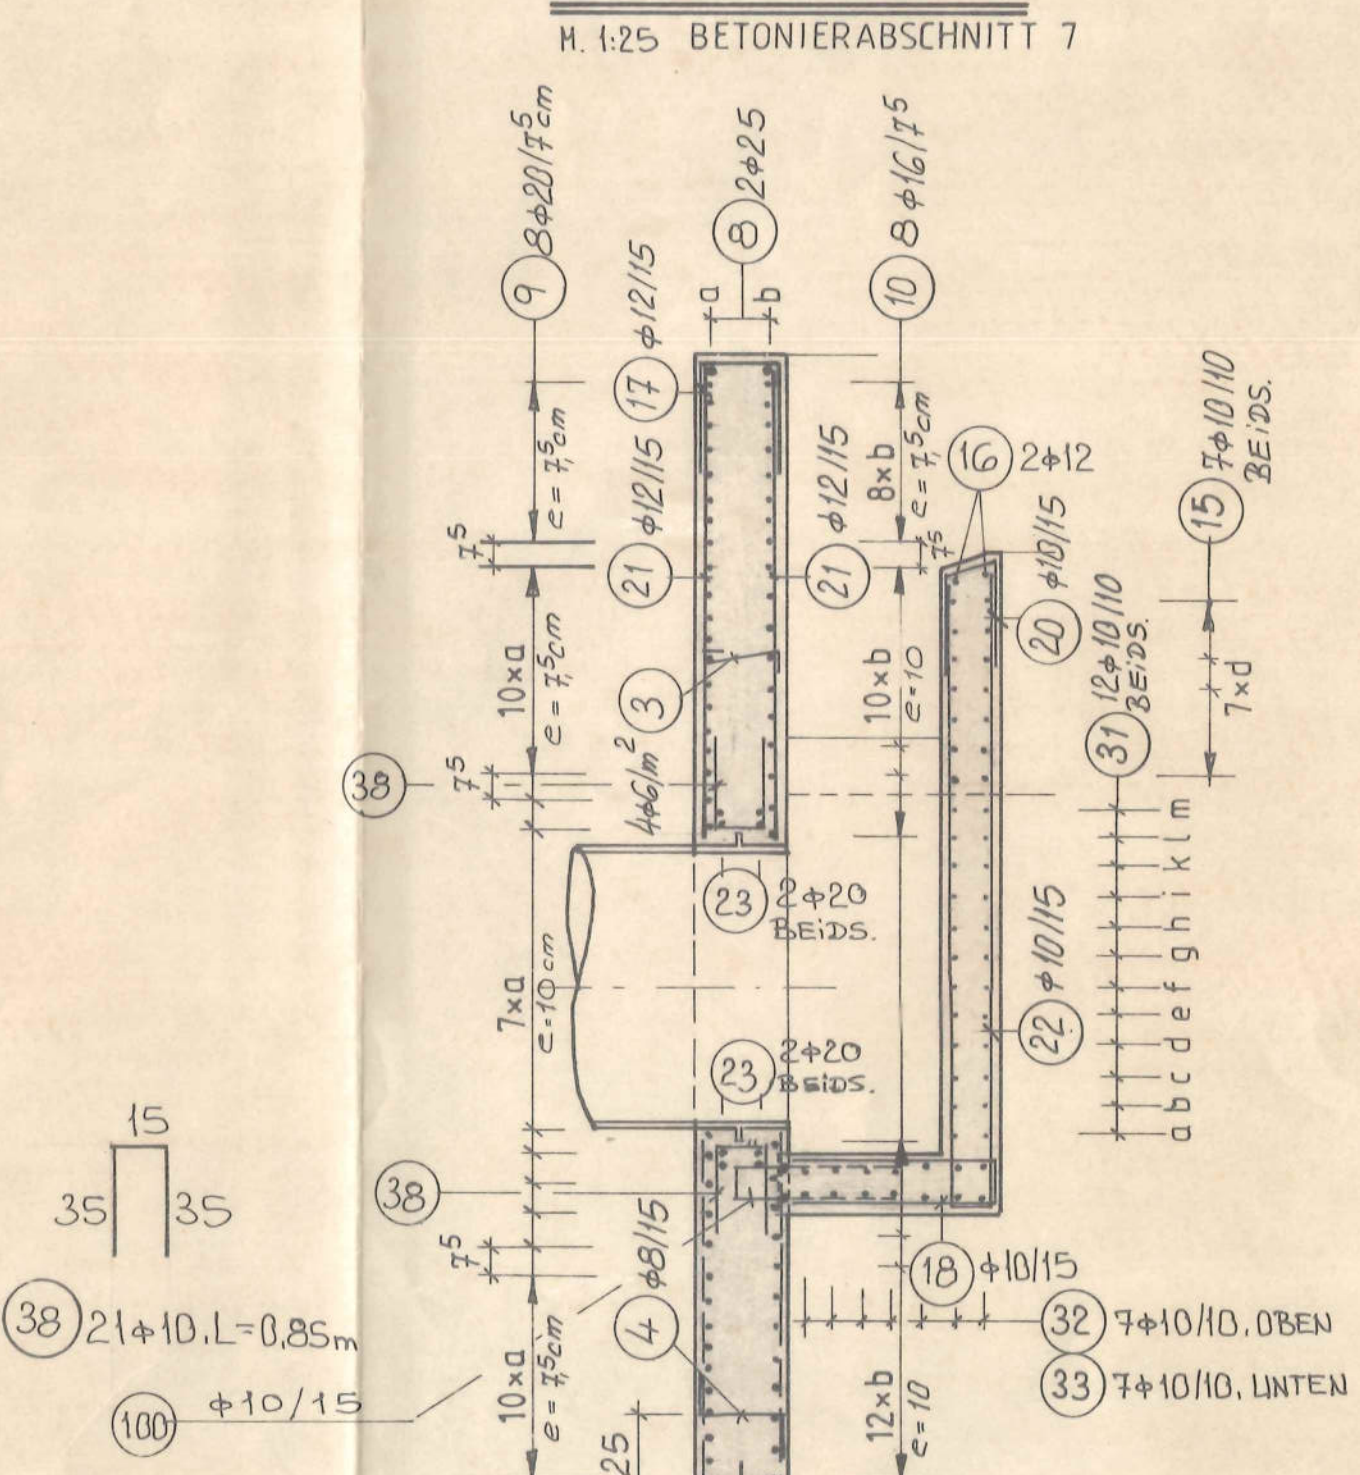

SNITT 3-3, M.1:25, BETONIERABSCHNITT 8-12

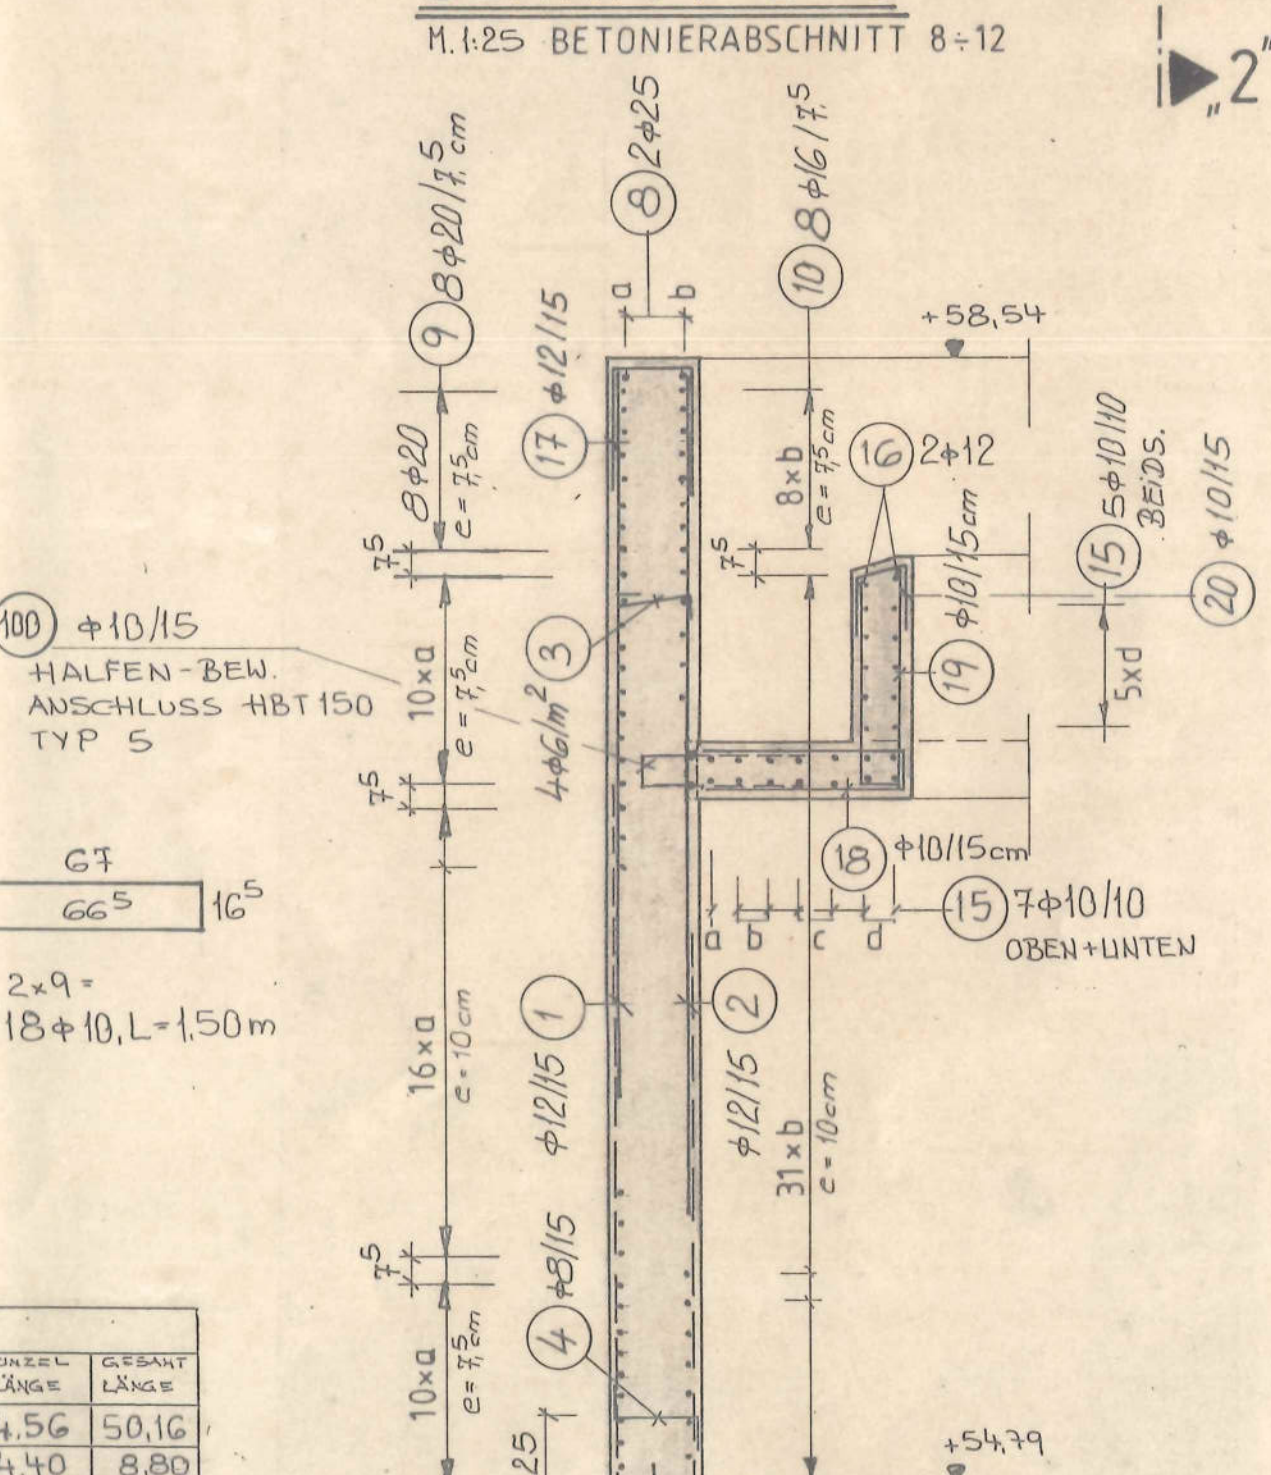


SNITT 1-1, M.1:25, BETONIERABSCHNITT 1+6

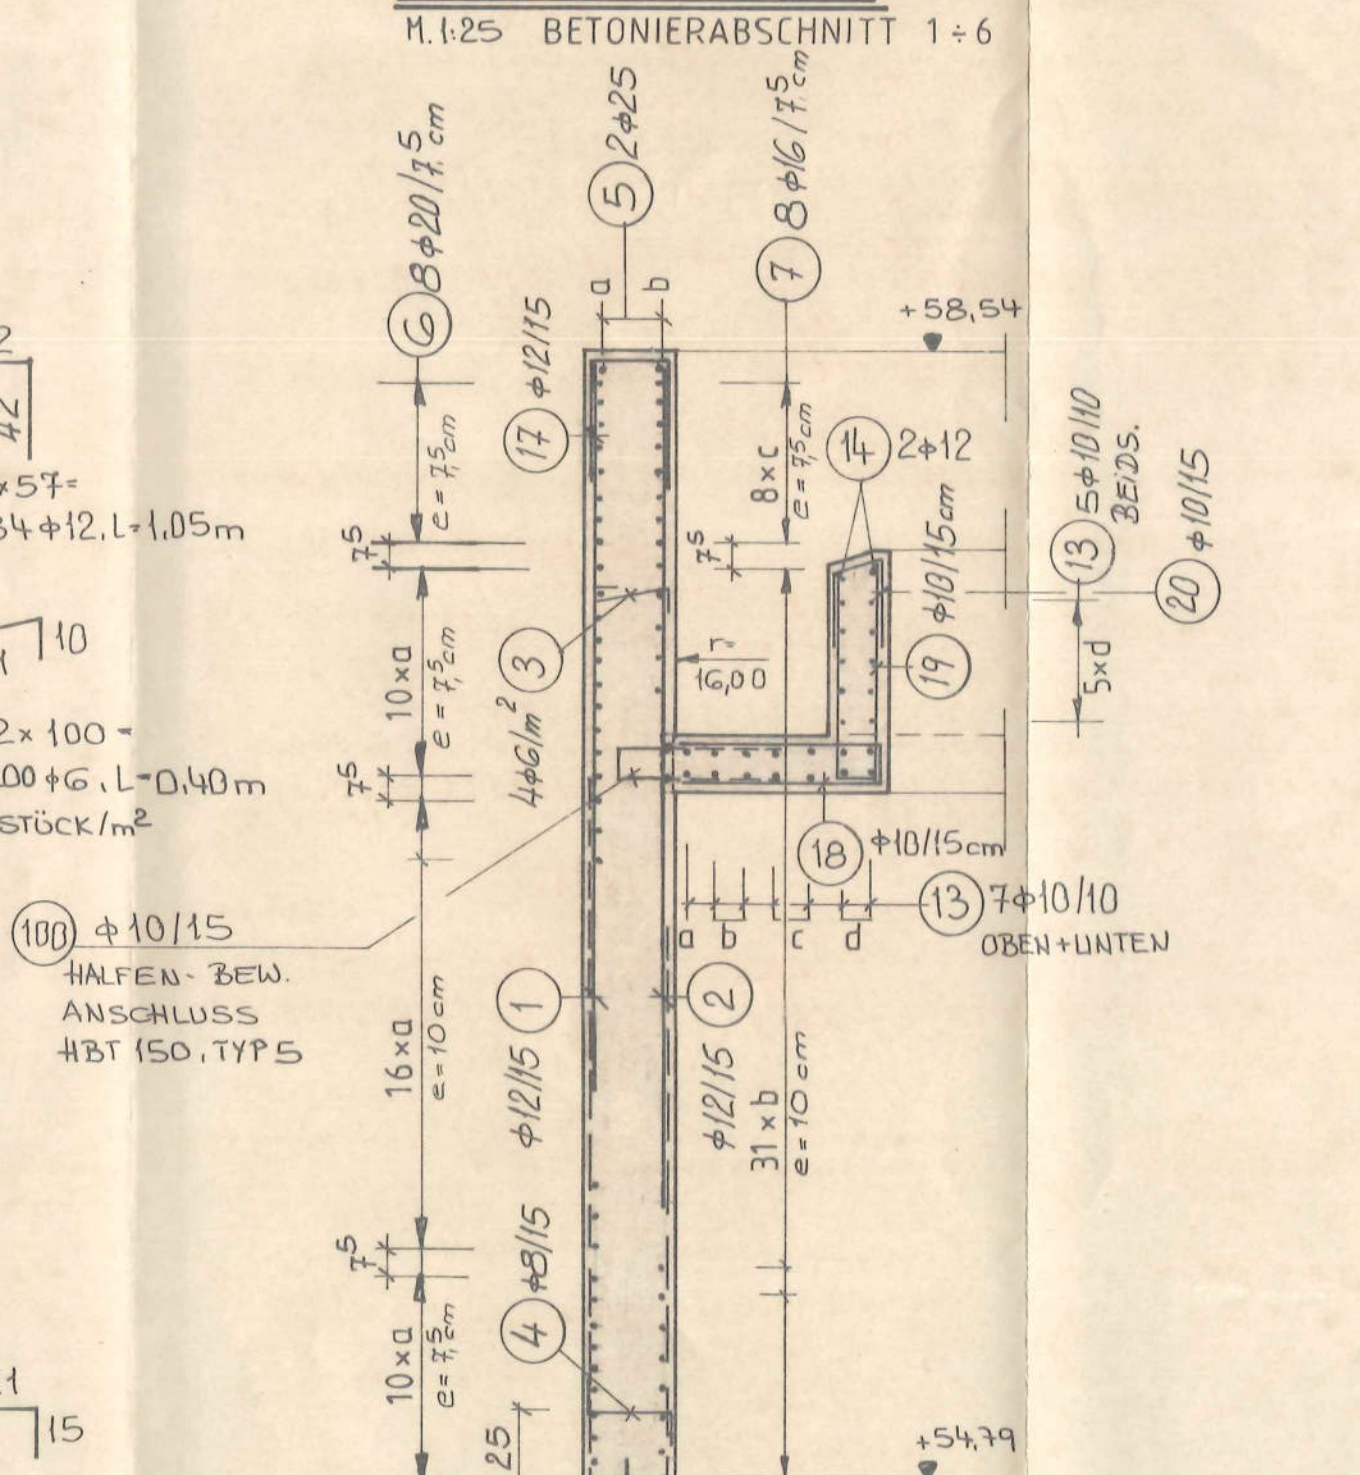


ZUR AUSFÜHRUNG FREIGEgeben

Mindestwerte der Biegeolendurchmesser d _B nach DIN 1045, Tabelle 18		Betonfestigkeitsklasse B 35 (WU-BETON)	
Haken, Winkelhaken, Schließen, Bügel		Betonzusammensetzung gemäß DIN 1045, Abschnitt 6.5	
Stabdurchmesser d _s	+ 20 mm	20 bis 28 mm	
Bieger - durch d _B	4 d _s	7 d _s	
Aufbiegen u. andere Krümmungen (z.B. in Rahmenecken)		Betonstahlsorten	
Befestigung rechtw. zur Krümmungsebene	≥ 10 cm	5 cm	BSI 500 S (Stabstahl)
äußere Bew.-Lage d _u	10 d _s	15 d _s	BSI 500 M (Halter)
innere Bew.-Lage d _i	15 d _s	22,5 d _s	Lage der Bewehrung durch Abstandhalter sichern!
		30 d _s	Stahlstütze Blatt A bis C
Bei vorwiegend ruhender Beanspruchung und Achsabstand der Stäbe ≥ 10 cm und ≥ 7 d _s		Alle Maße sind am Bau zu prüfen!	
Betonüberdeckung in cm		Die Zeichnungen des Architekten sind zu beachten!	
Dauerteil	Decke	Balken	Wand
			Stütze
			Bodenpl.
			Fund.
seit innen			
seit außen			
Vergleichen mit den geprüften Unterlagen vom		Name:	
Prüfeintragungen: übernommen / keine vorhanden		Datum:	

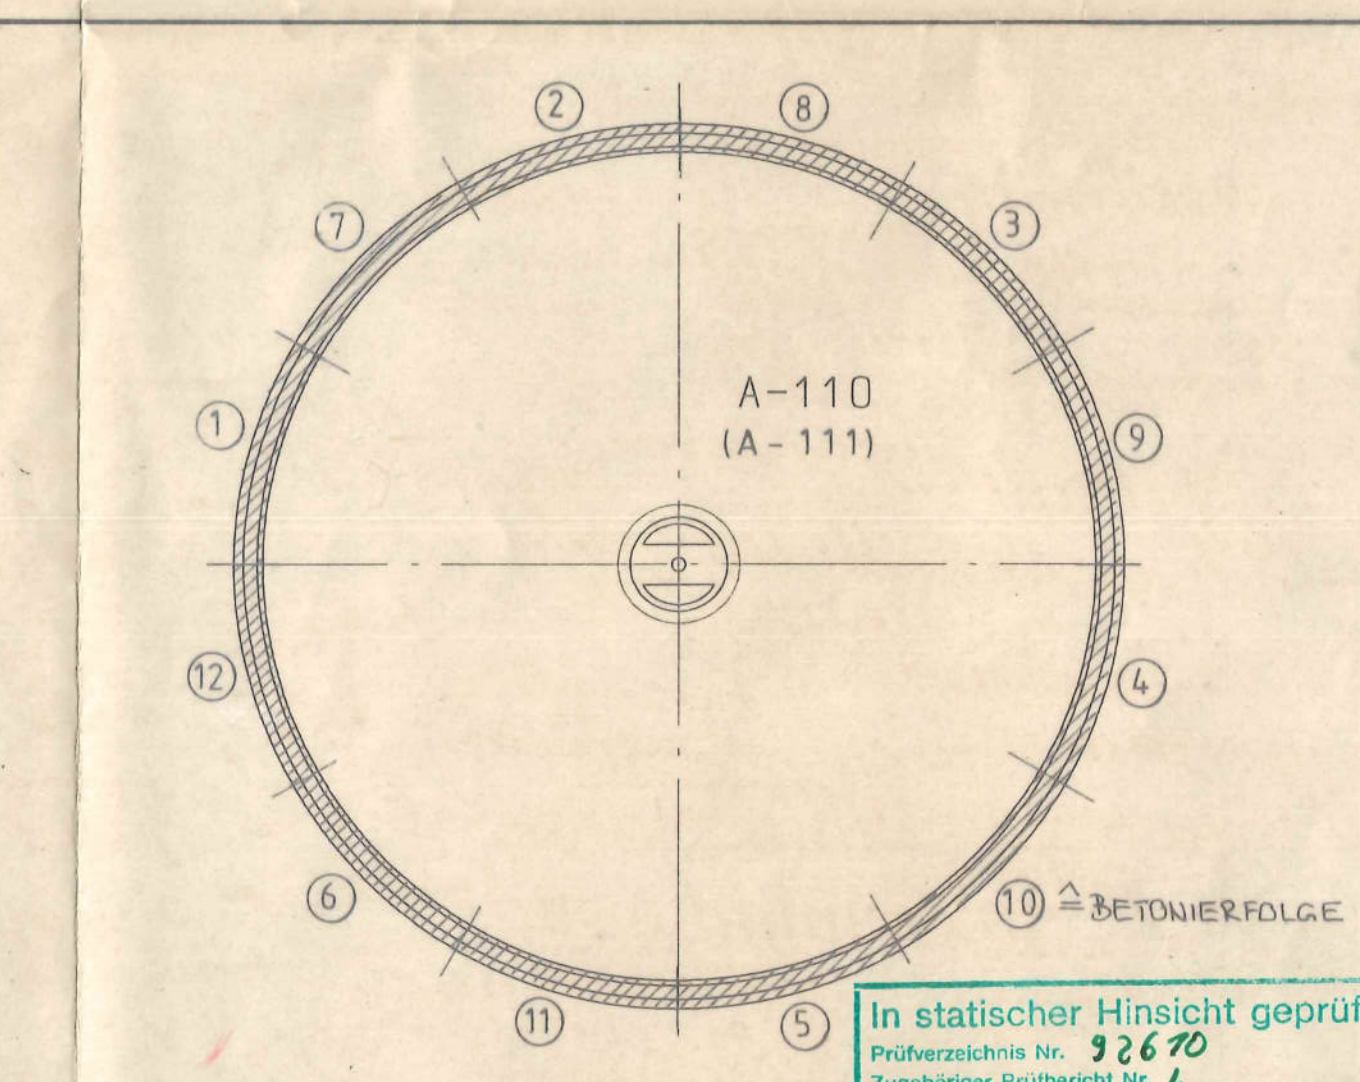

- BEMERKUNG:**
- 1) DIE BEWEHRUNG FÜR BEIDE NACHKLARBECKEN IST GLEICH.
 - 2) STAHLAUSZUG:
 - a) AUF PLAN, FÜR 1 BECKEN.
 - b) AUF STAHLSTE, FÜR JEDES BECKEN GESONDERT.

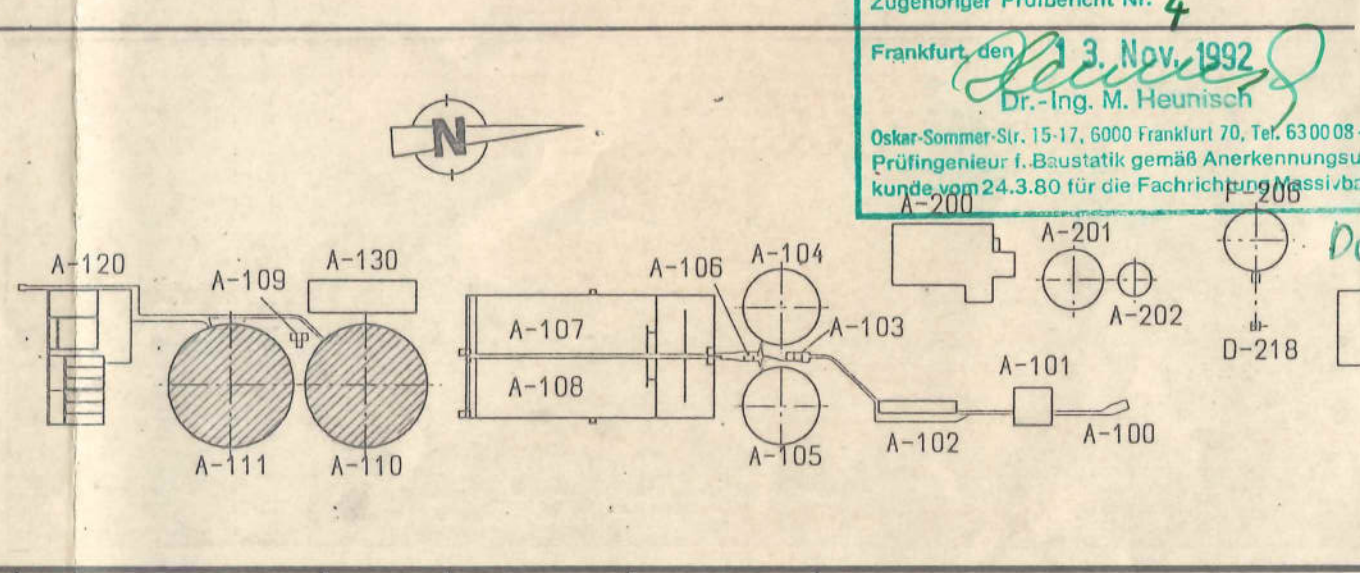

Rev.	Datum	Geändert	Geprüft	Art der Änderung
0	21.10.92	HE		ERSTGEBIGKEIT
1	1.12.92	HE		Änderung
2	1.12.92	HE		Änderung
