





SNITT 1-1
GRUNDRISS STEG, OBERE BEWEHRUNG

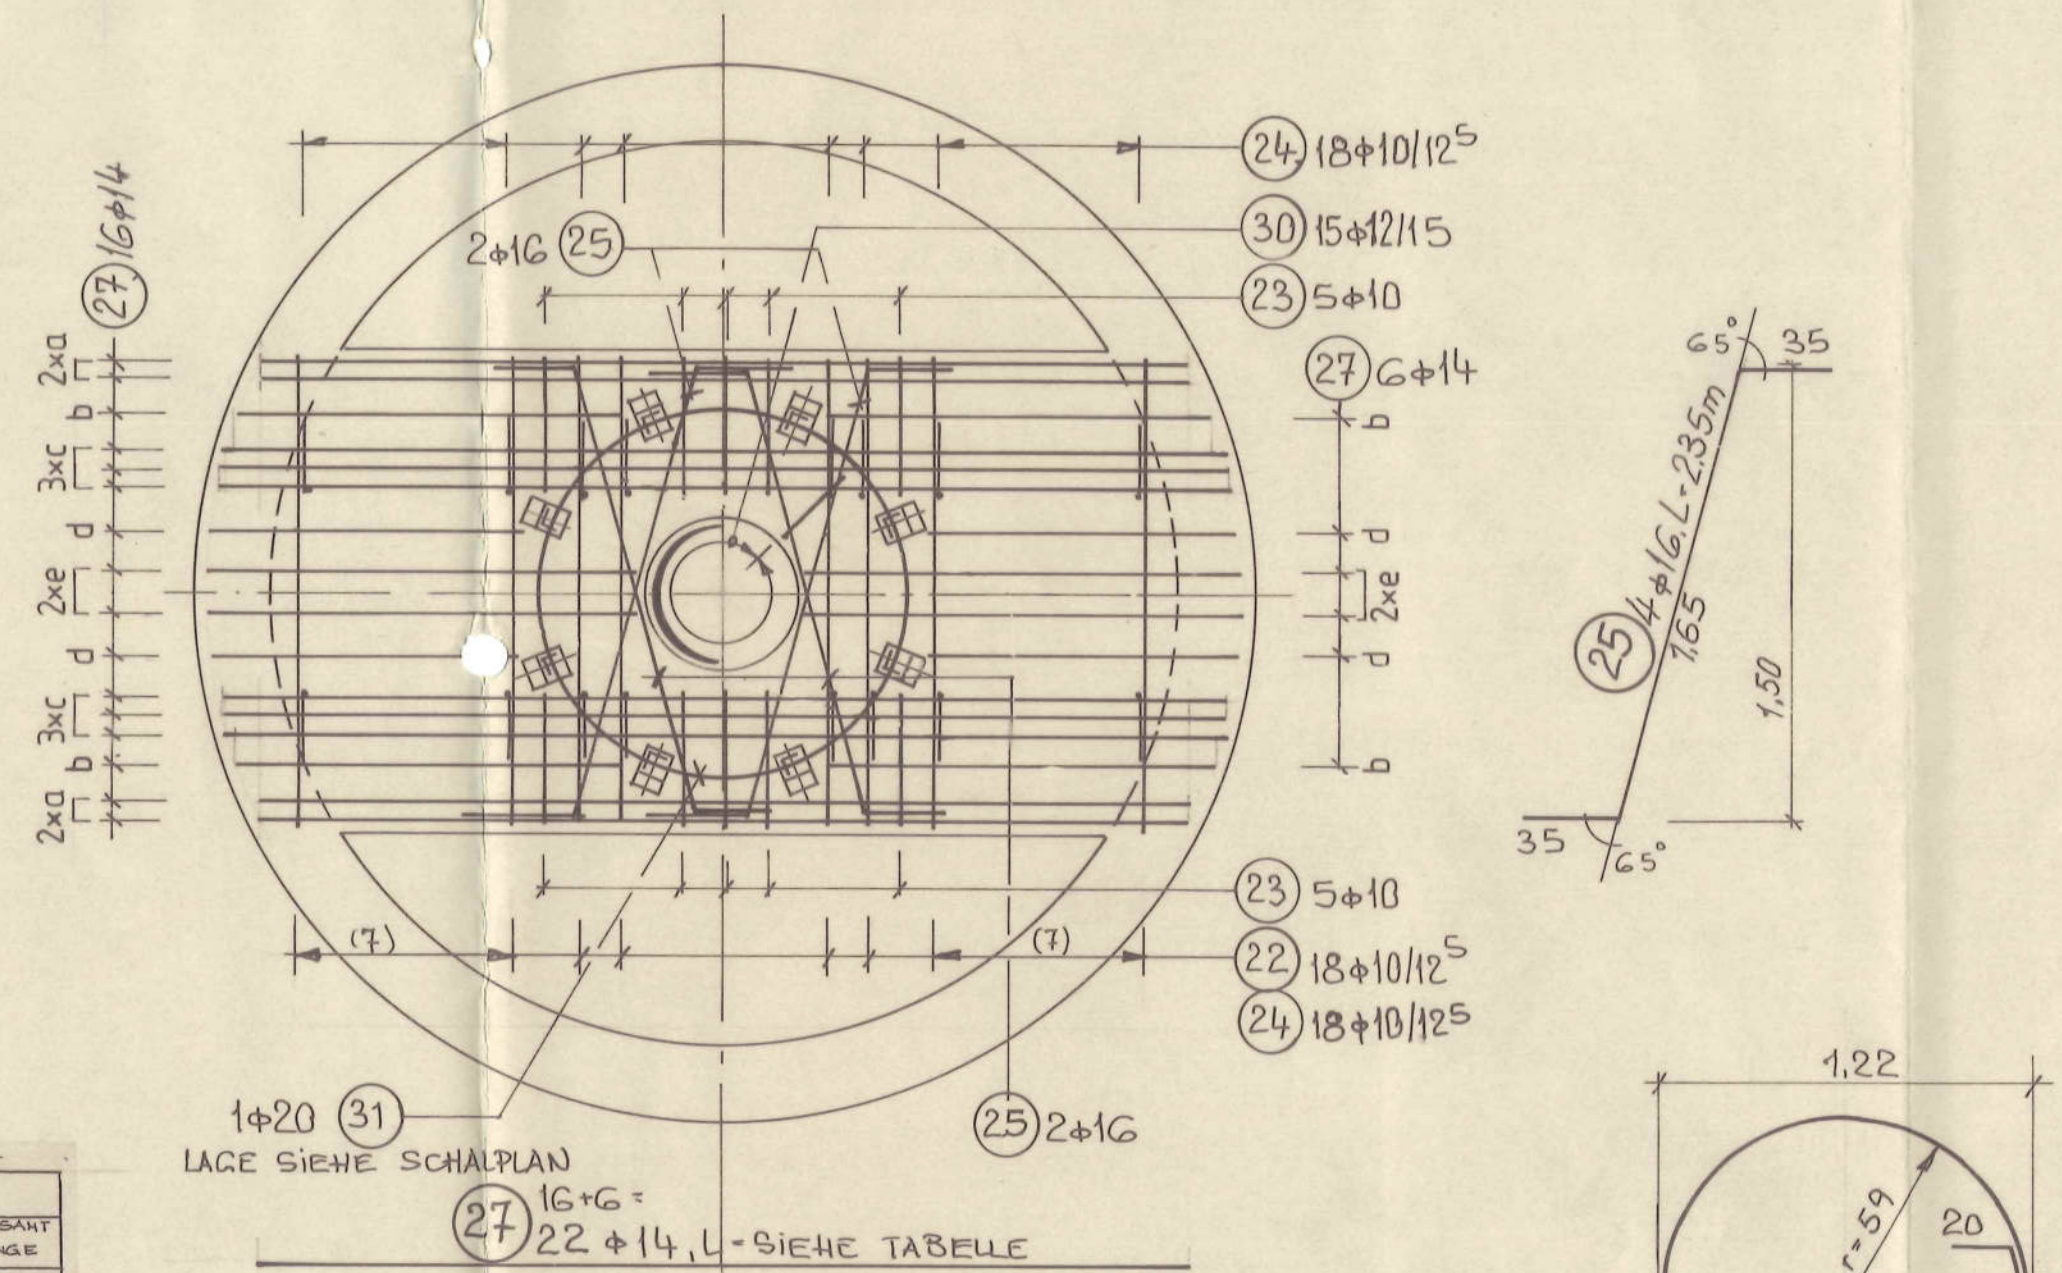



SNITT 1-1
GRUNDRISS STEG, UNTERE BEWEHRUNG

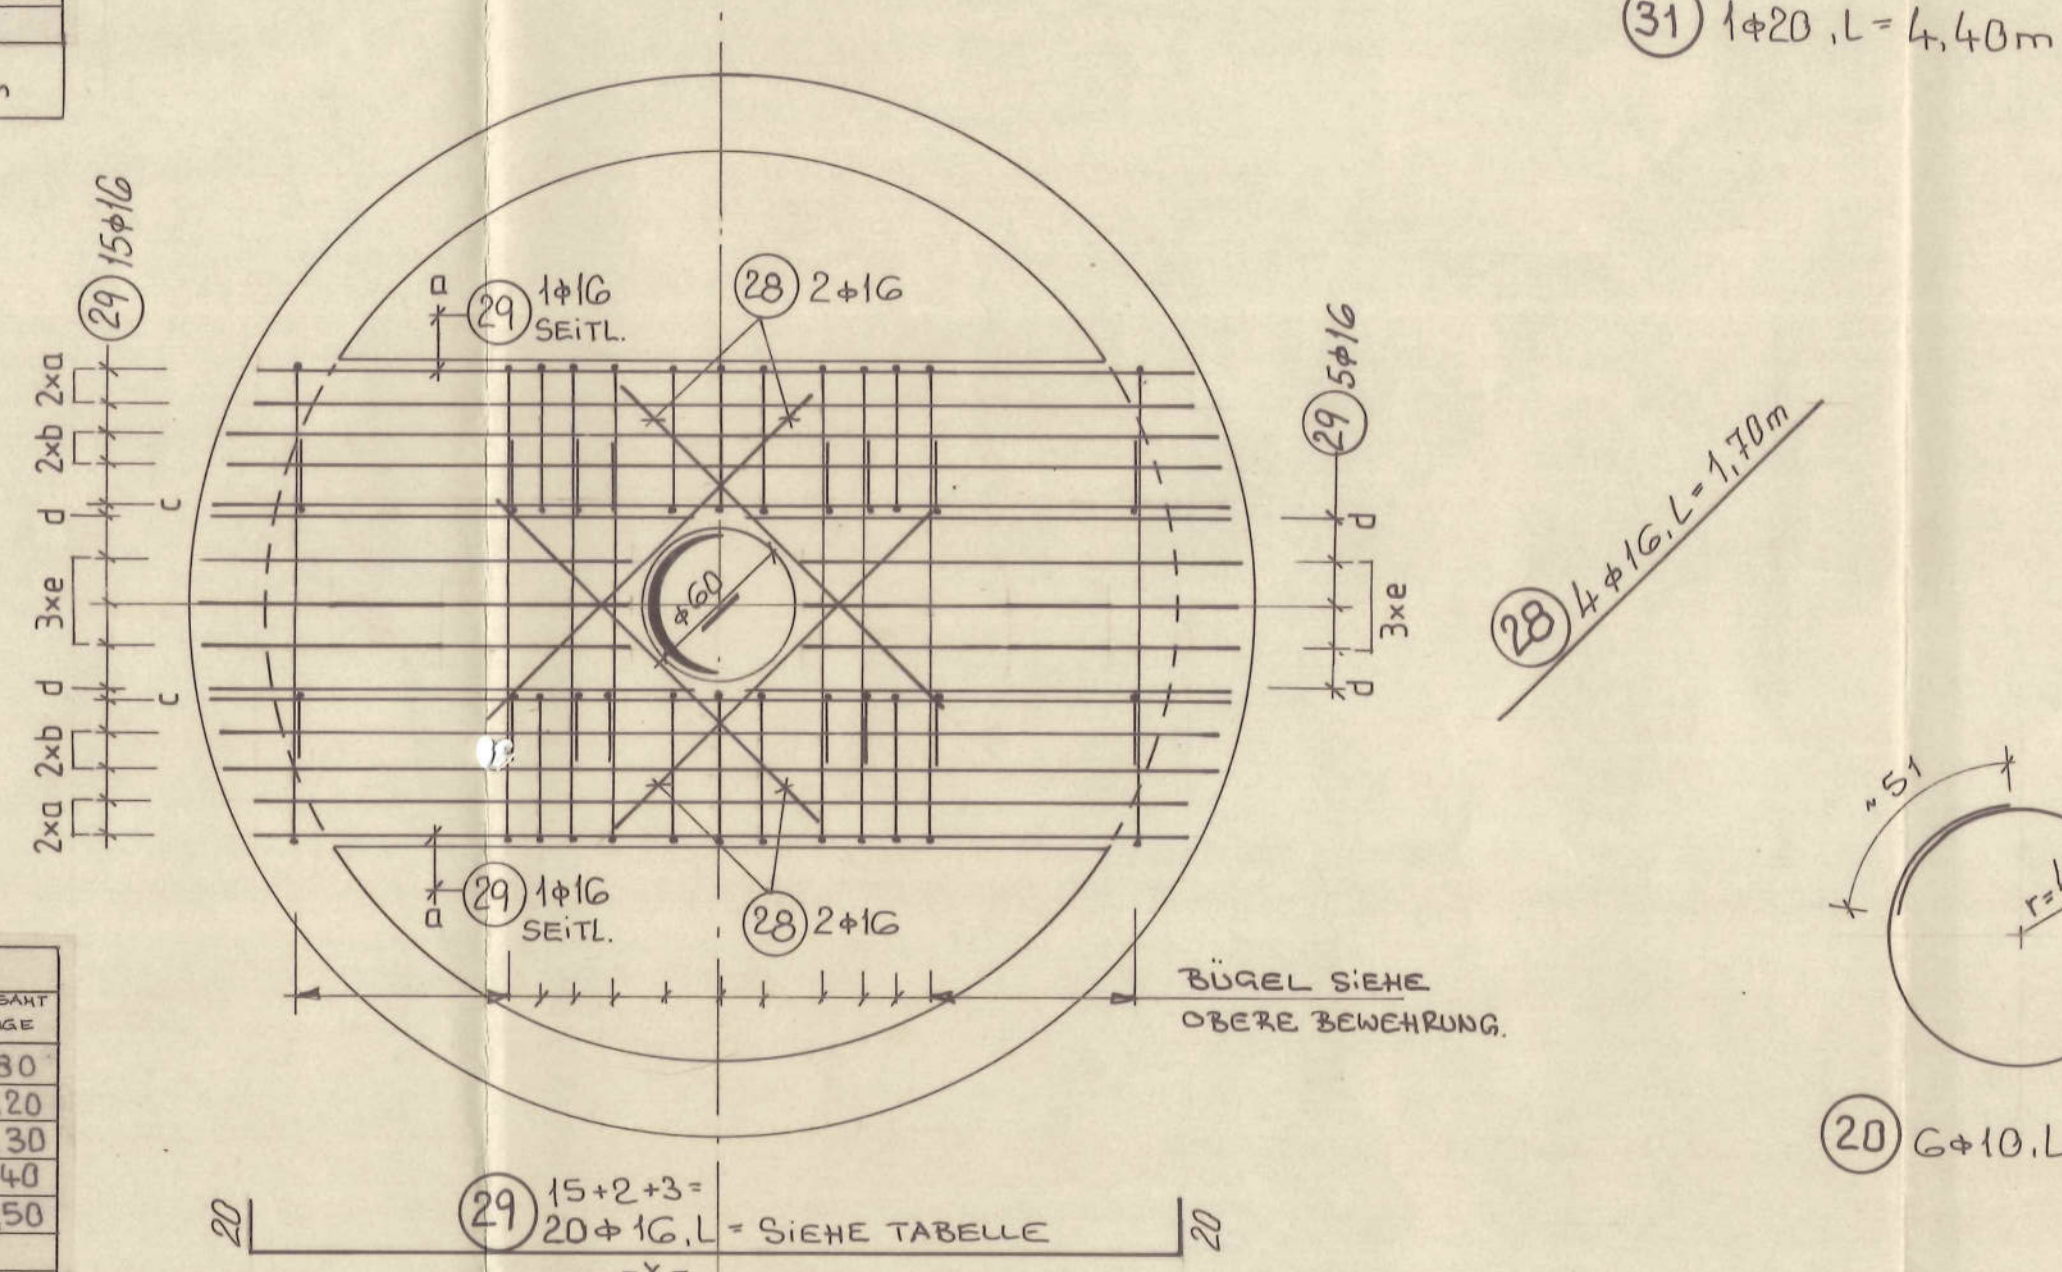


SNITT 2-2
GRUNDRISS ZYLINDERWAND

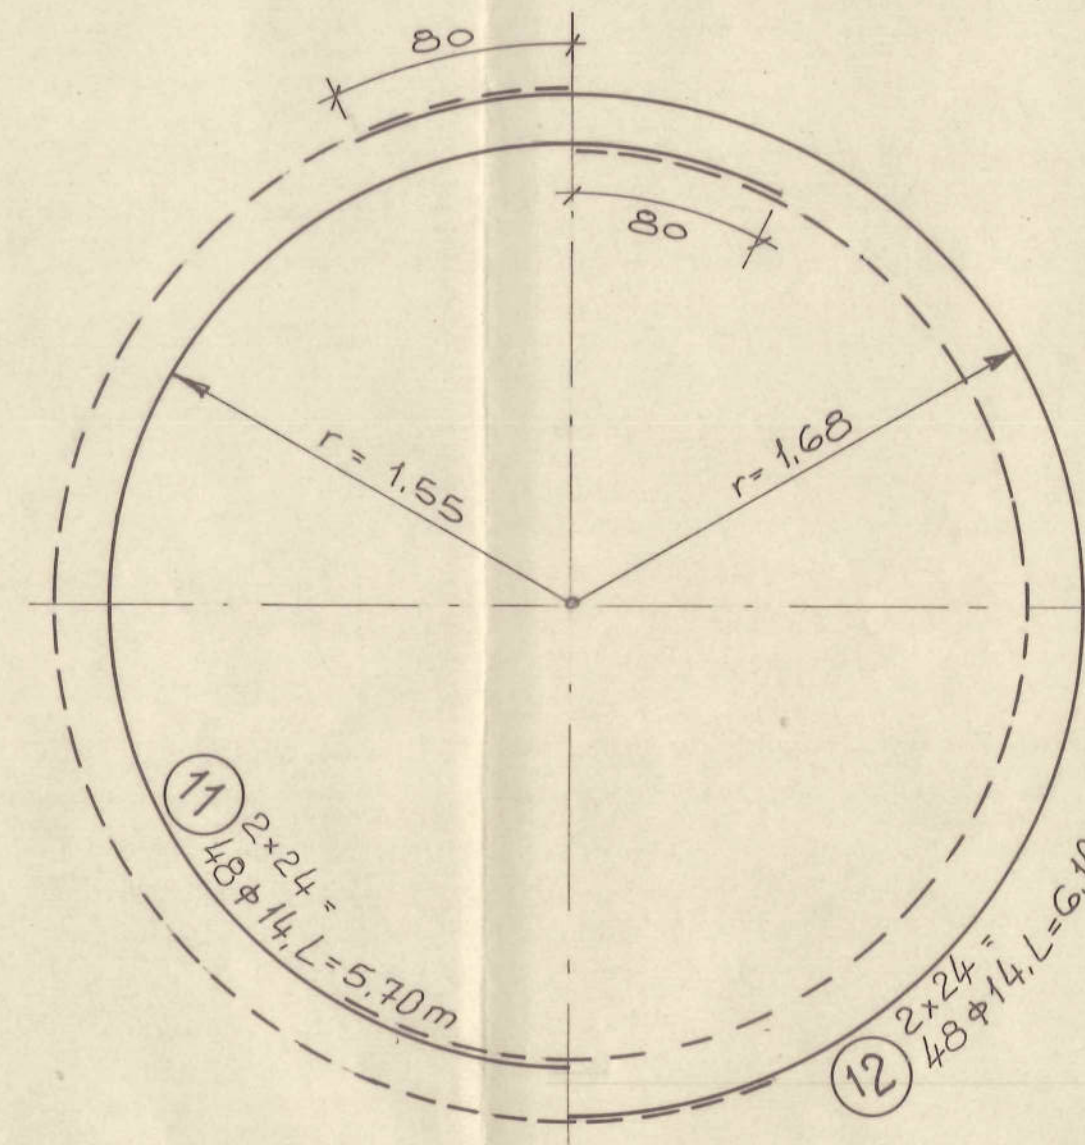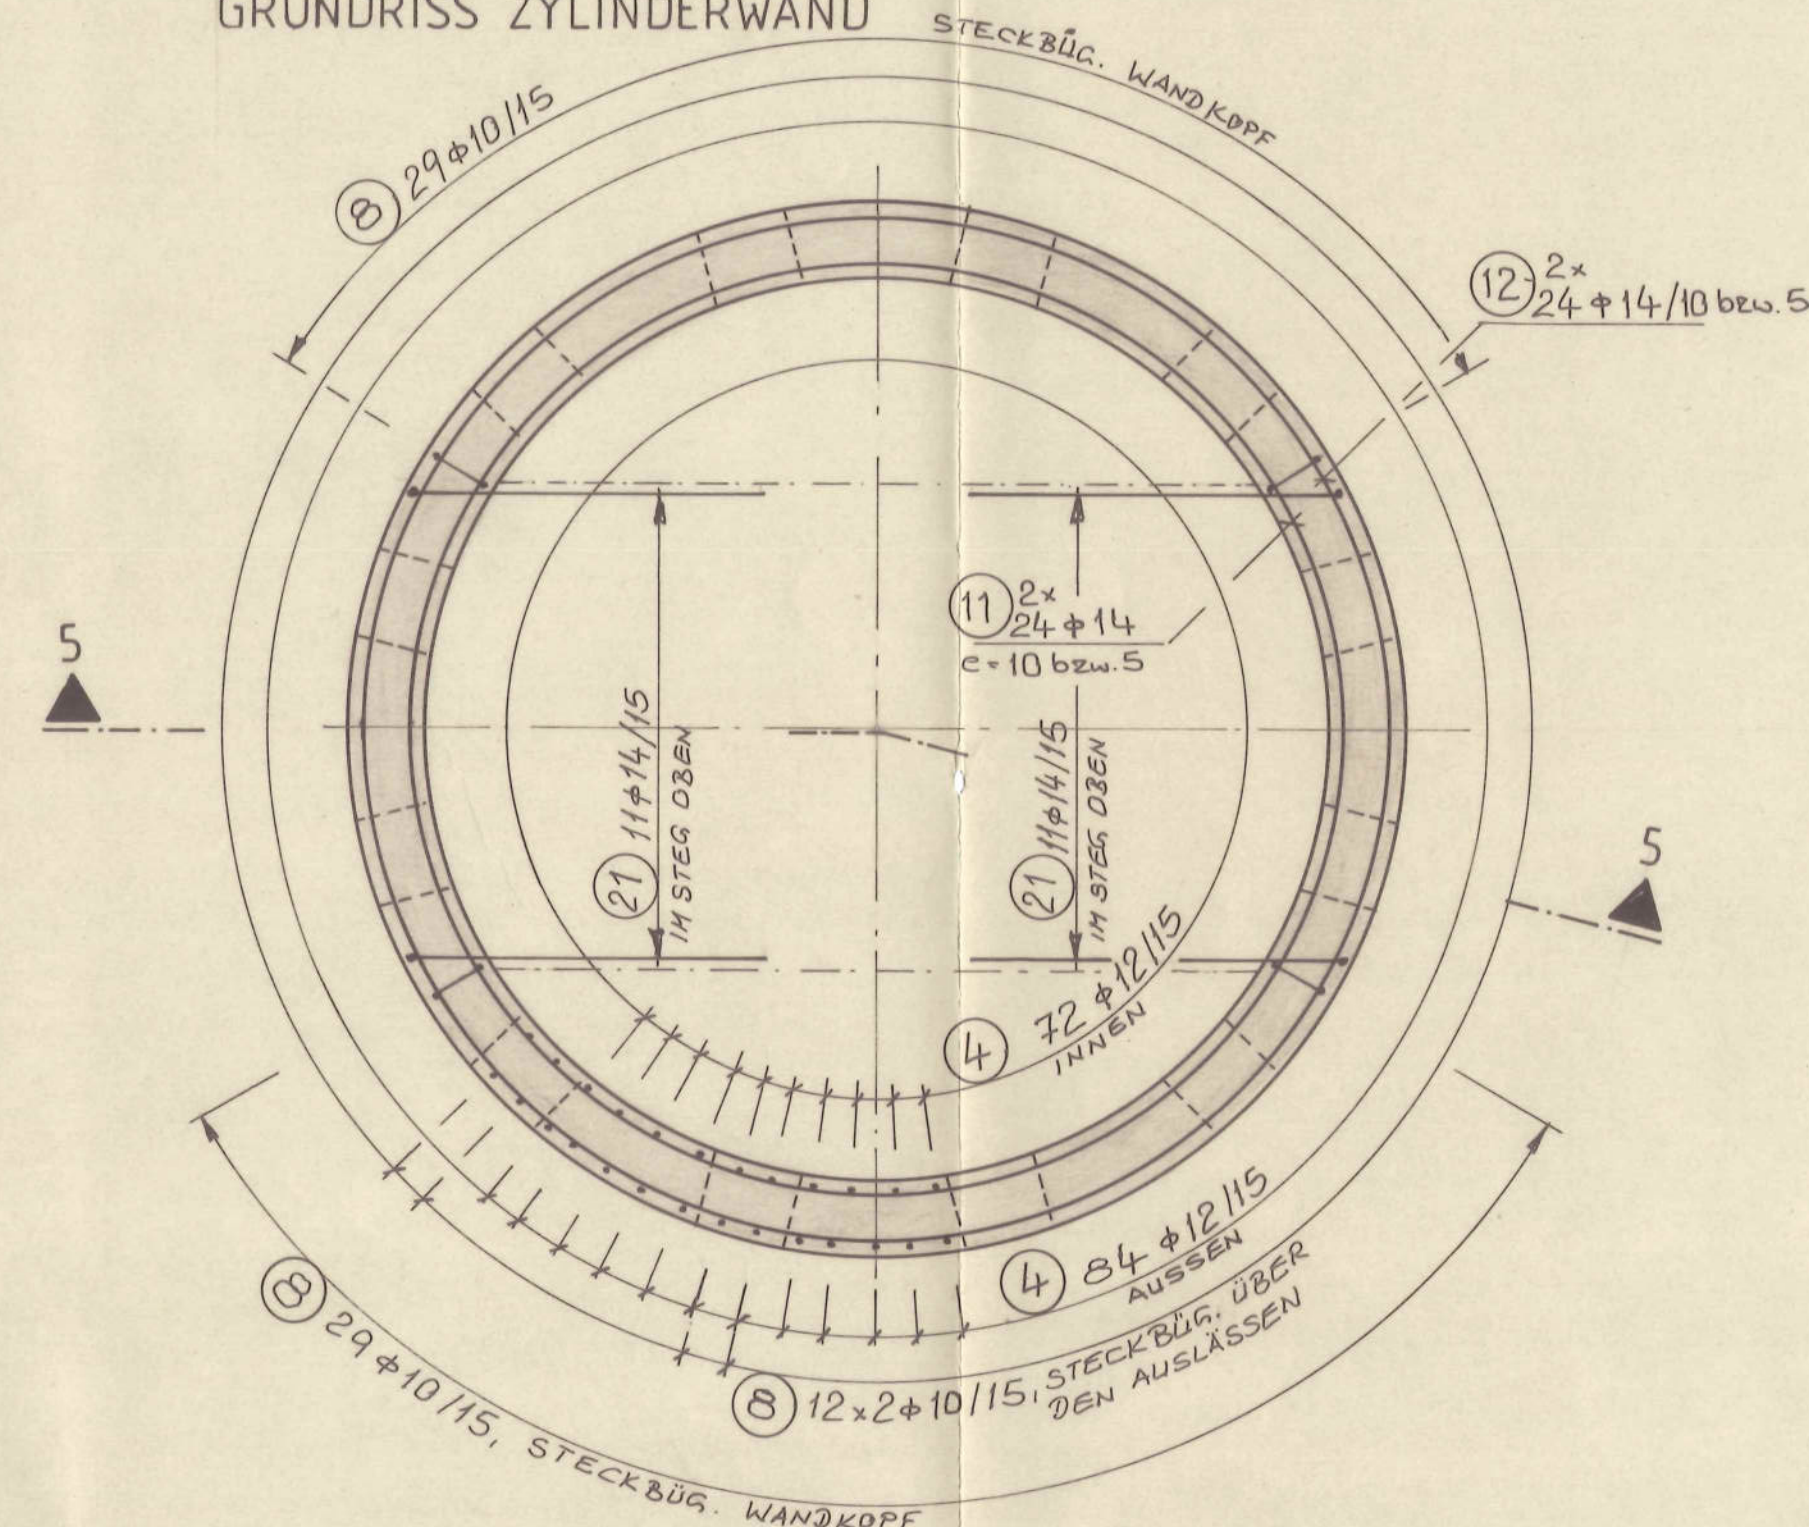


SNITT 3-3
GRUNDRISS BODENPLATTE
OBERE UND UNTERE BEWEHRUNG

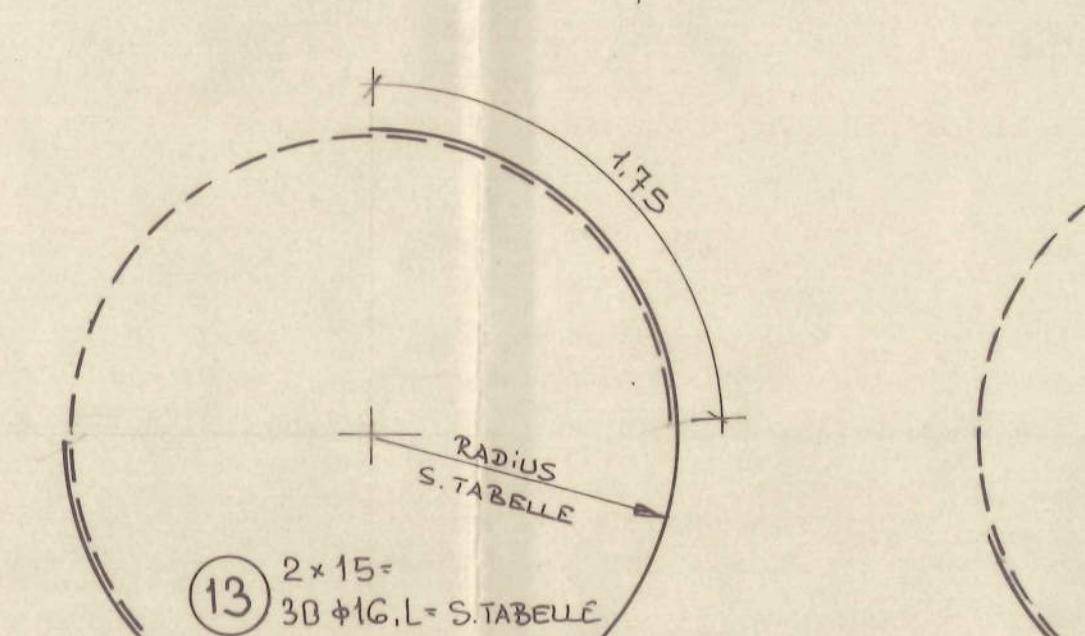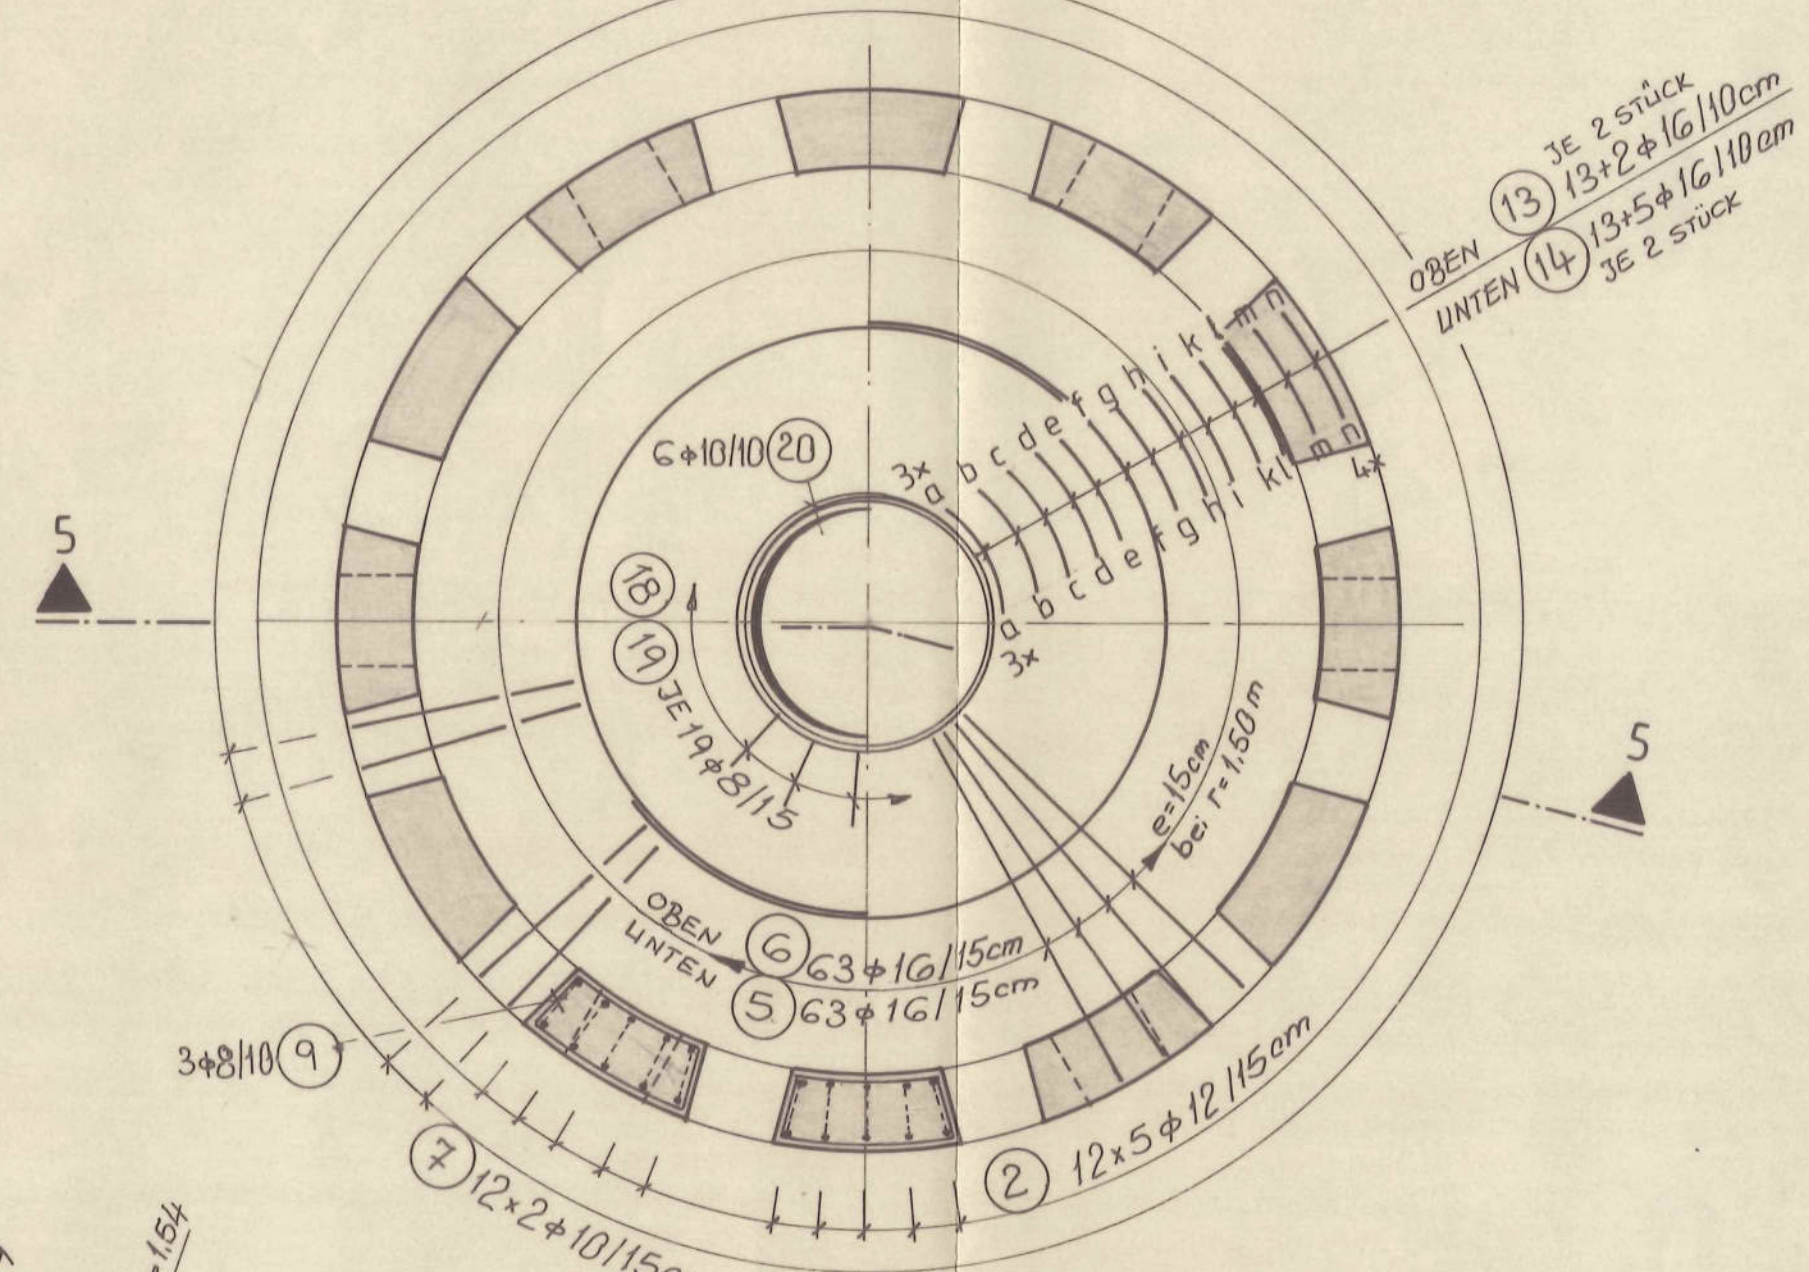

SNITT 4-4
GRUNDRISS STÜTZEN

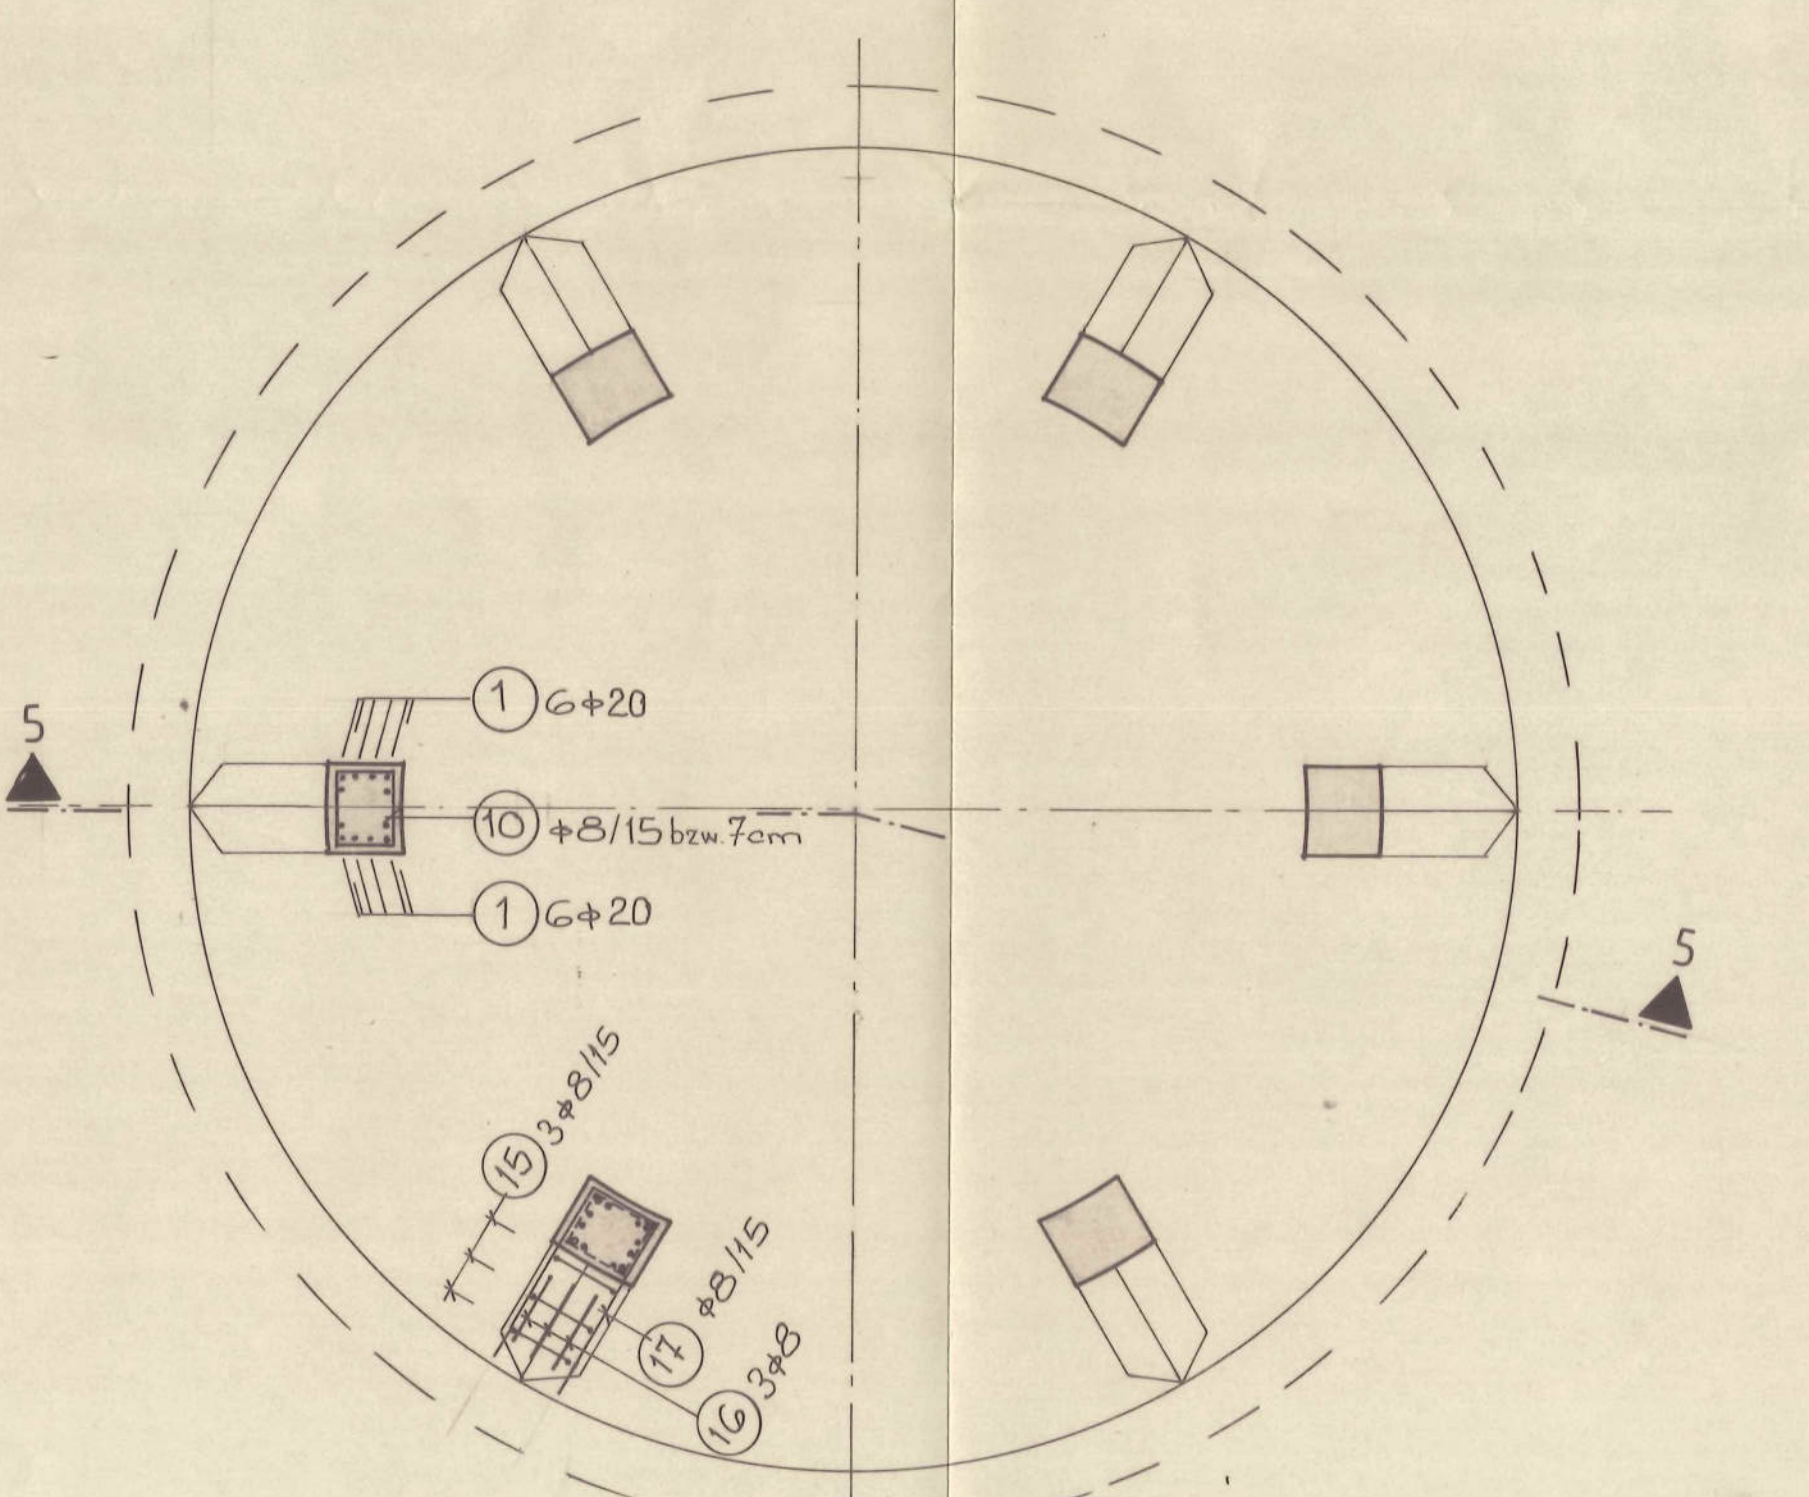


SNITT 5-5

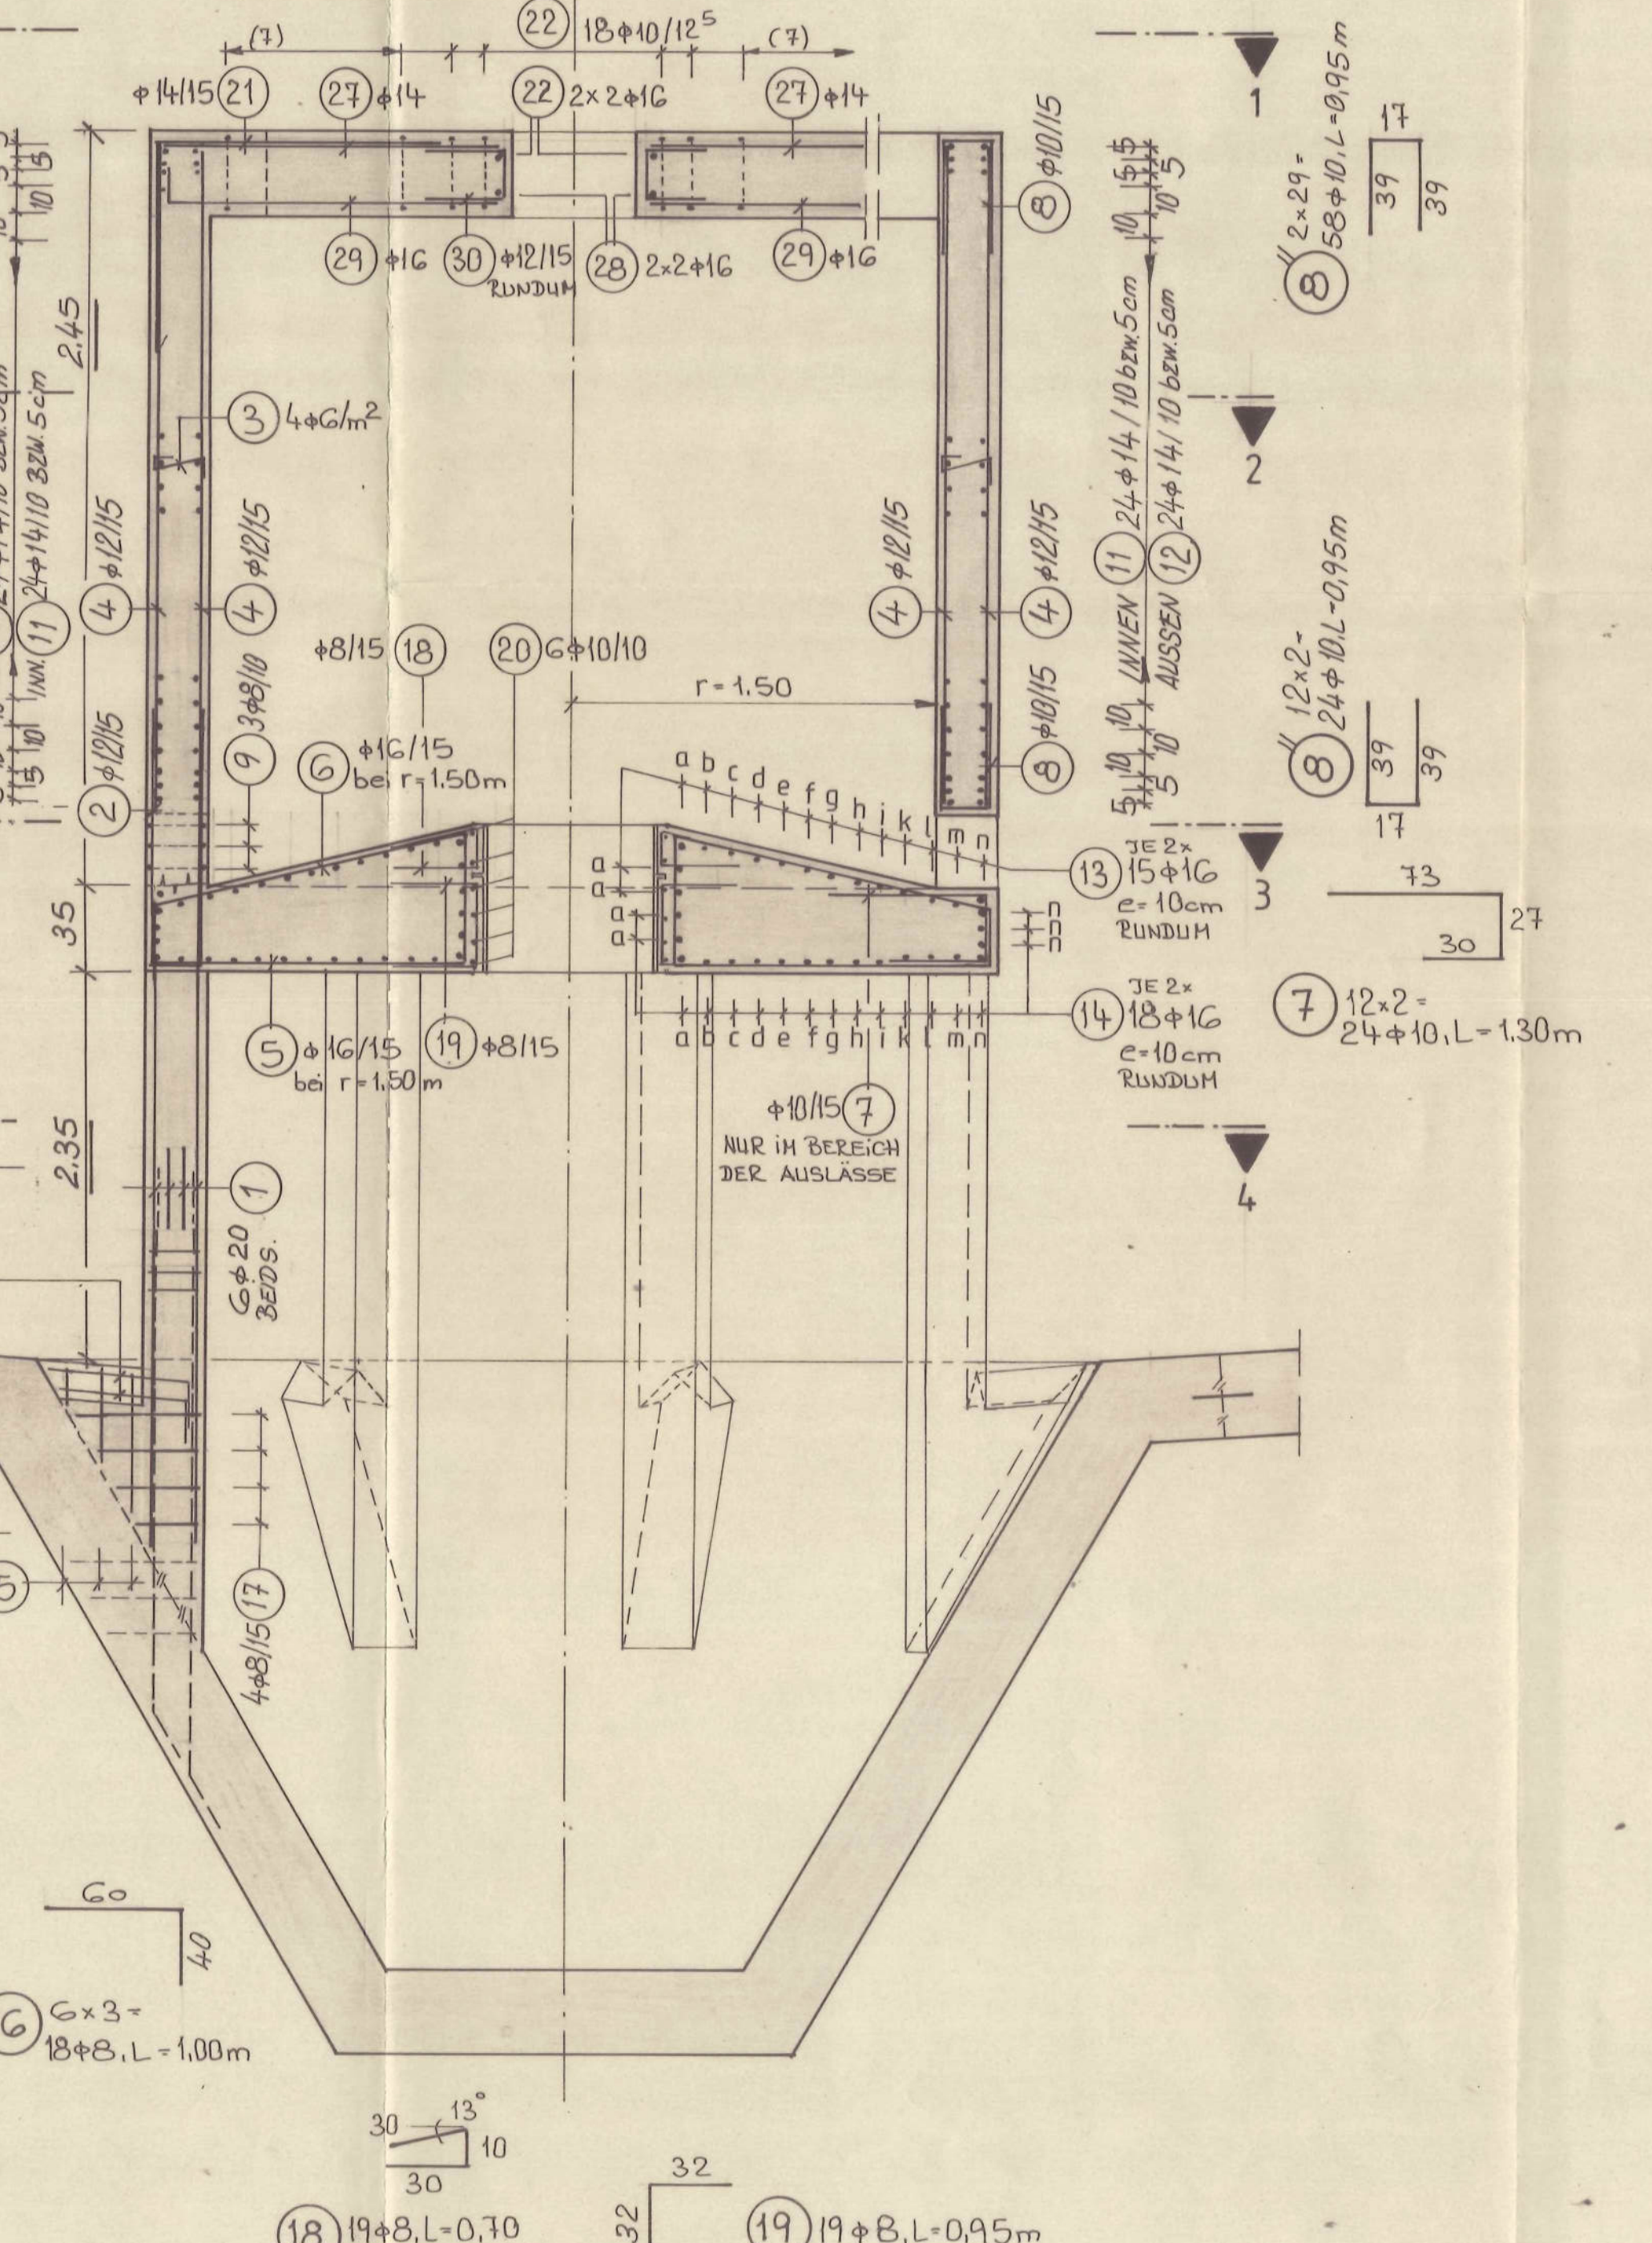


INDEX	ANZ.	RADIUS	BEWEHRUNG	BEWEHRUNG
a	2	5.2	3.40	20.40
b	2	6.1	3.10	14.40
c	2	7.1	4.00	8.00
d	2	8.1	4.30	8.00
e	2	9.0	4.60	8.00
f	2	10.0	4.90	8.00
g	2	11.0	5.20	10.40
h	2	12.0	5.50	11.00
i	2	12.9	5.80	11.60
k	2	13.9	6.10	12.20
l	2	14.9	6.40	12.80
m	2	15.8	6.70	13.40
n	2	16.8	7.00	14.00

INDEX	ANZ.	RADIUS	BEWEHRUNG	BEWEHRUNG
a	2	5.2	2.80	16.80
b	2	6.1	3.10	11.00
c	2	7.1	3.40	6.80
d	2	8.1	3.70	7.40
e	2	9.0	4.00	8.00
f	2	10.0	4.30	8.60
g	2	11.0	4.60	9.20
h	2	12.0	4.90	9.80
i	2	12.9	5.20	10.40
k	2	13.9	5.50	11.00
l	2	14.9	5.80	11.60
m	2	15.8	6.10	12.20
n	2	16.8	6.40	12.80

Mindestwerte der Biegehaltdurchmesser d_{br} nach DIN 1045, Tabelle 18	Betonfestigkeitsklasse B 35 (WU-BETON)
Haken, Winkelhaken, Schlaufen, Bügel	Betonzusammensetzung gemäß DIN 1045 Abschnitt 6.5
Stabdurchmesser d_s	Betonstahlsorten BSt 500 S (Stabstahl) BSt 500 M (Haken)
Biegeradius d_{br}	Lage der Bewehrung durch Abstandhalter sichern!
Aufbewahrung u. andere Krümmungen (z.B. in Rahmenecken)	Stahlstift Blatt 1 bis 2
Betondeckung rechts ± 10 cm	Alle Maße sind am Bau zu prüfen!
zur Krümmungsebene und $\pm 7 d_s$ und $\pm 3 d_s$ oder $\pm 3 d_s$	Die Zeichnungen des Architekten sind zu beachten! Unstimmigkeiten sind dem Planverfasser sofort mitzuteilen!
Wulstige Bew.-Lage: d_{br} 10 d_s 15 d_s 20 d_s	
innere Bew.-Lage: d_{br} 15 d_s 22.5 d_s 30 d_s	
*bei vorwiegend ruhender Beanspruchung und Abstands der Stäbe ± 10 cm und $\pm 7 d_s$	
Betonüberdeckung in cm	
Bauteil	Decke Balken Wand Stütze Bodenpl. Fund.
oben	4.0 4.0 4.0 4.0
unten	4.0 4.0 4.0 4.0
seitl. innen	4.0 4.0 4.0 4.0
seitl. außen	4.0 4.0 4.0 4.0
Vergleichen mit den geprüften Unterlagen vom	Name:
Prüfeinträgen: übernehmen / keine vorhanden	Datum:

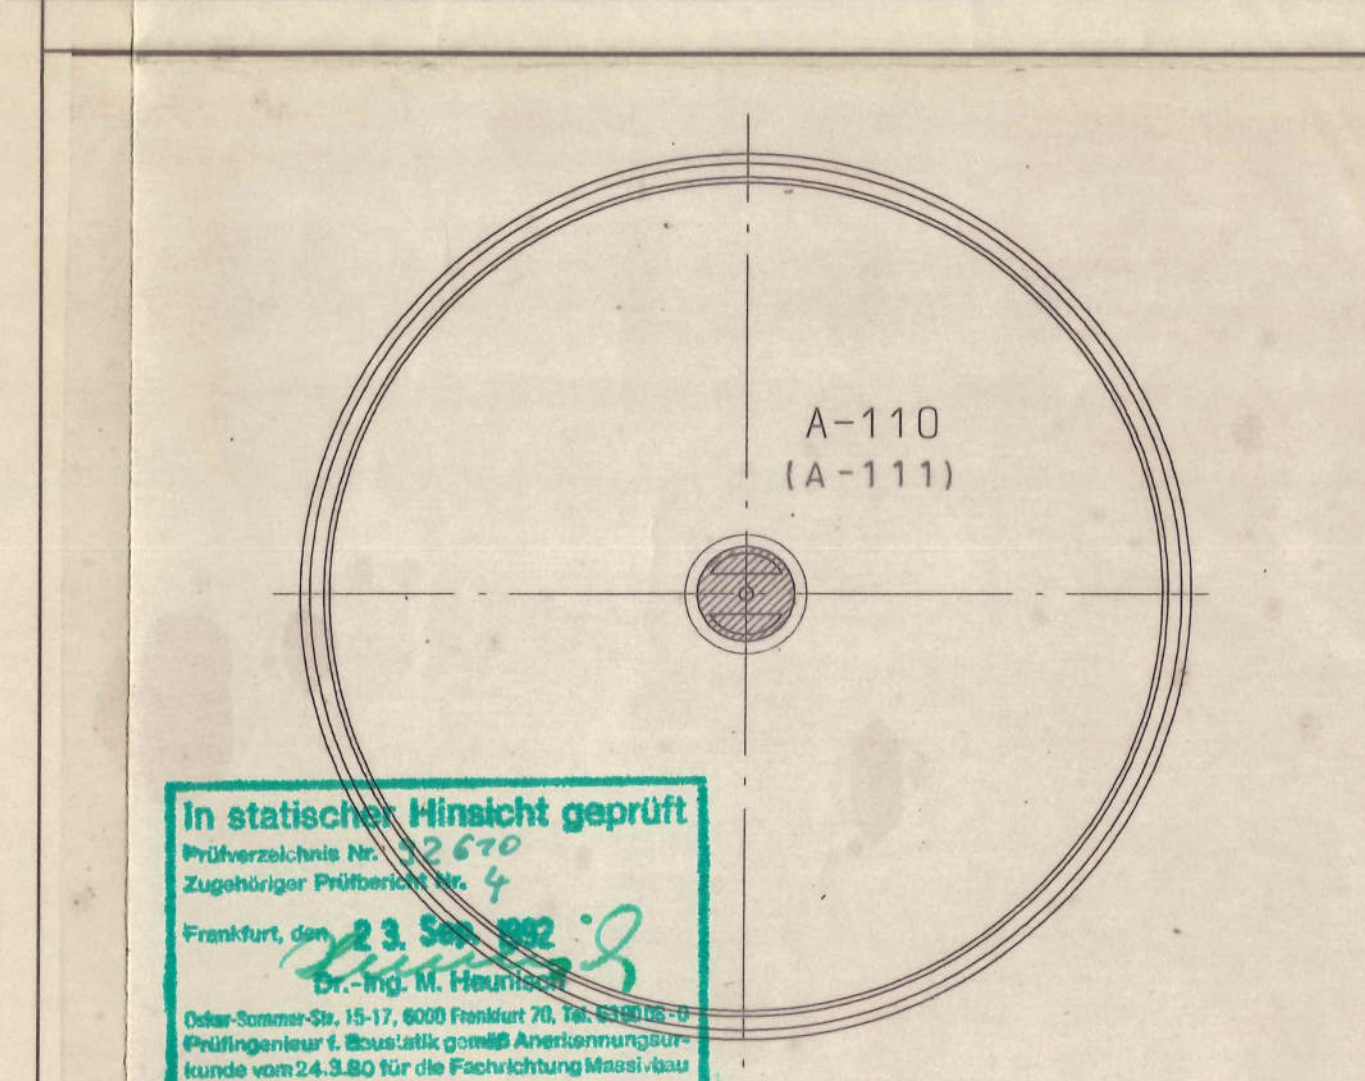

- BEMERKUNG:
- 1) DIE BEWEHRUNG FÜR BEIDE NACHKLARBECKEN IST GLEICH.
 - 2) STAHLAUSZUG:
 - a) AUF PLAN, FÜR 1 BECKEN.
 - b) AUF STAHLISTE, FÜR JEDES BECKEN GESONDERT.

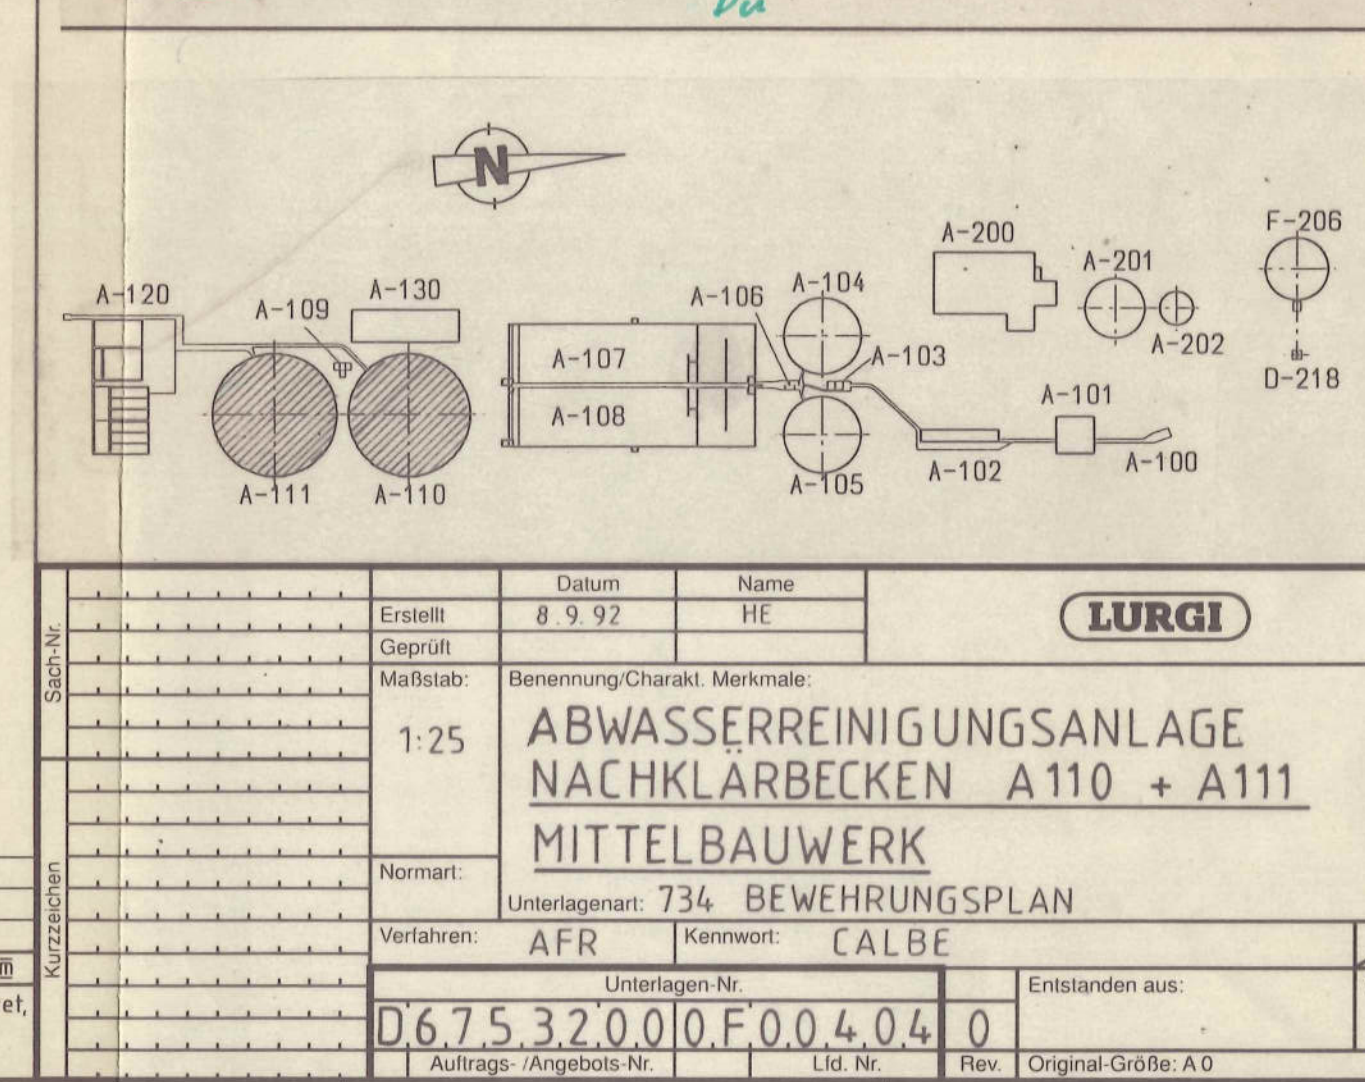

Rev.	Datum	Geändert	Geprüft	Art der Änderung
0	8.9.92	HE		ERSTFREIGABE
1				
2				
3				
4				
5				
6				
7				
8				
9				
10				
11				
12				
13				
14				
15				
16				