


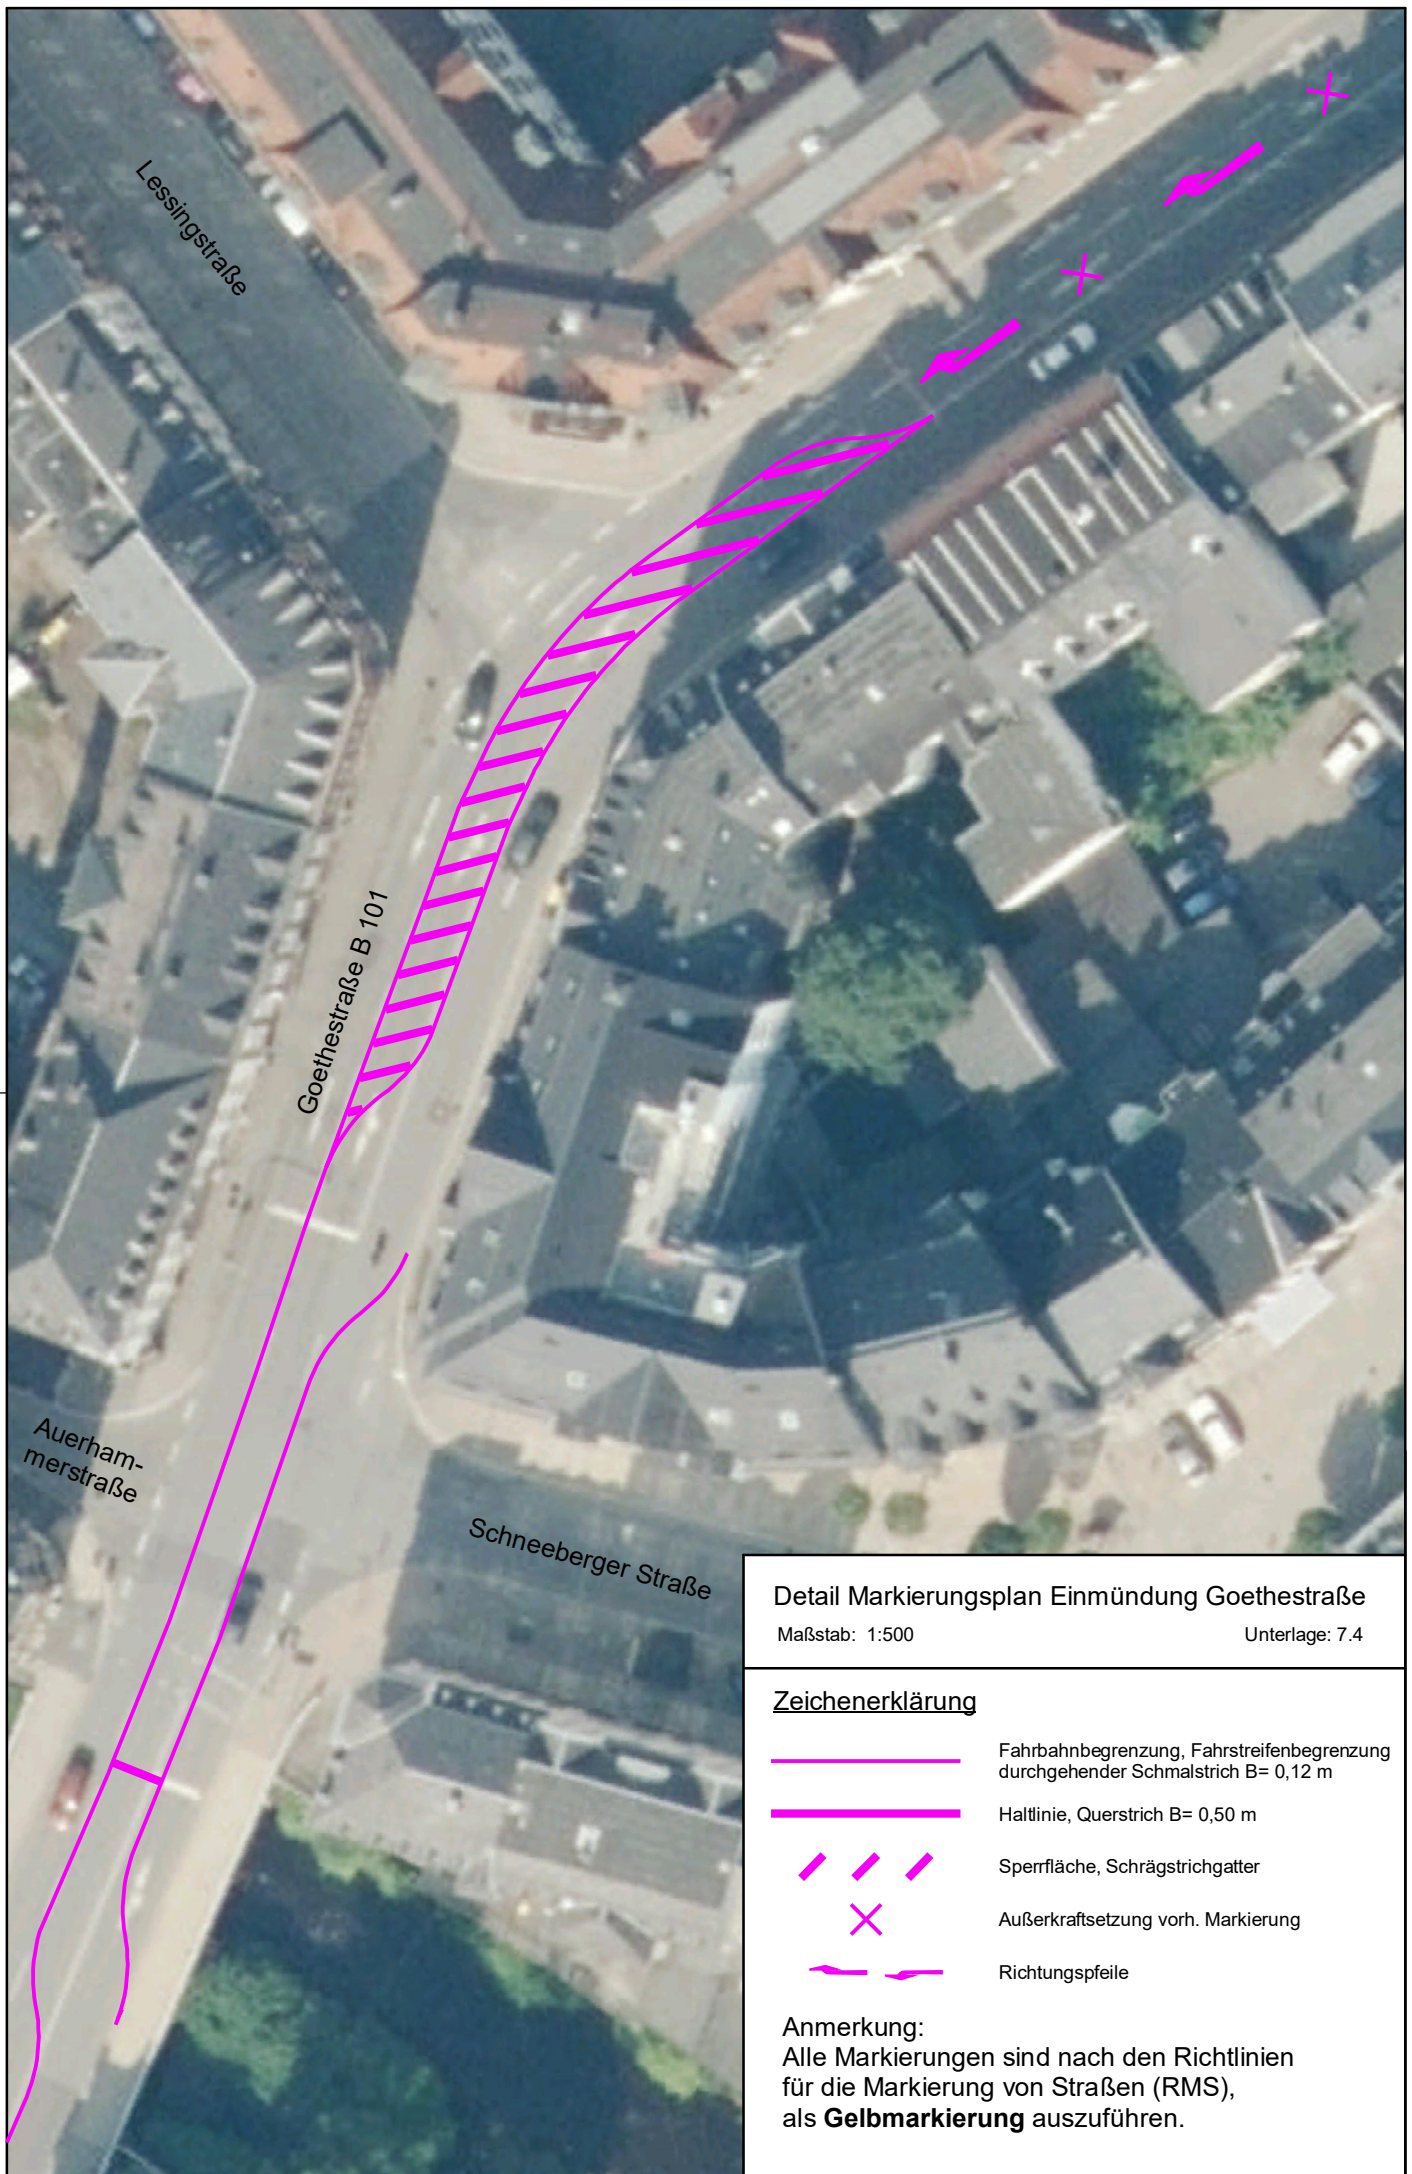

Detail Markierungsplan Einmündung Goethestraße

Maßstab: 1:500

Unterlage: 7.4

Zeichenerklärung

- | | |
|--|---|
| | Fahrbahnbegrenzung, Fahrstreifenbegrenzung durchgehender Schmalstrich B= 0,12 m |
| | Haltlinie, Querstrich B= 0,50 m |
| | Sperrfläche, Schrägstrichgatter |
| | Außerkraftsetzung vorh. Markierung |
| | Richtungspfeile |

Anmerkung:
Alle Markierungen sind nach den Richtlinien für die Markierung von Straßen (RMS), als **Gelbmarkierung** auszuführen.