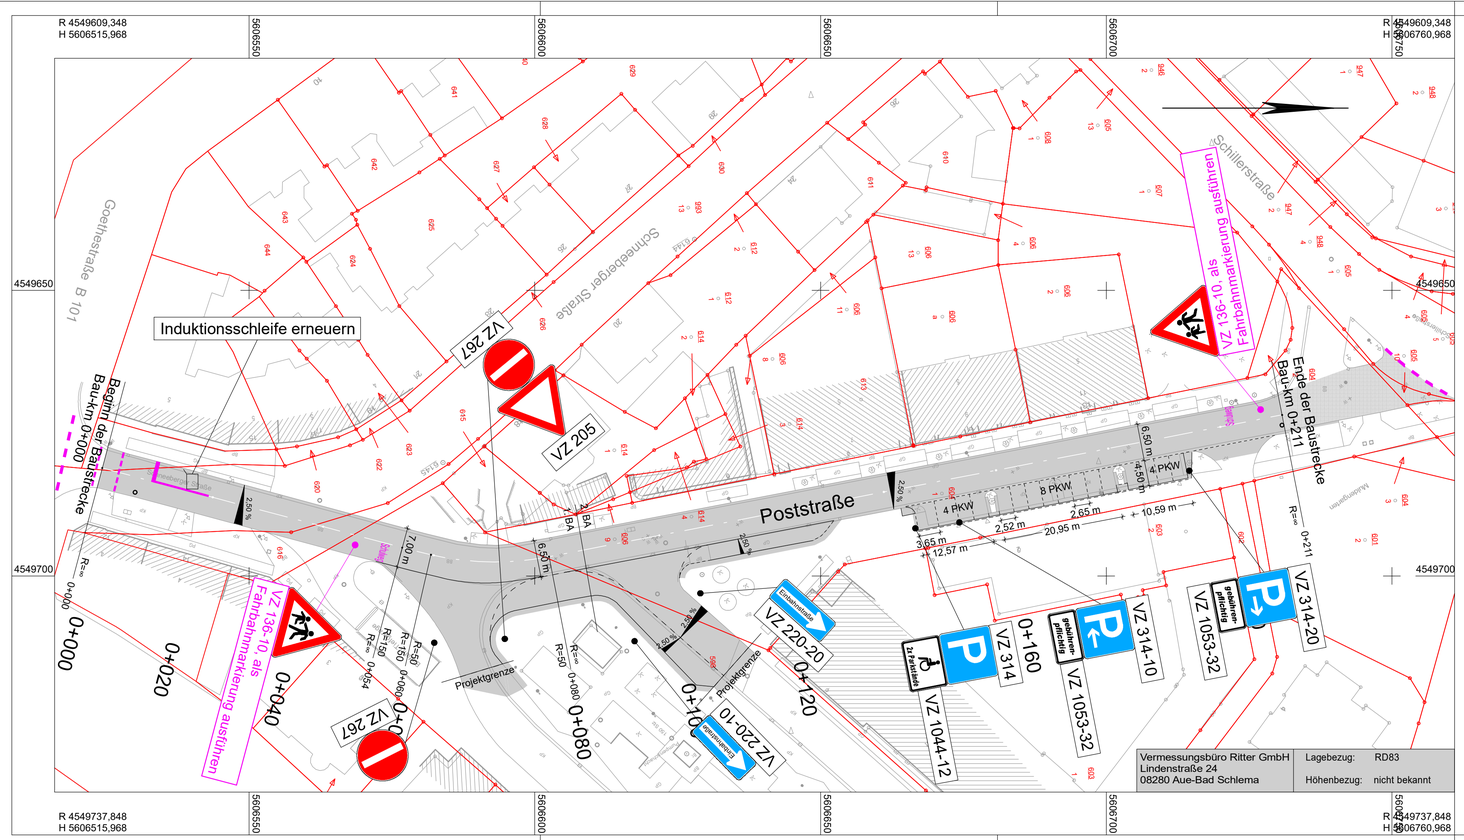

Zeichenerklärung

Markierung

- Haltlinie, Querstrich, B= 0.50 m
- Fahrbahnbegrenzung, Fahrstreifenbegrenzung durchgehender Schmalstrich B= 0,12 m
- unterbrochene Fahrbahnbegrenzung, unterbrochener Breitstrich 1:1:1, B= 0.25 m, 1.5 m / 1.5 m
- Fußgängerfurt, unterbrochener Querstrich, B= 0.12 m, 2.5:1, 0.5 m / 0.20 m

Anmerkung:
Alle Markierungen sind nach den Richtlinien
für die Markierung von Straßen (RMS) auszuführen.

1

Ingenieurbüro Peter Schwengfelder
Büro für Straßenbau, Tiefbau und Bauleitung
Grünhainer Str. 14 * 08340 Schwarzenberg
Tel. (03774) 176349 Fax (03774) 505166

bearbeitet	04/2025	PS
gezeichnet	04/2025	RR
geprüft:		
Projekt-Nr.	2254779	

Große Kreisstadt Aue-Bad Schlema
Goethestraße 5
08280 Aue-Bad Schlema
Tel.: 03771 / 281-195
E-Mail: bau@aue.de

Bearbeitet:
Geprüft:
Projekt-Nr.:

Nr.	Art der Änderung	Datum	Zeichen

AUSSCHREIBUNGSUNTERLAGE

Große Kreisstadt Aue-Bad Schlema

Unterlage / Blatt-Nr.: 8
Markierungs- und Beschilderungsplan

Baulänge: Poststraße - 211,00 m
Maßstab: 1 : 500

Erneuerung Poststraße mit Anschluss an B 101 in Aue-Bad Schlema

aufgestellt:
Große Kreisstadt Aue-Bad Schlema
Stadtverwaltung Aue-Bad Schlema

Aue-Bad Schlema, den

NUR ZUR INFORMATION

2254779 Poststraße Aue\Lageplan Variante 2.PLT=Lageplan2

card_