


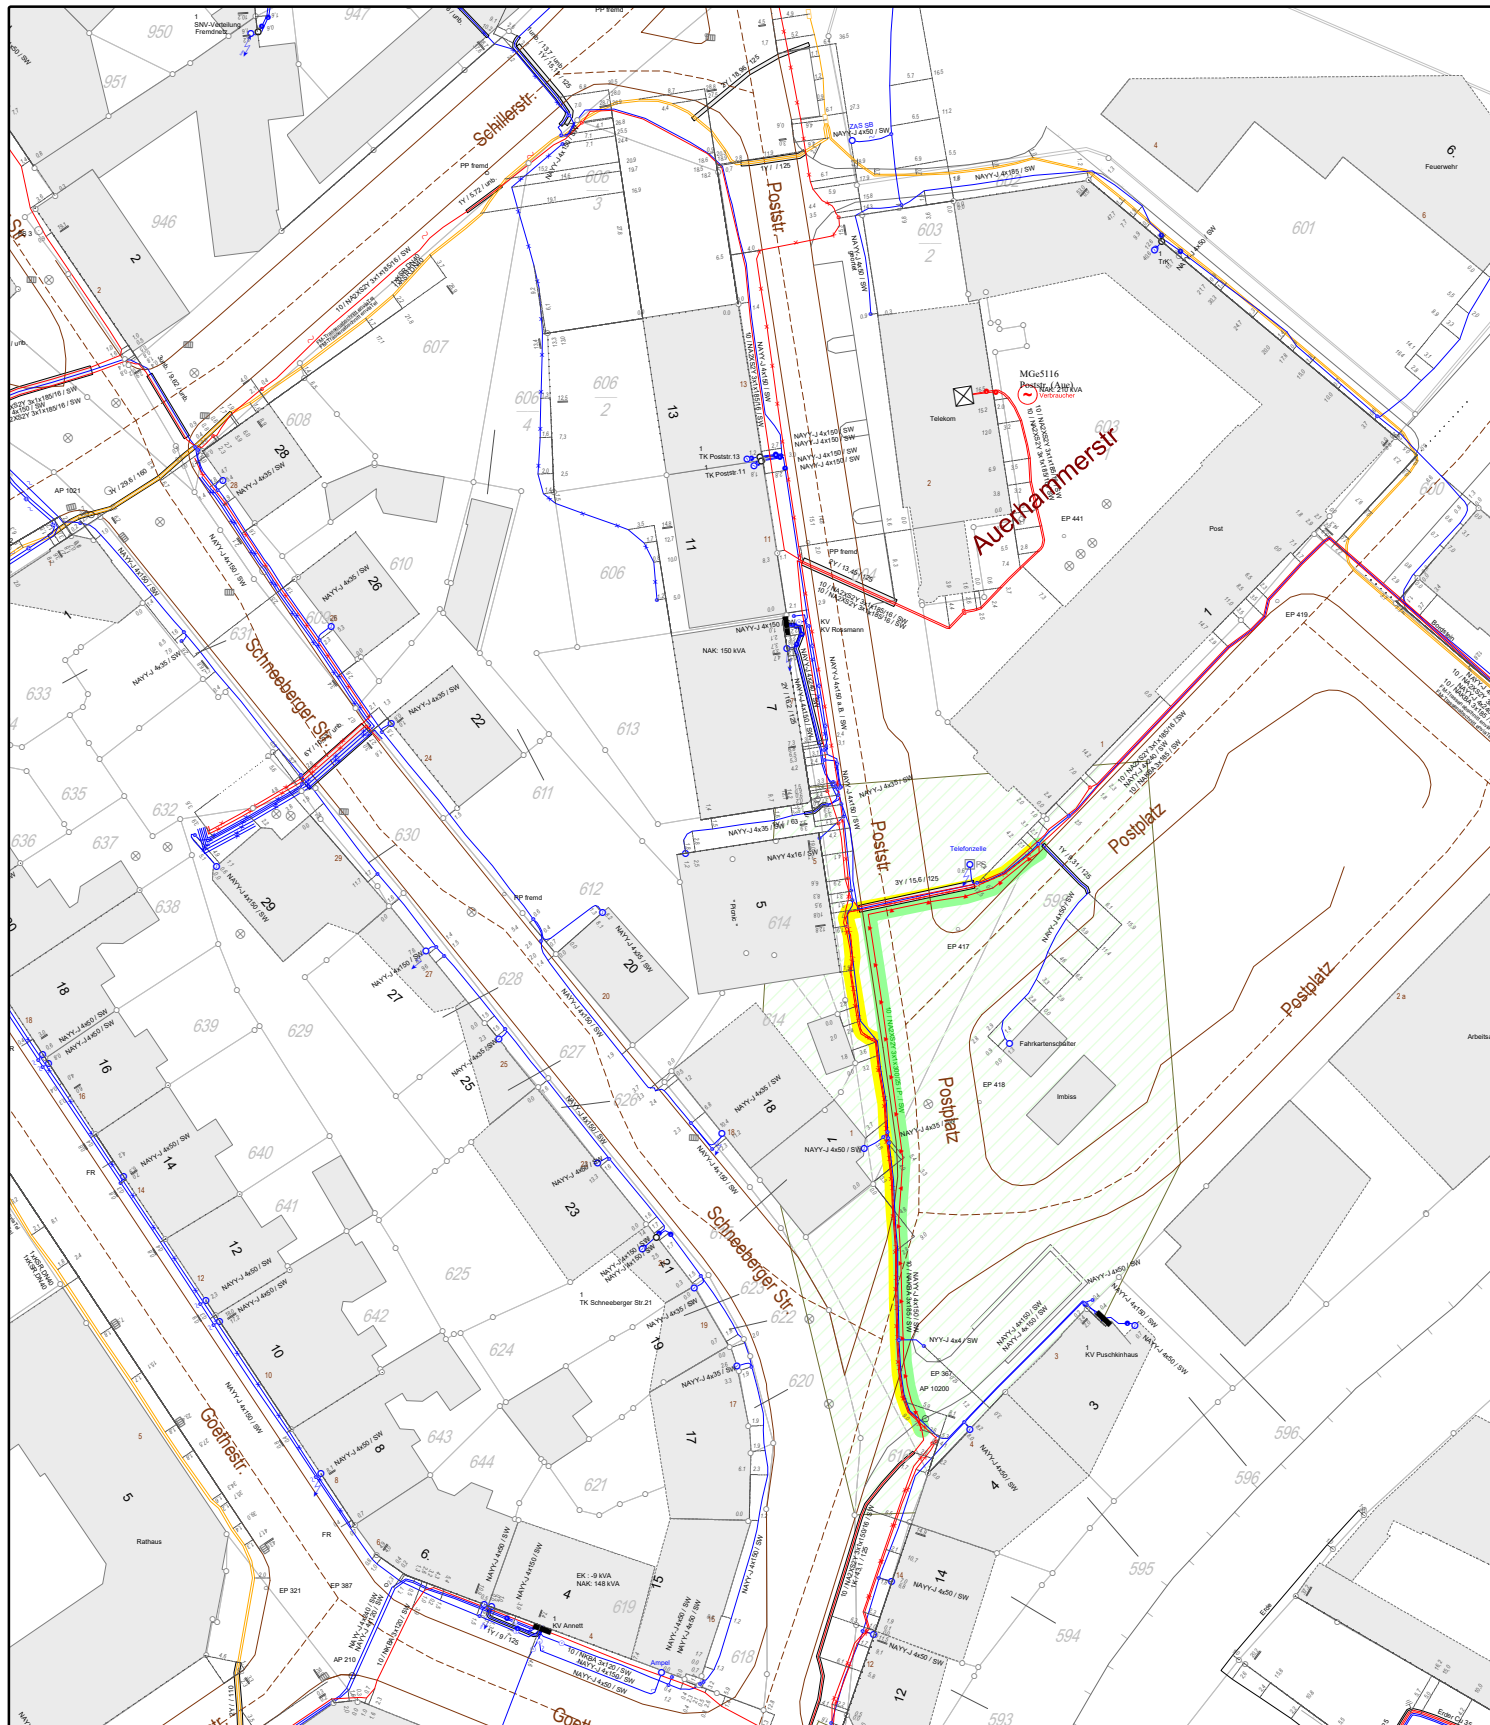

**Maßnahme: Aue - Bad Schlema, Poststraße - Ersatz MS-Kabel
in Koordinierung Straßenausbau**

Legende:

	Bestand	Planung	Demontage
20kV-Kabel			
20kV-Freileitung			
1kV-Kabel			
1kV-Freileitung			
ÖB-Kabel			
ÖB-Freileitung			
Erder			
Schutzrohr			
Stützpunkt			

Projektplan

Maßstab: 1:1000

Zeich-Nr:

Blatt-Nr:

erstellt: Gräßler

Datum: 07.02.2025

geändert:

Datum:

Dargestellte Flurstücksgrenzen dienen nur zu Übersichtszwecken. Keine grafische Maßentnahme möglich.



MITNETZ STROM