


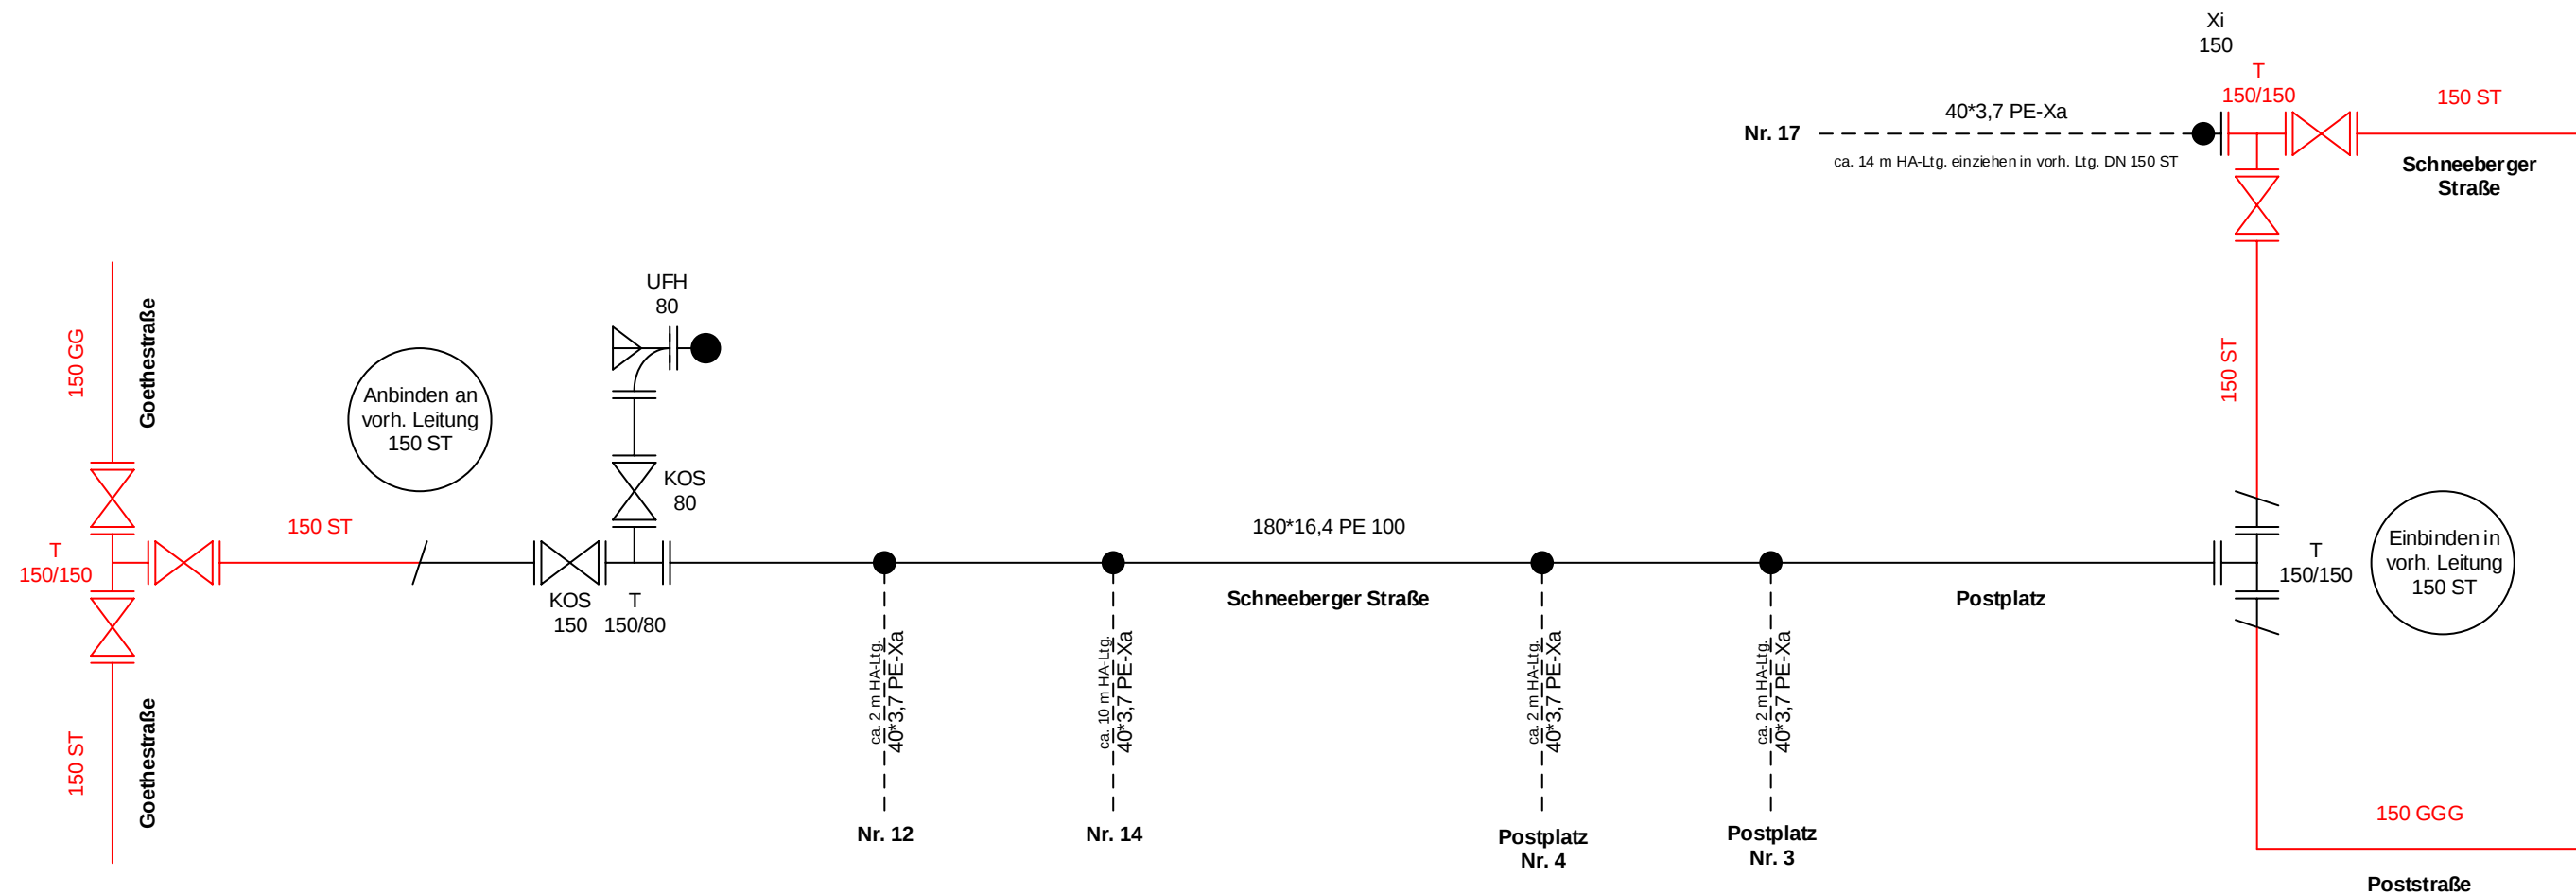

Bestand
Planung

ZWECKVERBAND WASSERWERKE WESTERZGEBIRGE	
Strangplan Aue-Bad Schlema / OT Aue, Schneeberger Straße - Poststraße	
Briefanschrift: Am Wasserwerk 14 08340 Schwarzenberg	Maßstab: ohne
	Datum: 19.03.2025
Bearbeitet: Frau Zulauf	Ergänzt: