


Fußbodenaufbau:
 Flur 0.1; Garderobe 1; Garderobe 2; Treppenhaus 2;
 WC Pers.; WC Kinder; Hausmeister; Abstell 1; Abstell 2
 Hauswirtschaft
 Aufbauhöhe 19 cm

20 mm Fliesenbelag mit Ausgleich
 60 mm Zementestrich - CT-F5-S60
 -- PE-HD Folie
 100 mm Wärmedämmung - EPS, zweilagig, WLG 032 nach DIN EN 13163
 10 mm Abdichtung gegen Feuchte - Bitumenbahn Alukaschiert
 von 160 - 180 mm Bodenplatte - Stahlbeton (siehe Statik)

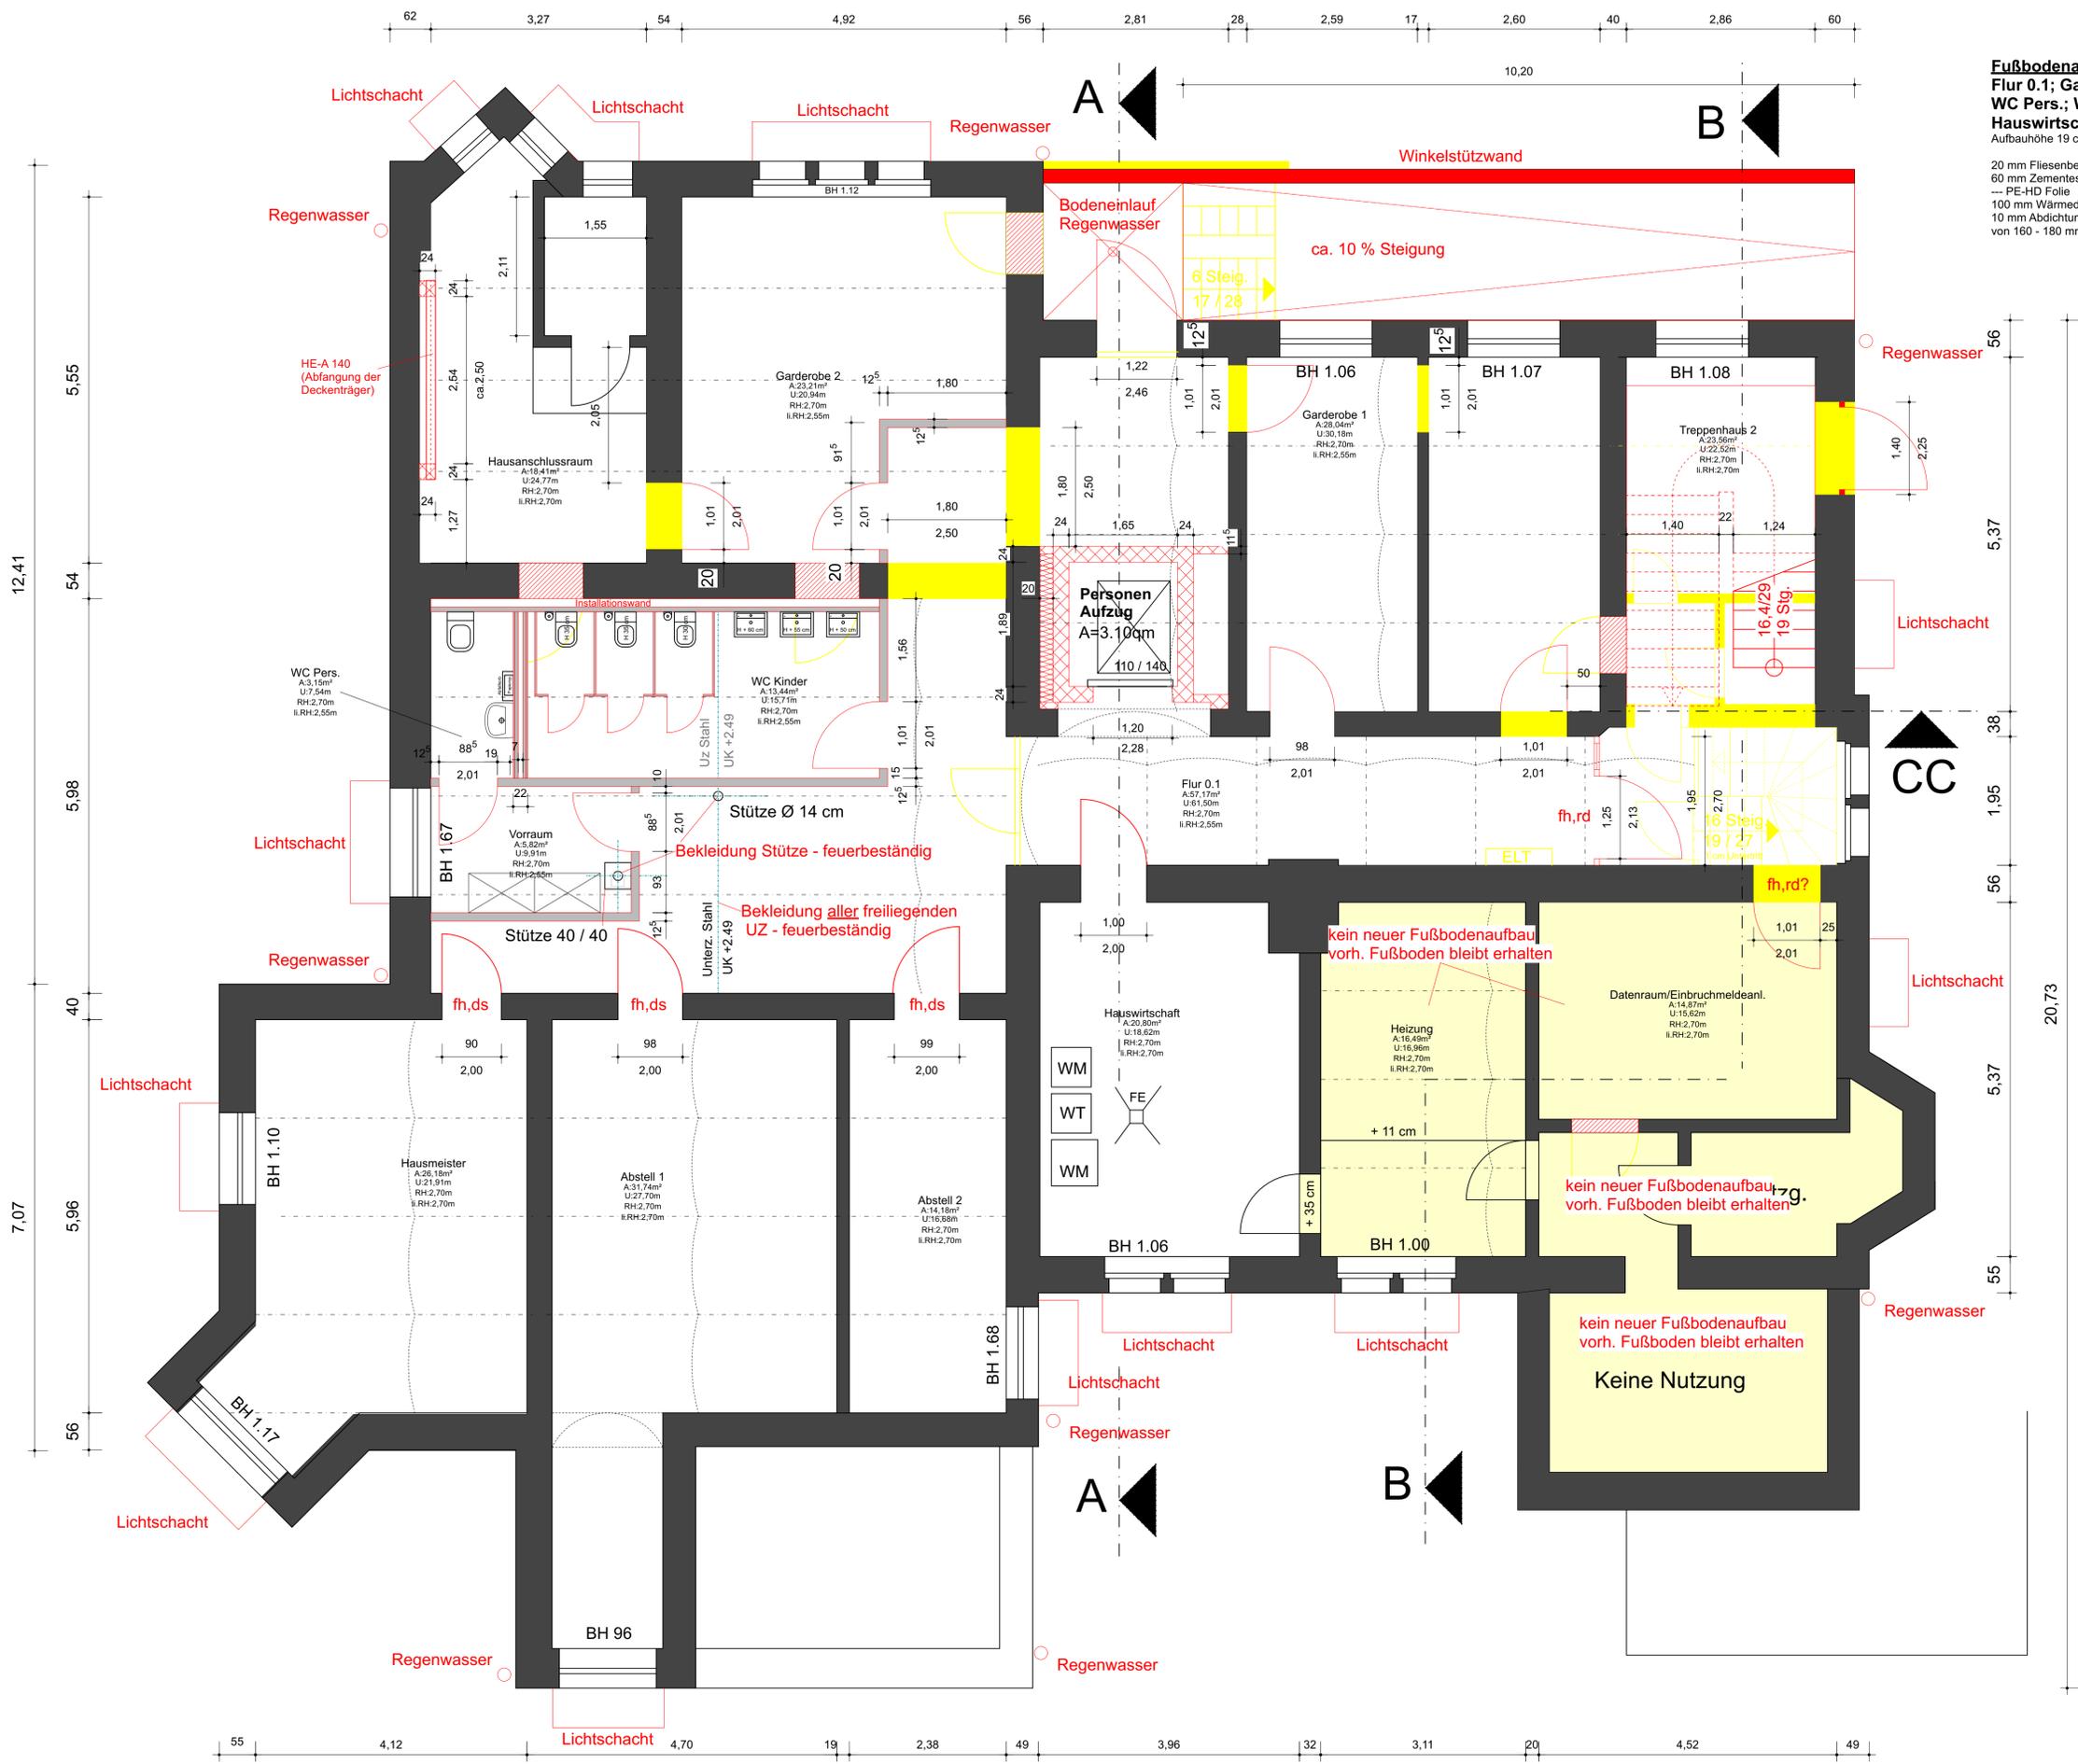

LEGENDE

Alle Maße sind durch den Auftragnehmer am Bau zu prüfen!
 Maße sind abzulesen, nicht abzugreifen. Unklarheiten sind sofort und vor Ausführung der Arbeiten der Bauleitung zu melden, anderenfalls trägt der AN die alleinige Verantwortung. Die Statikpläne sind zu beachten!
 Für die technischen Gewerke Heizung / Lüftung / Sanitär / Elektro sind die Zeichnungen der entsprechenden Fach-Ing. maßgebend.
 Ausführungspläne gelten nur mit Genehmigungsvermerk des Auftraggebers, des Architekten oder der entsprechenden Fachingenieure.

KS - Mauerwerk	FFB Fertigfußboden
Poroton - AW	RFB Rohfußboden
Mauerwerk - Bestand	BR Brüstungshöhe
Poroton - IW	OK Oberkante
Klinkermauerwerk	UK Unterkante
Beton	VK Vorderkante
Stahlbeton	UKD Unterkante Decke
Abbruch	DD Deckendurchbruch
Neubau	UZ Unterzug
Trockenbau	RWA Rauch- und Wärmeabzug
	NA Notausgang
	LH lichte Raumhöhe
	REV Revisionsöffnung

INDEX	DATUM	ÄNDERUNGEN	BEARBEITET
A	7.2.25	Anpassung Aufzug und Geschosstreppe	
B	7.3.25	Stützen im HA Raum; Türdurchbruch Treppenhaus/Datenr.	
C	11.3.25	Träger zw. zwei Stützen im HA Raum	

BAUVORHABEN
Sanierung Kita Rogätz Elbespatzen
 Magdeburger Str. 34
 39326 Rogätz



BAUHERR	Verbandsgemeinde Elbe-Heide Magdeburger Str. 40 39326 Rogätz	FREIGABE
ARCHITEKT		DATUM
		FREIGABE
		DATUM

PLANNHALT	GR Kellergeschoss Neu	MASSSTAB
		1:50

PLAN	NUMMER	BAUABSCHNITT	LEISTUNGSGEB.	FACHPLAN	PLANNHALT	EBENE	ZEICHN.-NR.	INDEX
	00	5	AR	GR	KG	01	C	
DATENNAME	0-5-AR-GR-KG-01-C-250311							
PROJEKTNUMMER	15050k22	GEZECHN.		DATUM	18.04.2023			