




Schnitt BB

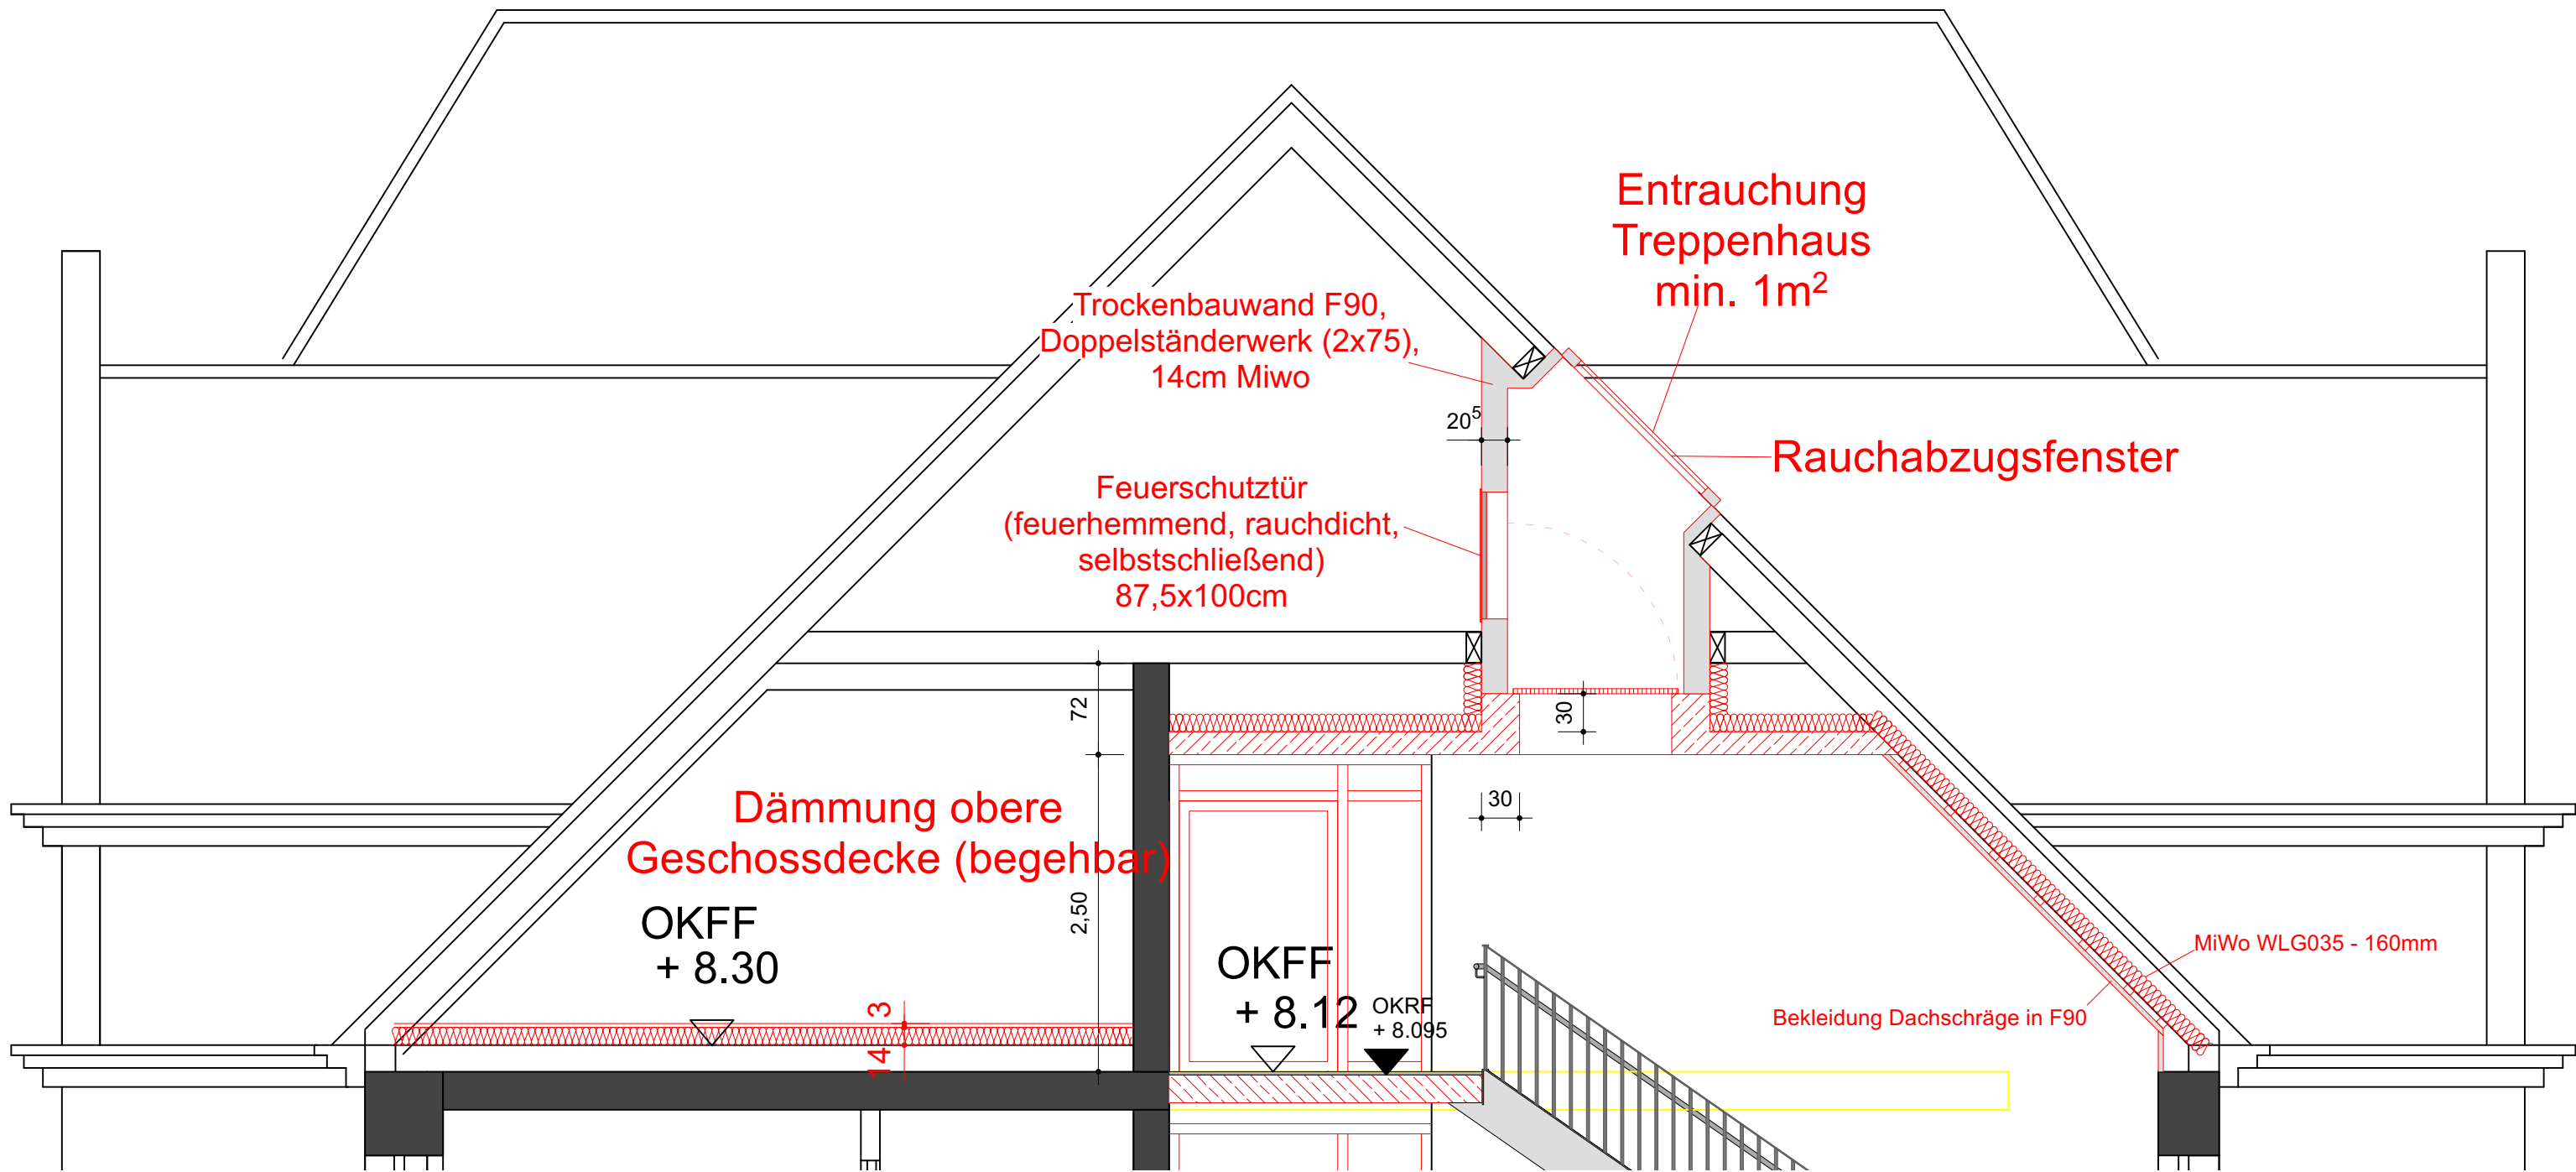

Schnitt CC

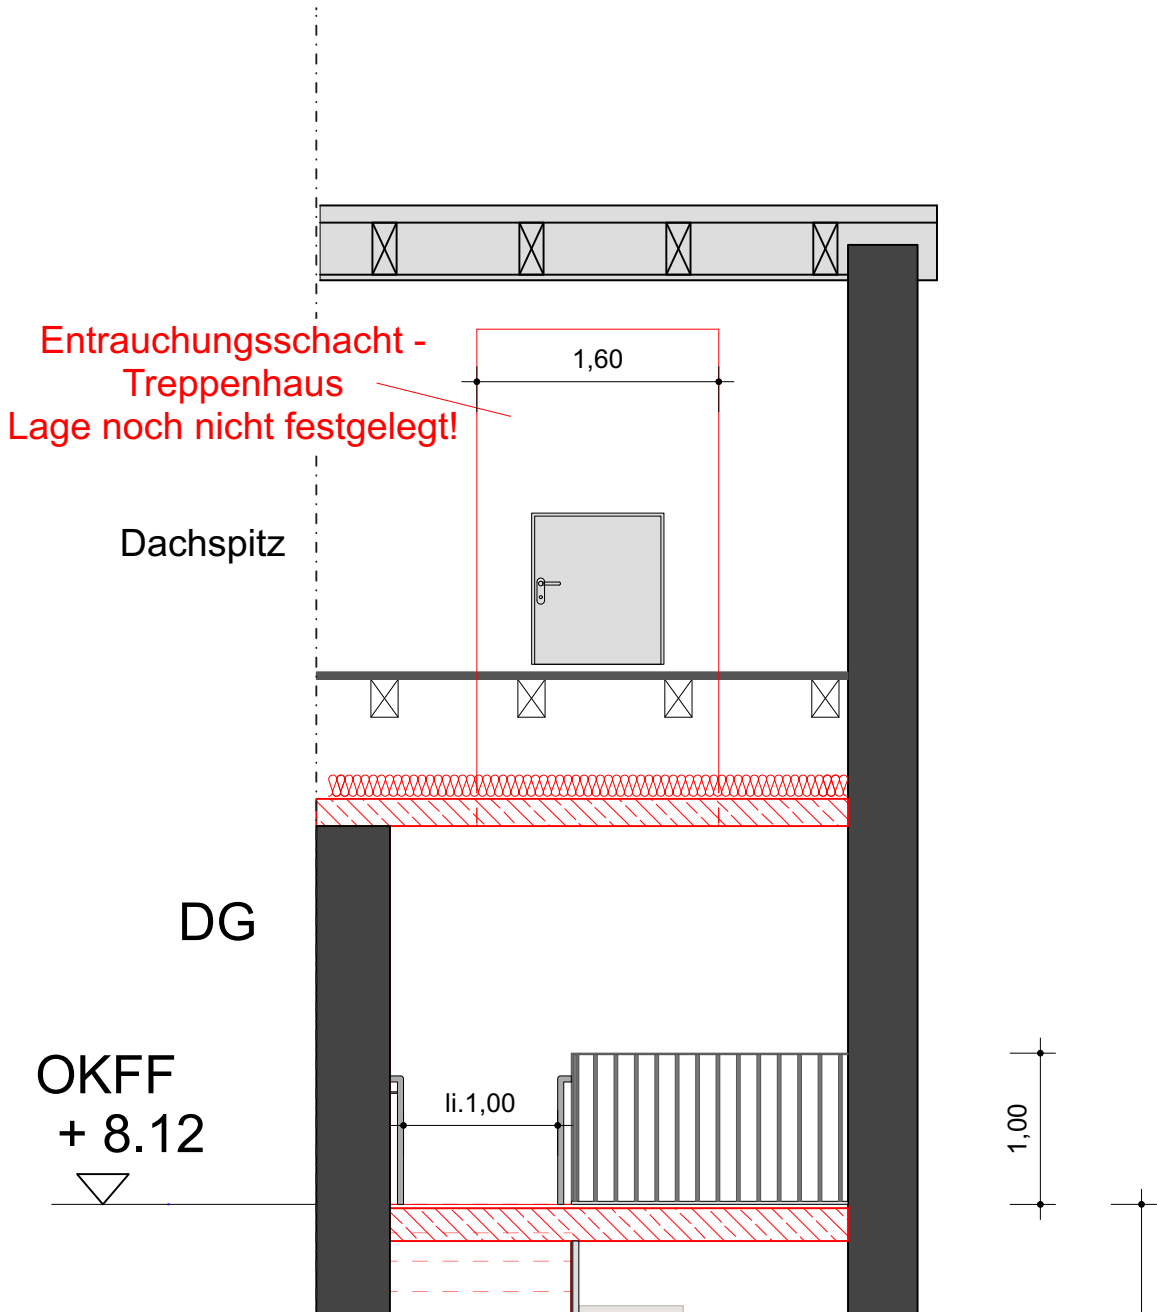

Schnitt durch Gaube

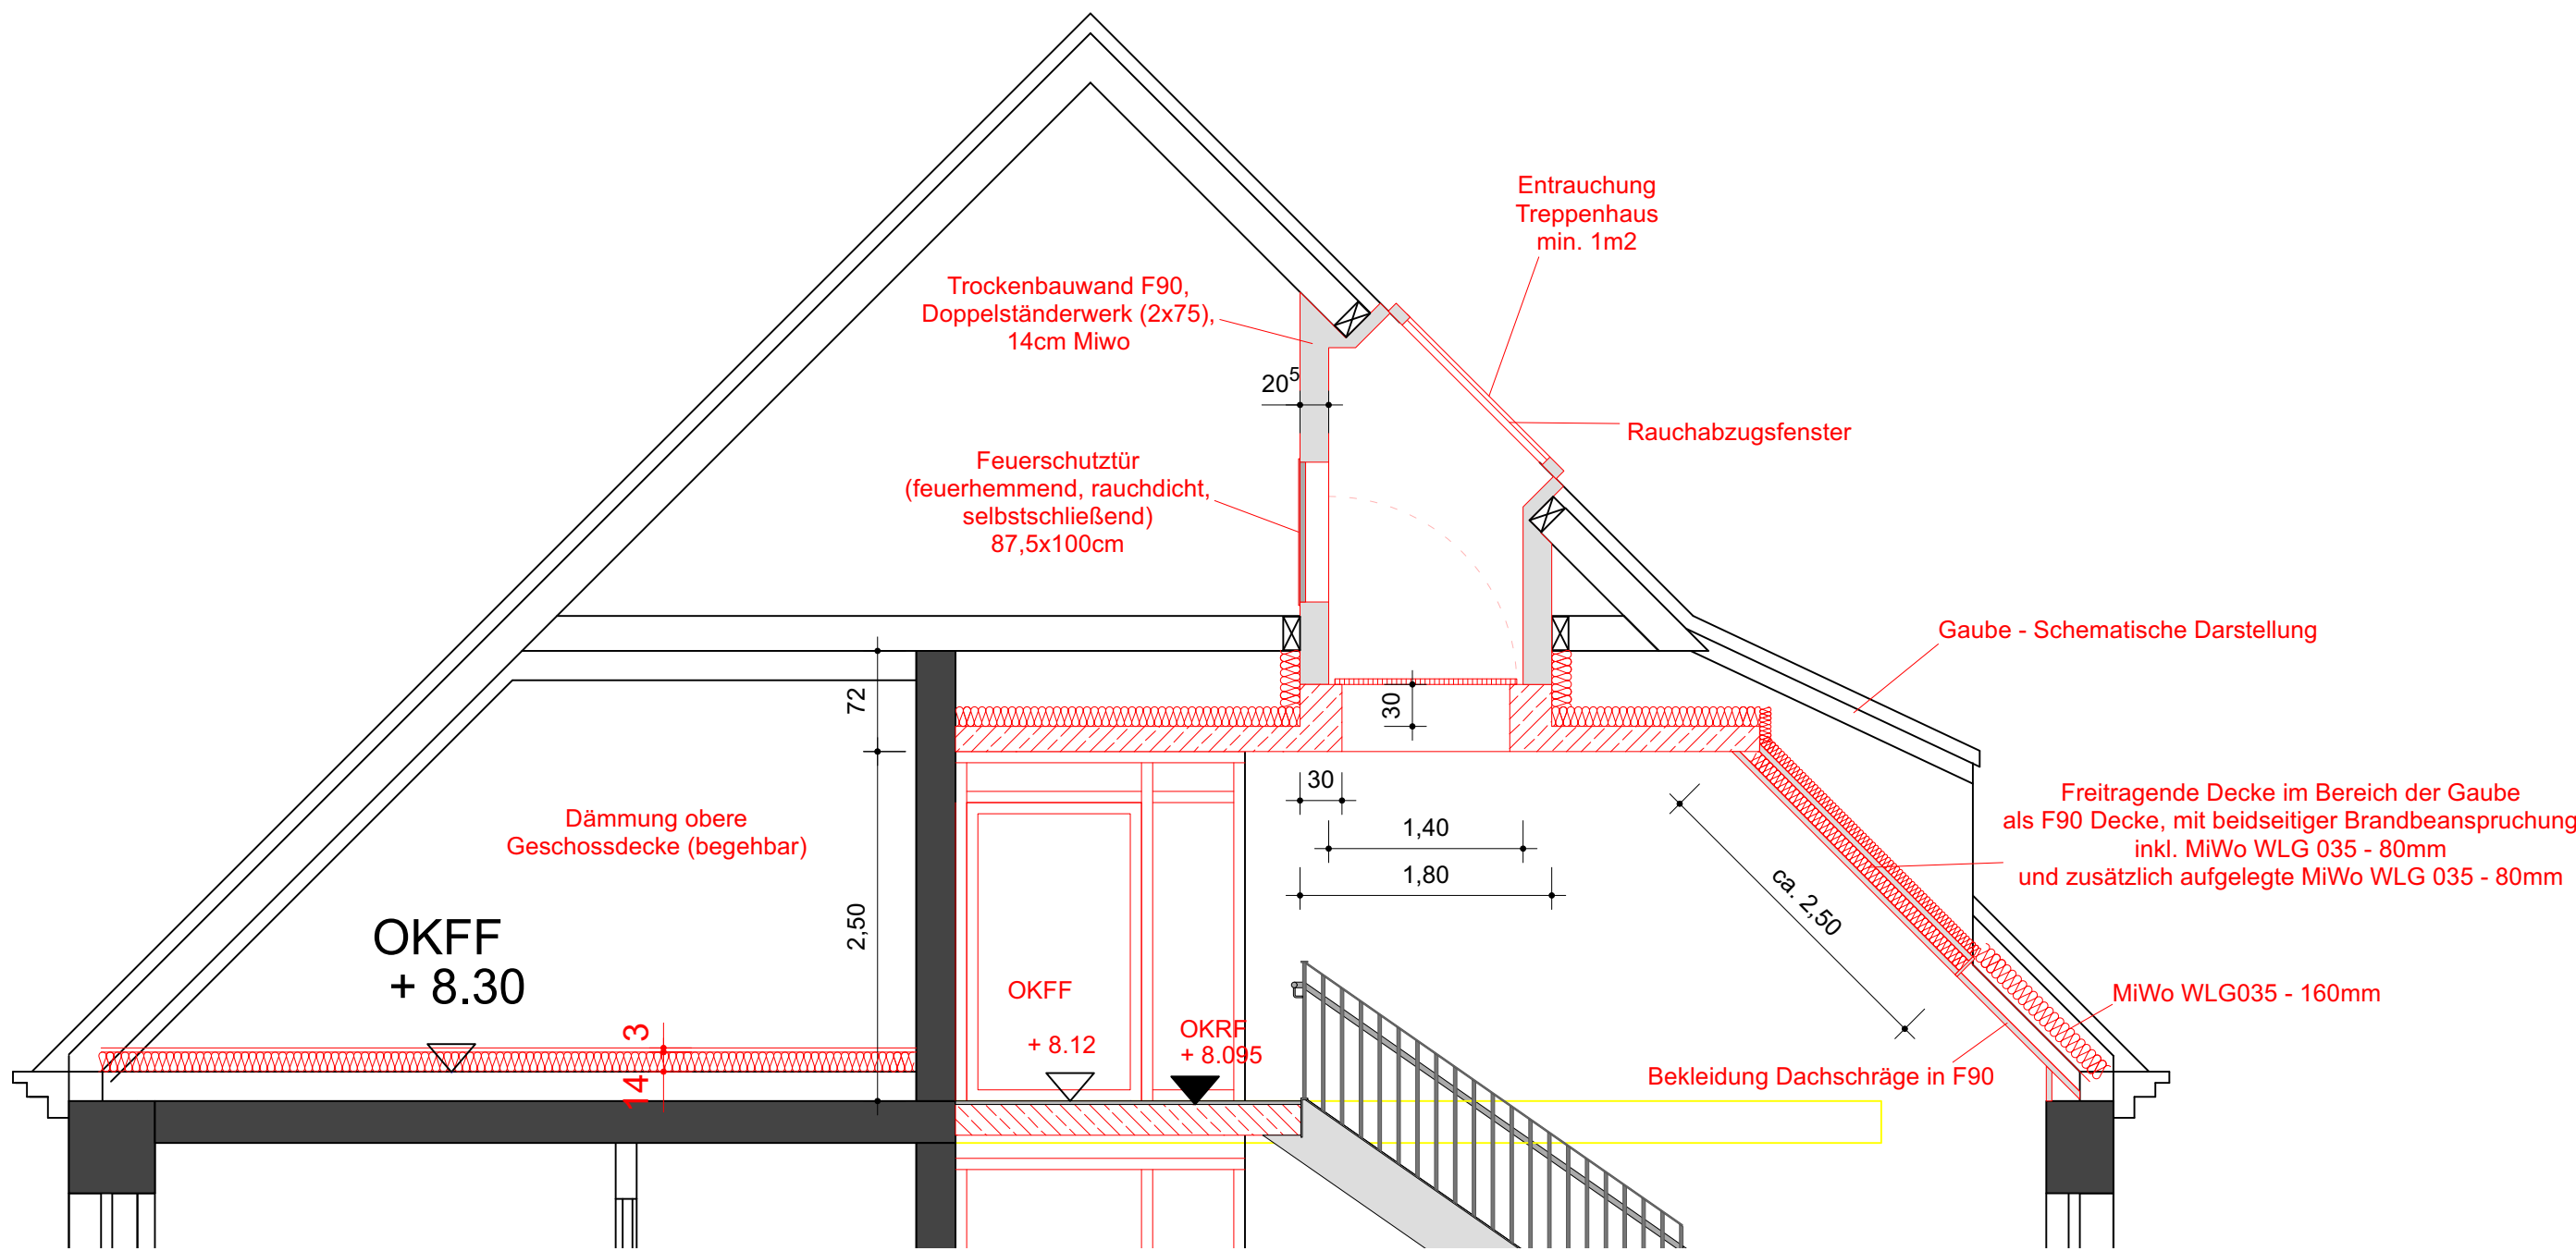


LEGENDE

Alle Maße sind durch den Auftragnehmer am Bau zu prüfen !
Maße sind abzulesen, nicht abzugreifen. Unklarheiten sind sofort und vor Ausführung der Arbeiten der Bauleitung zu melden, anderenfalls trägt der AN die alleinige Verantwortung .
Die Statikpläne sind zu beachten !
Für die technischen Gewerke Heizung / Lüftung / Sanitär / Elektro sind die Zeichnungen der entsprechenden Fach-Ing. maßgebend .
Ausführungspläne gelten nur mit Genehmigungsvermerk des Auftrags, des Architekten oder der entsprechenden Fachingenieure .

	KS - Mauerwerk		FFB Fertigfussboden
	Poroton - AW		RFB Rohfussboden
	Mauerwerk - Bestand		BR Brüstungshöhe
	Poroton - IW		OK Oberkante
	Klinkermauerwerk		UK Unterkante
	Beton		VK Vorderkante
	Stahlbeton		UKD Unterkante Decke
	Abbruch		DD Deckendurchbruch
	Neubau		UZ Unterzug
	Trockenbau		RWA Rauch- und Wärmeabzug
			NA Notausgang
			LH lichte Raumhöhe
			REV Revisionsöffnung

INDEX	DATUM	ÄNDERUNGEN	BEARBEITET
			Hilfiger

BAUVORHABEN
Sanierung Kita Rogätz Elbespatzen
Magdeburger Str. 34
39326 Rogätz

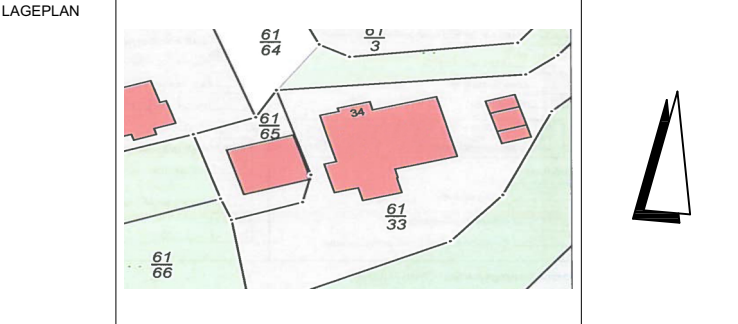

BAUHERR	Verbandsgemeinde Elbe-Heide Magdeburger Str. 40 39326 Rogätz	FREIGABE
ARCHITEKT		DATUM
PLANNHALT	Ausschnitt DG - Trockenbau	DATUM
		MAßSTAB 1:50

PLAN	Baubabschnitt	Leistungsgh.	Fachplang.	Plannhalt	Ebene	Zeichn.-Nr.	Index
NUMMER	00	5	AR	SC	00	01	
DATENNAME	0-5-AR-SC-BB-01-250409						
PROJEKTNUMMER	15050k22	GEZEICHN.		DATUM	18.04.2023		