


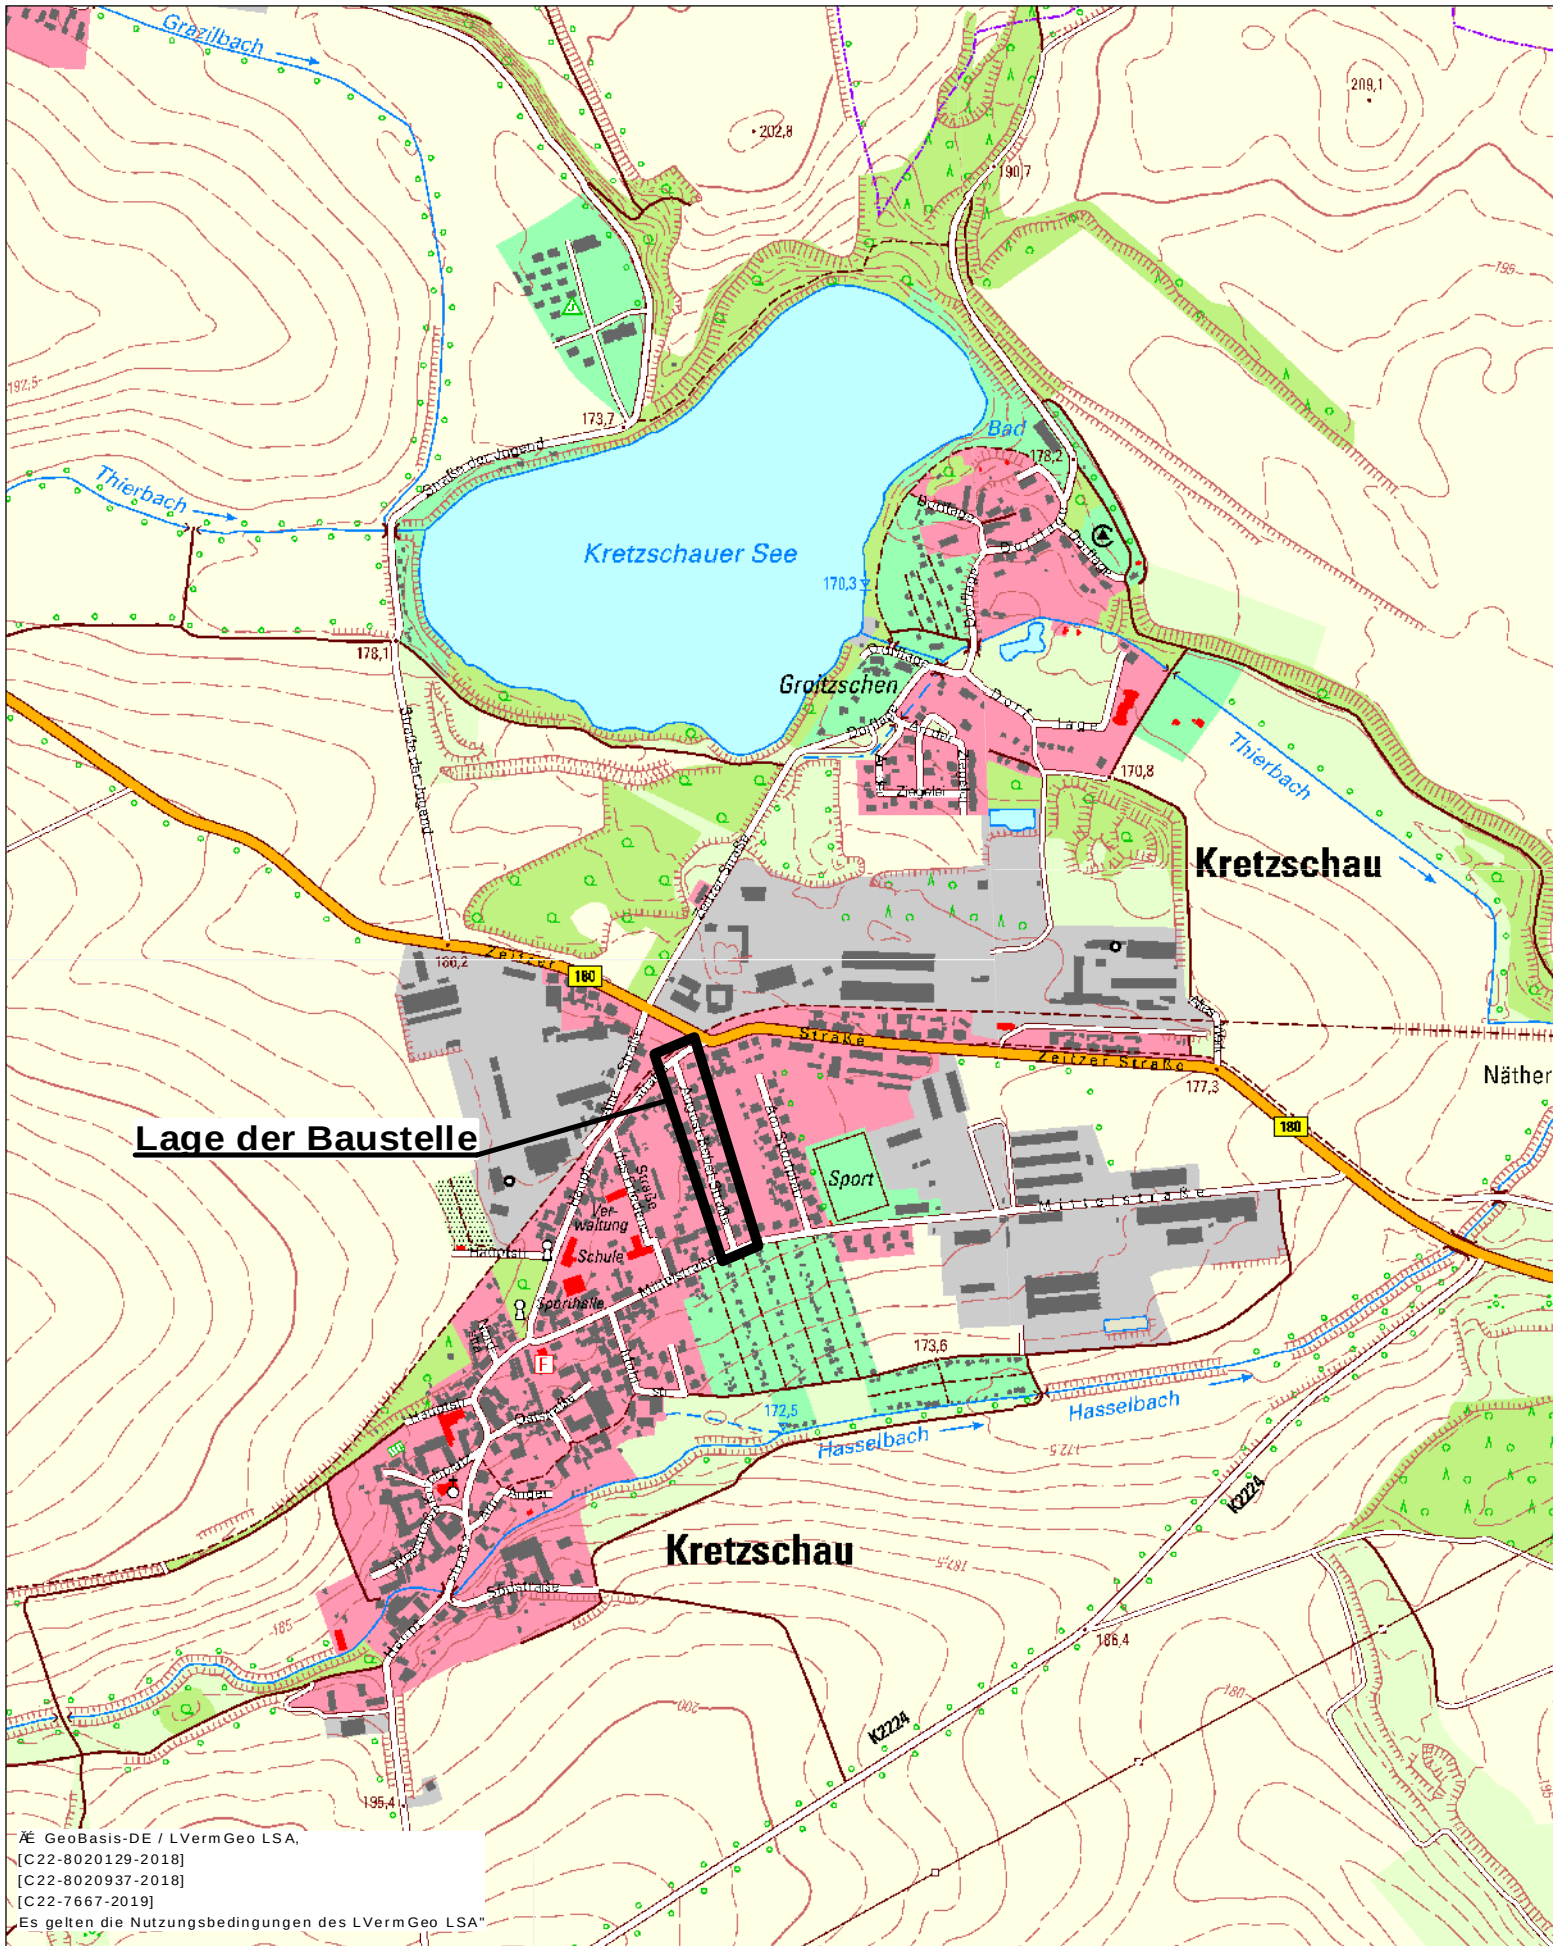

| Nr. | Art der Änderung | Datum | Zeichen |
|-----|------------------|-------|---------|
|     |                  |       |         |
|     |                  |       |         |
|     |                  |       |         |

Lagestatus: ./.

Höhenstatus: ./.

|                  |             |         |  |
|------------------|-------------|---------|--|
|                  | Gezeichnet: | 06.2024 |  |
|                  | Bearbeitet: | 06.2024 |  |
|                  | Geprüft:    |         |  |
| Projekt-Nr.: 283 |             |         |  |

|   |              |
|---|--------------|
| <div>Gemeinde Kretzscher</div> <div>Hauptstraße 36<br/>06712 Kretzscher</div> | Prüfvermerk: |
|   |              |

# AUSFÜHRUNGSUNTERLAGE

|                      |  |                    |          |
|----------------------|--|--------------------|----------|
| Straßenbauverwaltung |  | Unterlage: 4       | Blatt: 1 |
| Straße:              |  | Übersichtsplan     |          |
| Station:             |  | Maßstab: 1 : 10000 |          |
| PROJIS-Nr.           |  |                    |          |

## Kretzscher Sanierung August – Bebel – Straße

|                                                                           |  |
|---------------------------------------------------------------------------|--|
| aufgestellt:<br>Gemeinde Kretzscher<br>Hauptstraße 36<br>06712 Kretzscher |  |
| Kretzscher, den ..... Unterschrift                                        |  |