


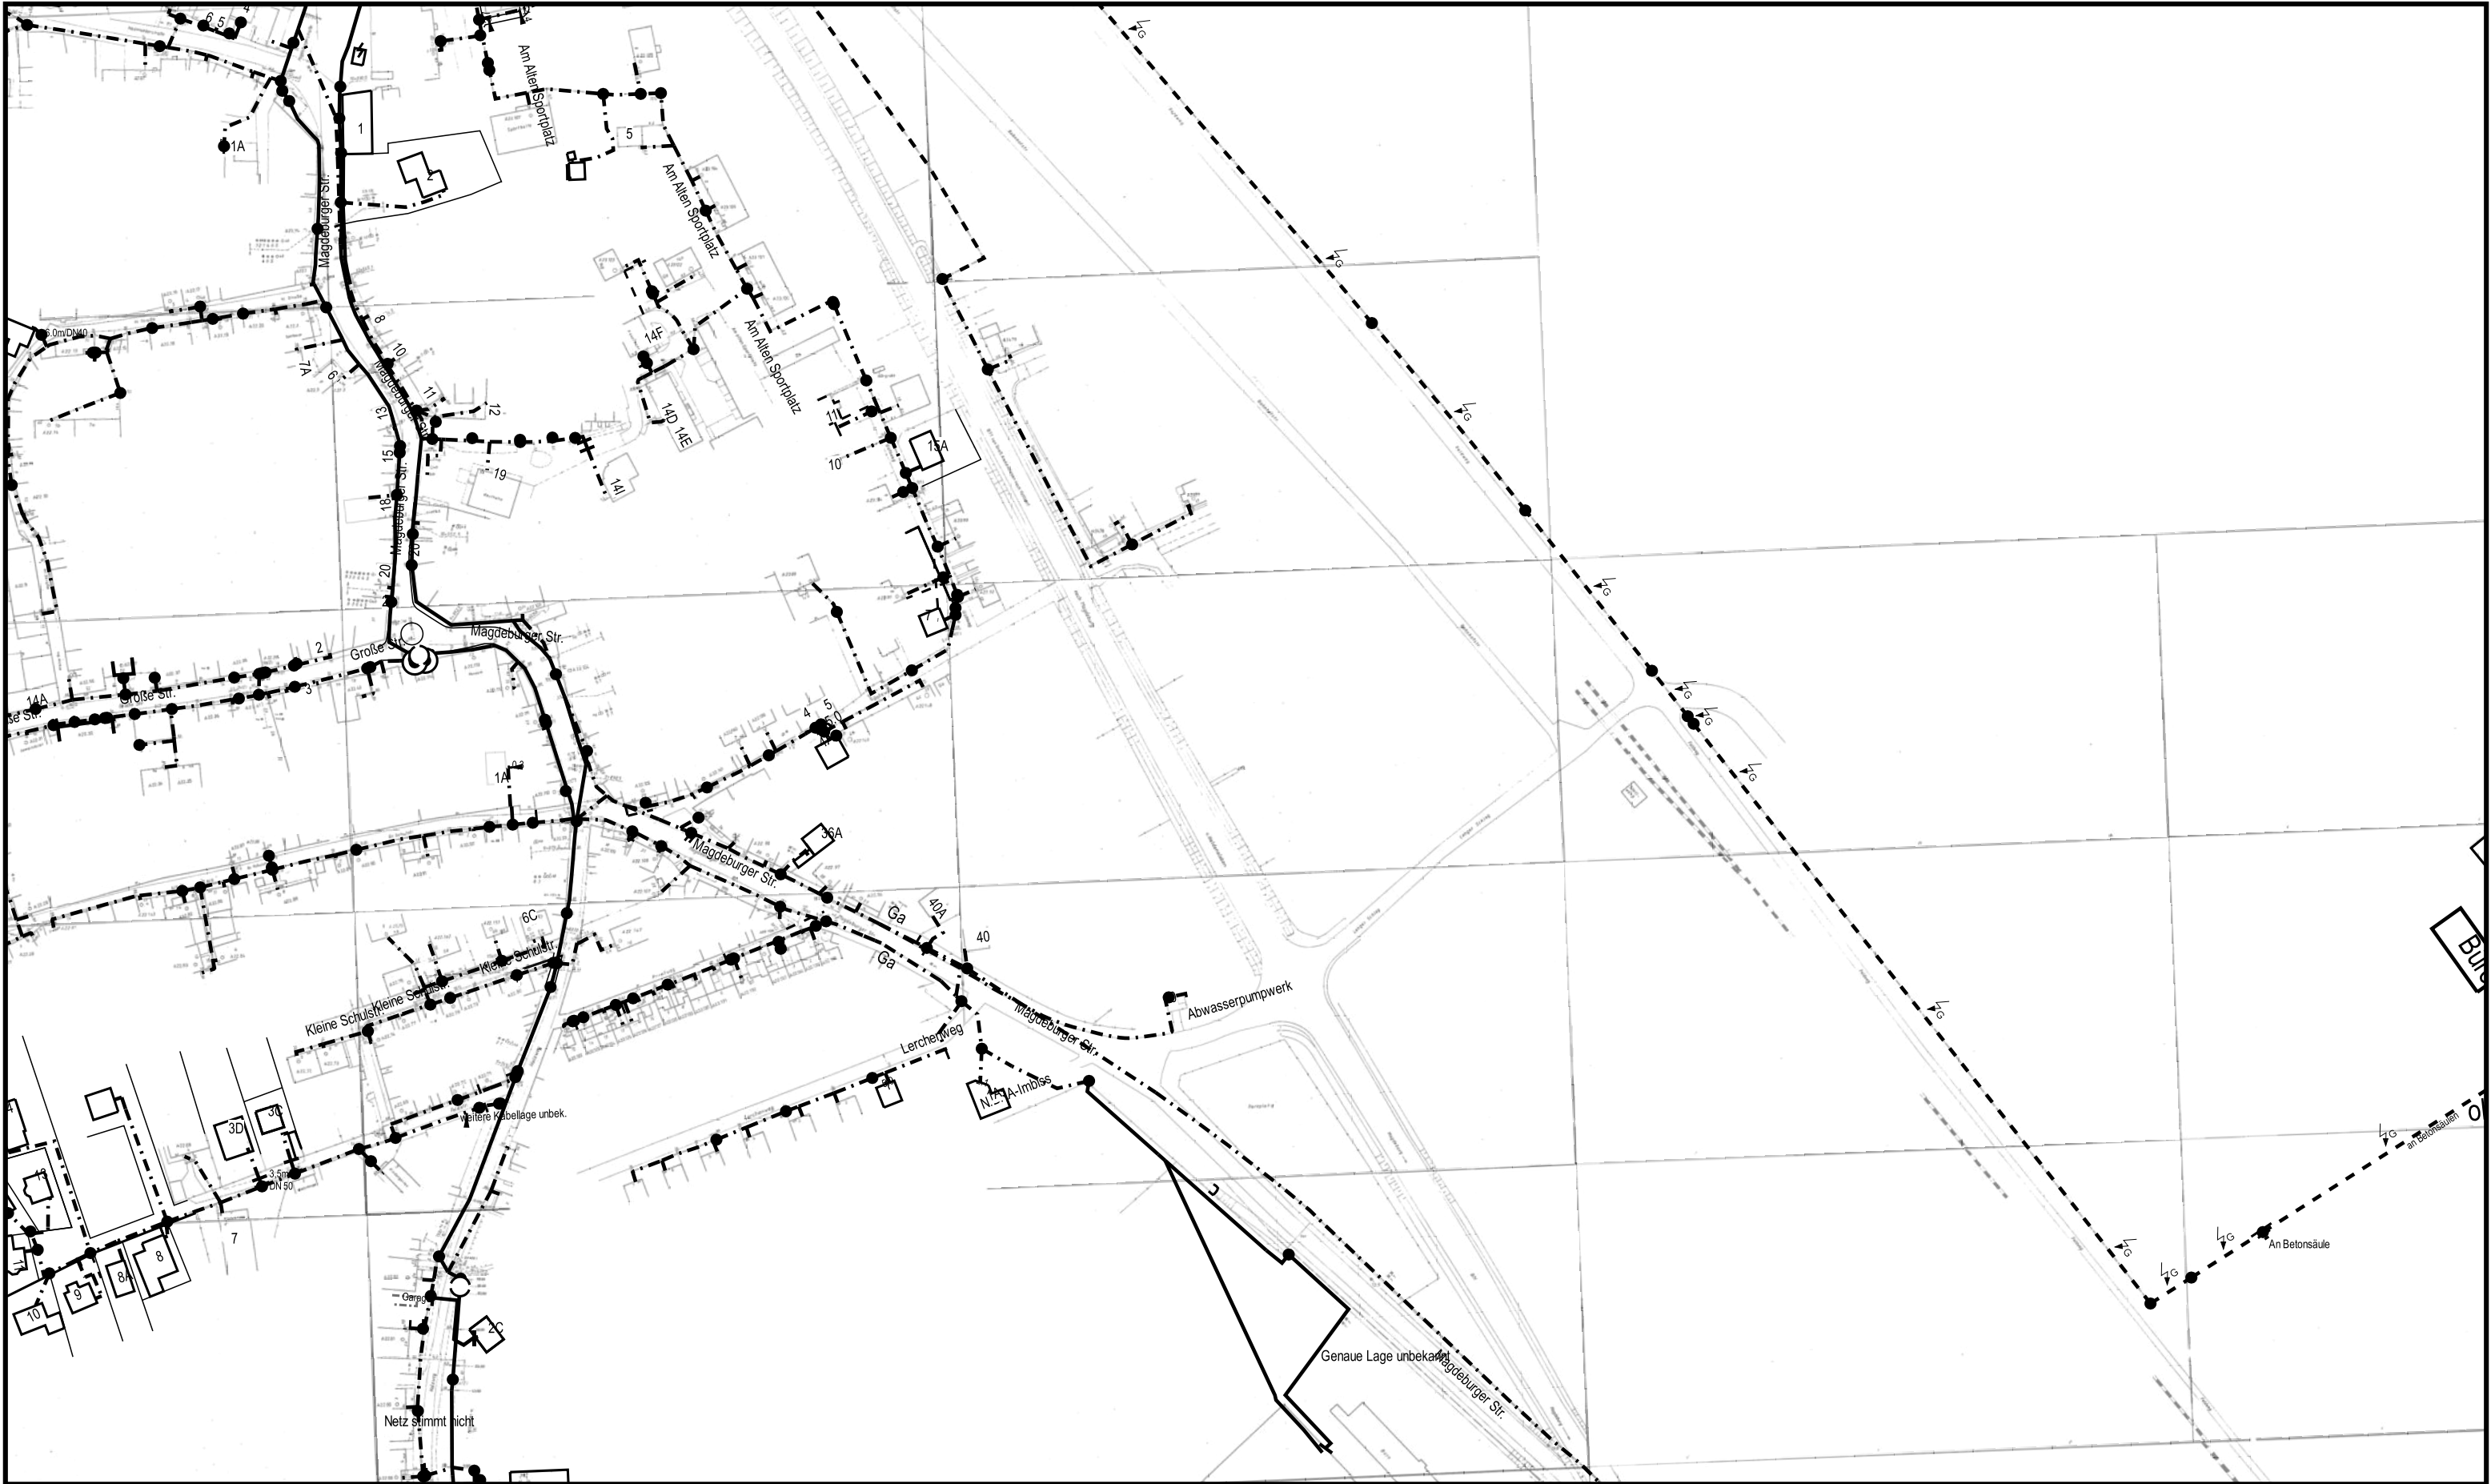

Datum/Uhrzeit: 21.7.2021 11:39:38	Referenznr.: 2895777
PTI 24 Sachsen-Anhalt / Magdeburg	
Maßstab: 1:2500	gültig bis: 20.8.2021

Trassenauskunft Kabel

