


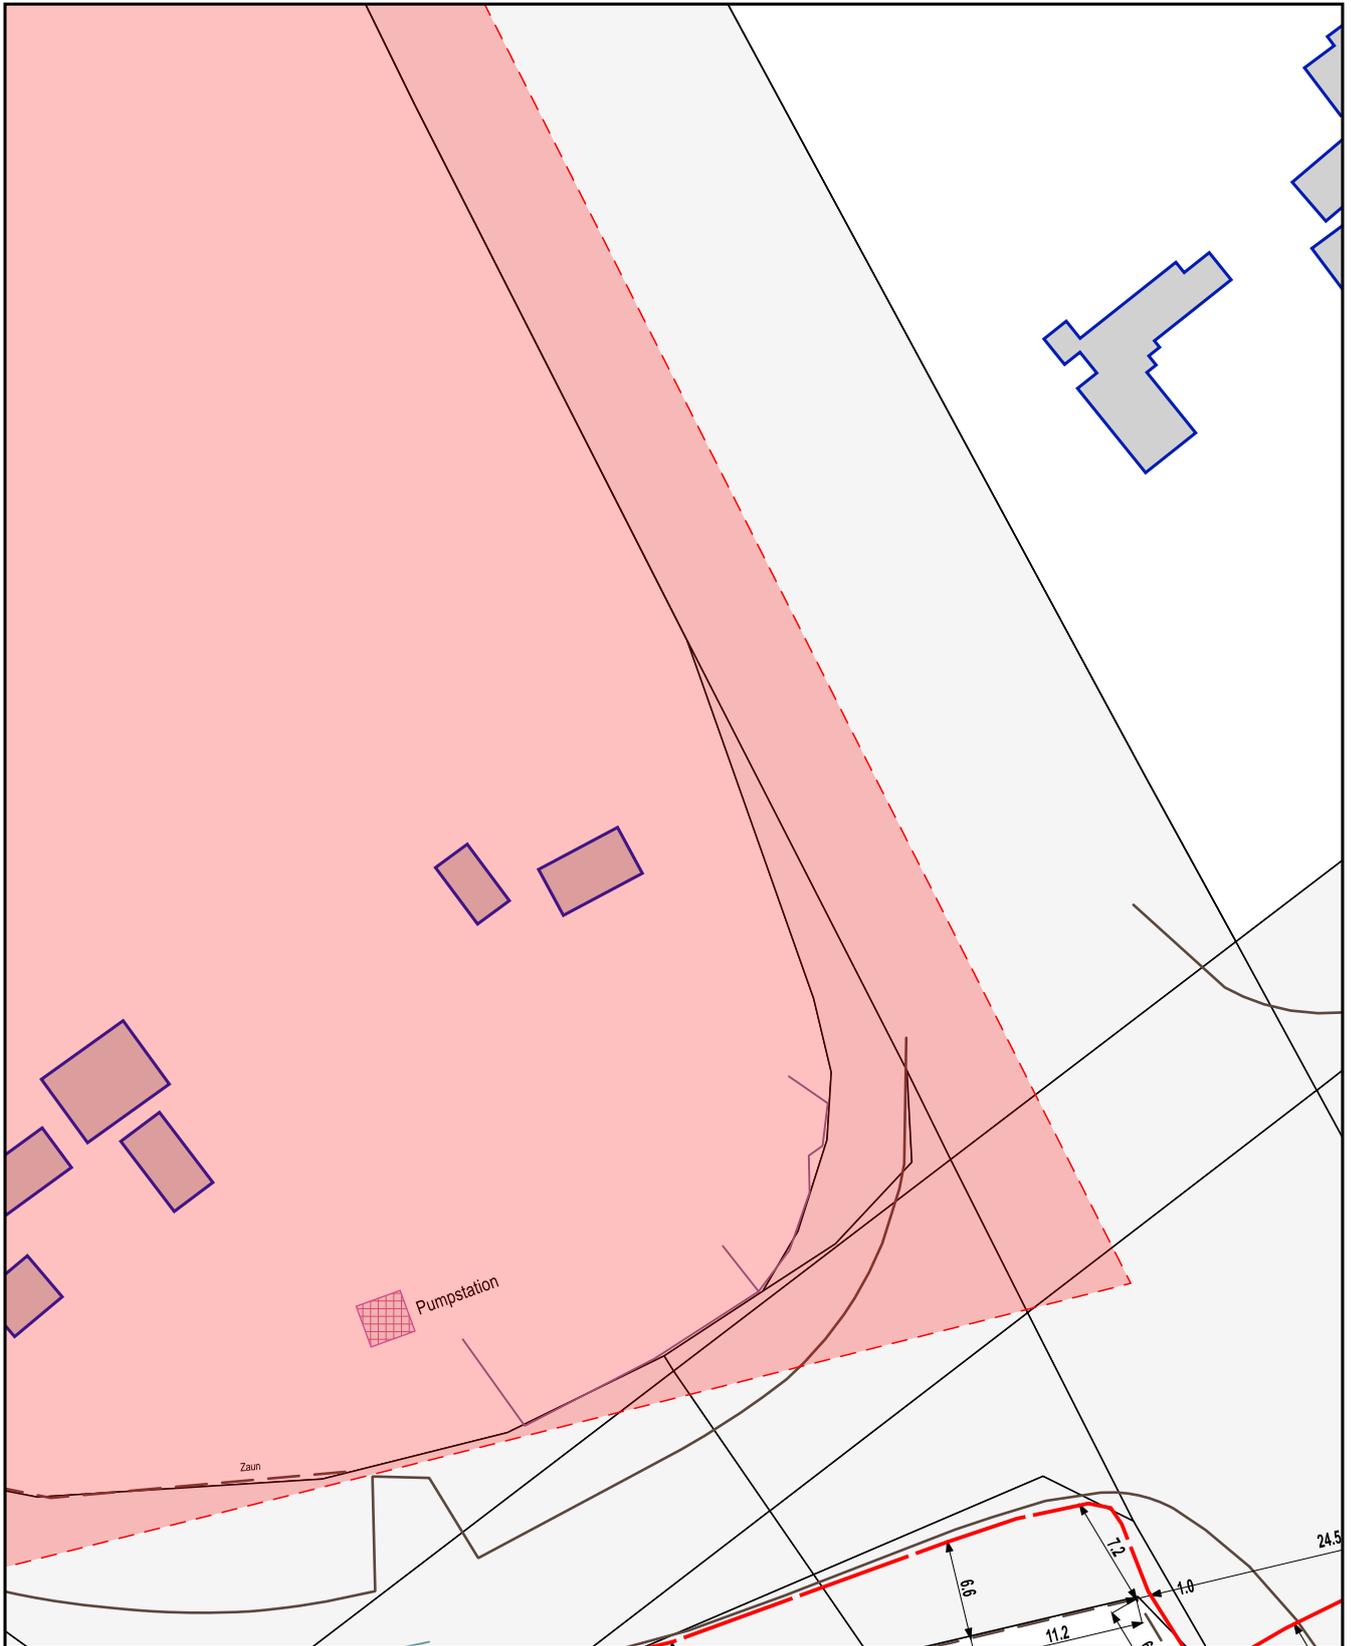

Diese Planunterlage ist Eigentum der Avacon Netz GmbH  
 Nachdruck oder Vervielfältigung nur mit Genehmigung des Eigentümers  
 Die Weitergabe dieses Planes an Dritte bedarf unserer Genehmigung

Genauere Lage und Tiefe unserer Anlage sind durch Handschachtung zu ermitteln  
 Parallel zu Mittelspannung u. Ferngastrassen können sich Fernmeldekabel  
 (LWL/CU) in einem Abstand von maximal 1 m, gewöhnlich jedoch 0,4 m befinden.

	<b>avacon</b>		Auskunft / Fortführung	Vorgangs-Nr.: 1378588
	Bemerkungen:		Ansprechpartner: DNMG	
			Druckdatum: 19.02.2025	
			Ort: Niedere Börde	
			Straße: Magdeburger Straße 40A	
Maßstab: 1:500	Blatt-Nr.: 02	Sparte(n): Strom Mittelspannung		



Diese Planunterlage ist Eigentum der Avacon Netz GmbH  
 Nachdruck oder Vervielfältigung nur mit Genehmigung des Eigentümers  
 Die Weitergabe dieses Planes an Dritte bedarf unserer Genehmigung

Genauere Lage und Tiefe unserer Anlage sind durch Handschachtung zu ermitteln  
 Parallel zu Mittelspannung u. Ferngastrassen können sich Fernmeldekabel  
 (LWL/CU) in einem Abstand von maximal 1 m, gewöhnlich jedoch 0,4 m befinden.

	<b>avacon</b>		Auskunft / Fortführung	Vorgangs-Nr.: 1378588
	Bemerkungen:		Ansprechpartner: DNMG	
			Druckdatum: 19.02.2025	
			Ort: Niedere Börde	
			Straße: Magdeburger Straße 40A	
Maßstab: 1:500	Blatt-Nr.: 04	Sparte(n): Strom Mittelspannung		