


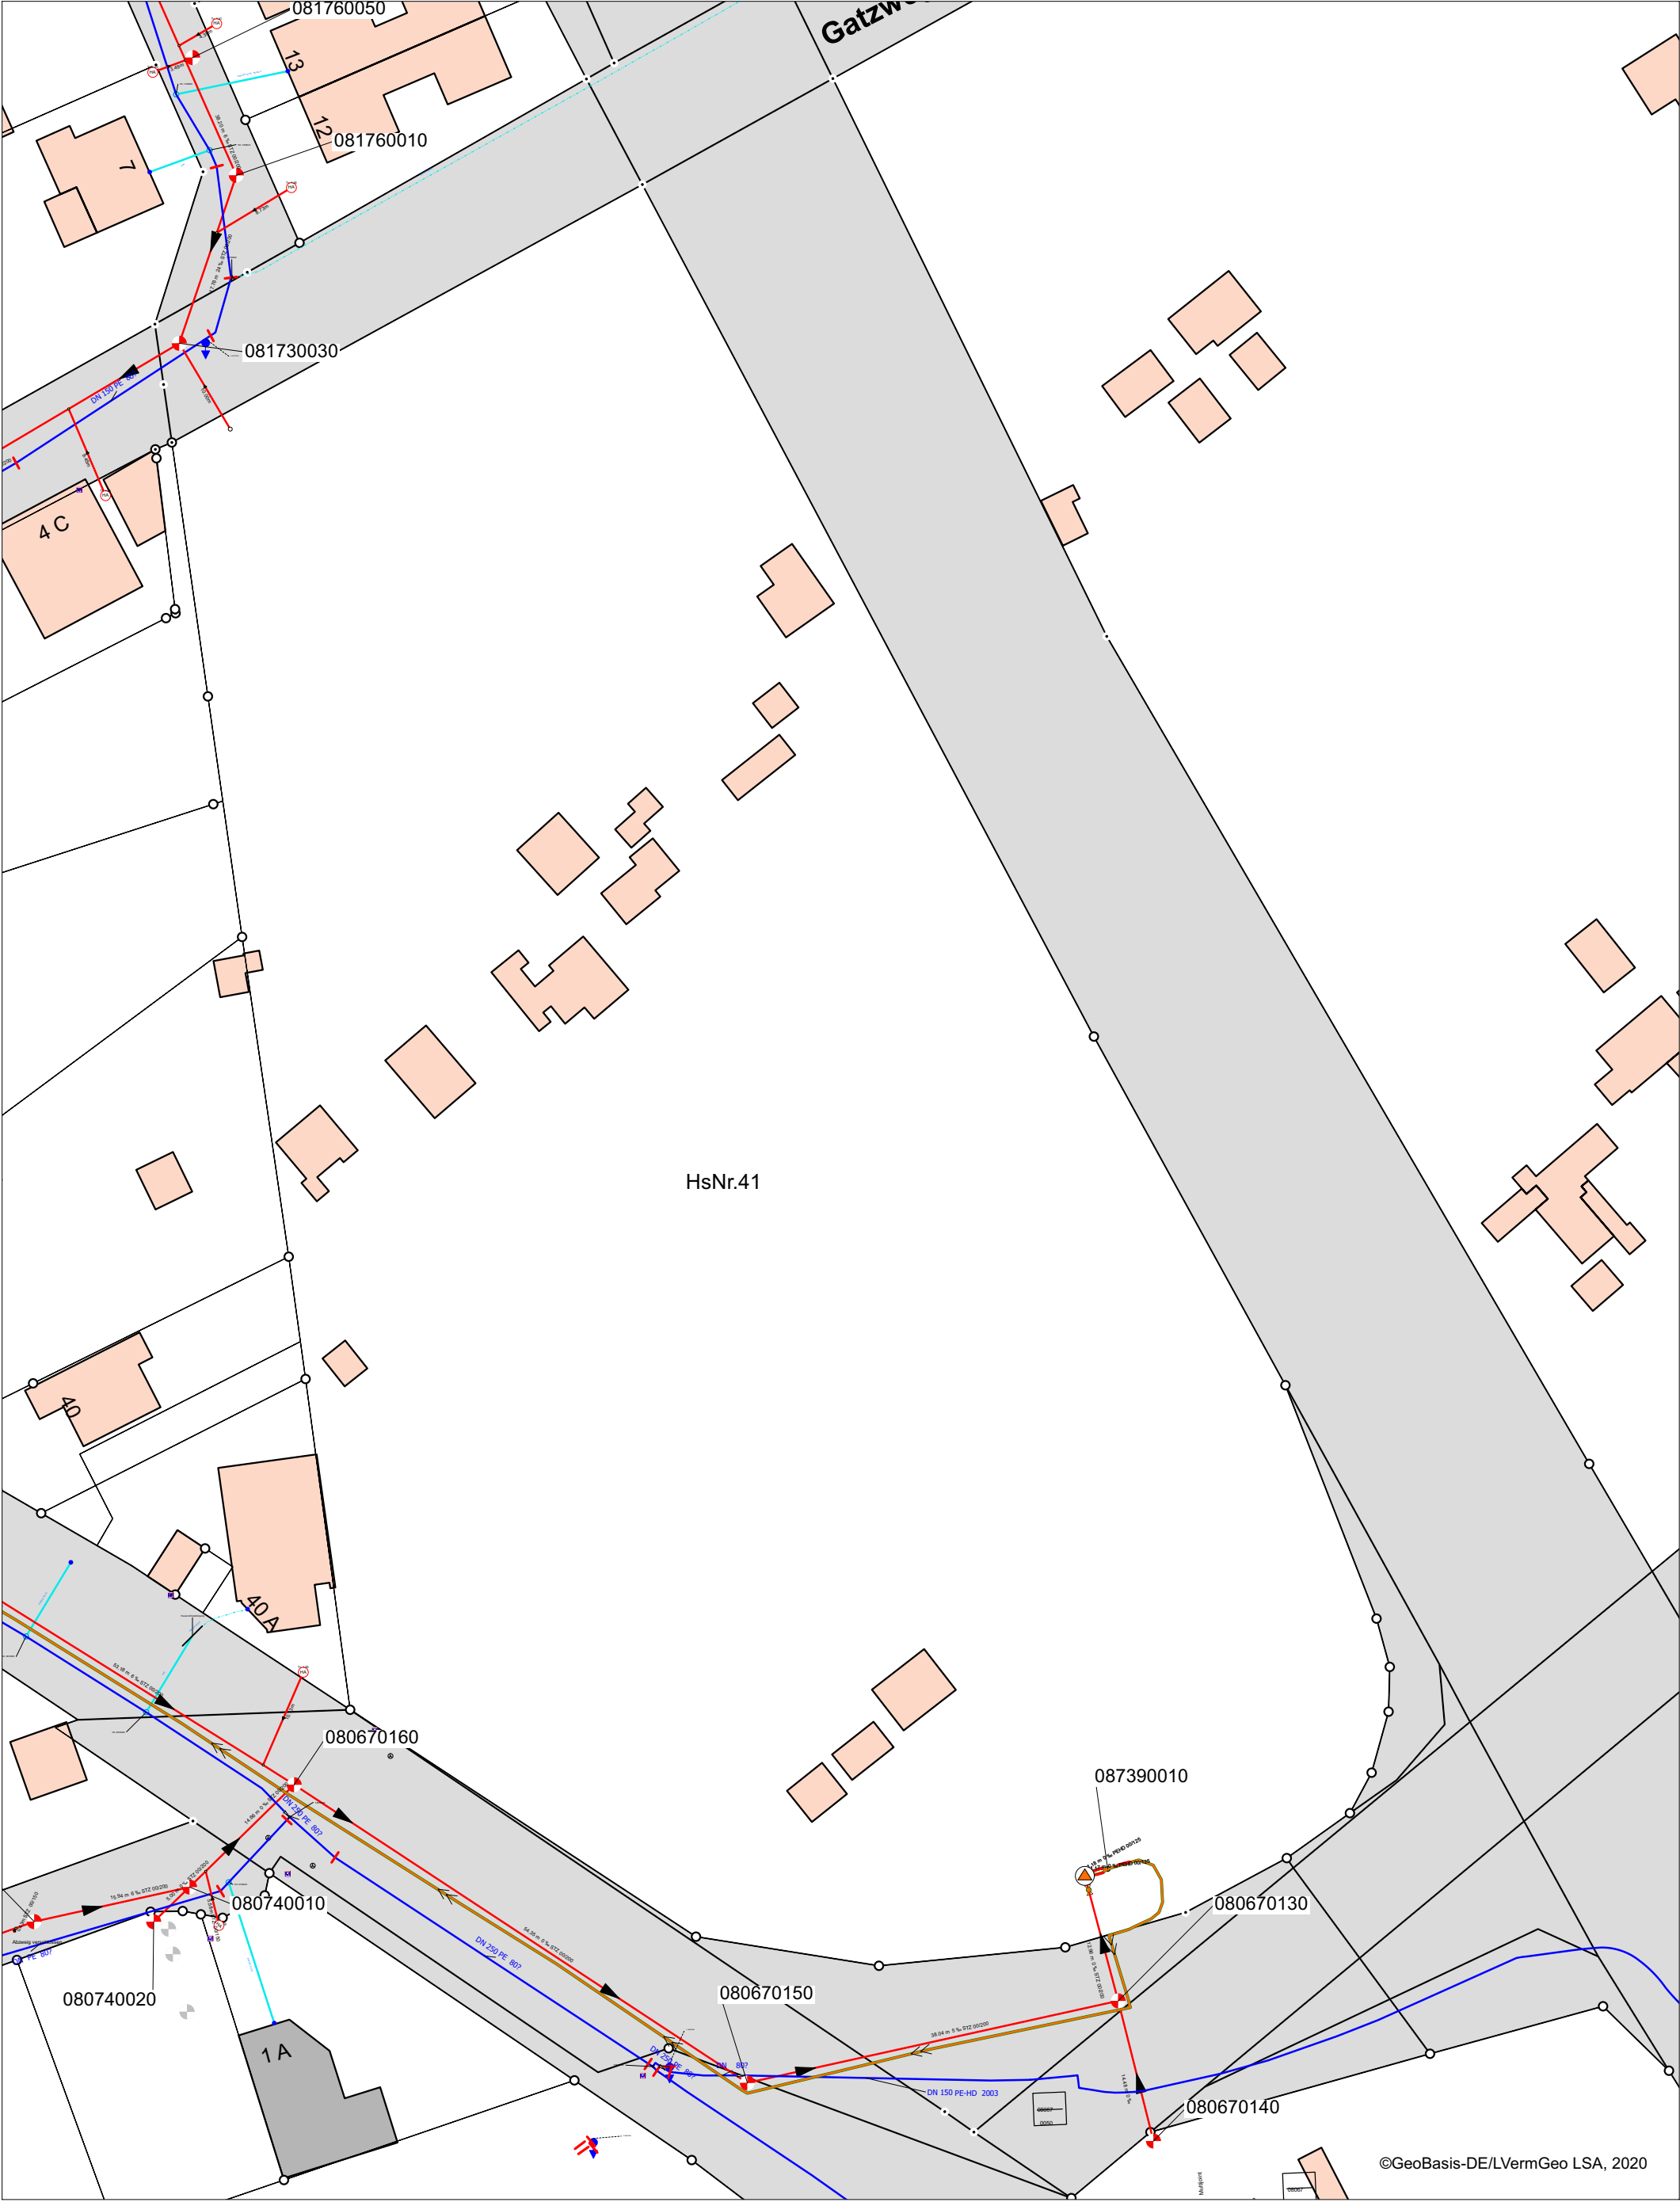

Stand: 29.07.2021
Höhenstatus: NHN (DHHN92)

Maßstab 1:600

Ausgabe A 3 Format

Wolmirstedter Wasser-
und Abwasserzweckverband

Anlagenauskunft

Gr. Ammensl., zw. Magdeburger Str. und Gatzweg

Legende

	Trinkwasserleitung		Regenwasserkanal
	TW-Hausanschluss		Mischwasserkanal
	Schmutzwasserkanal		ABW-Druckleitung