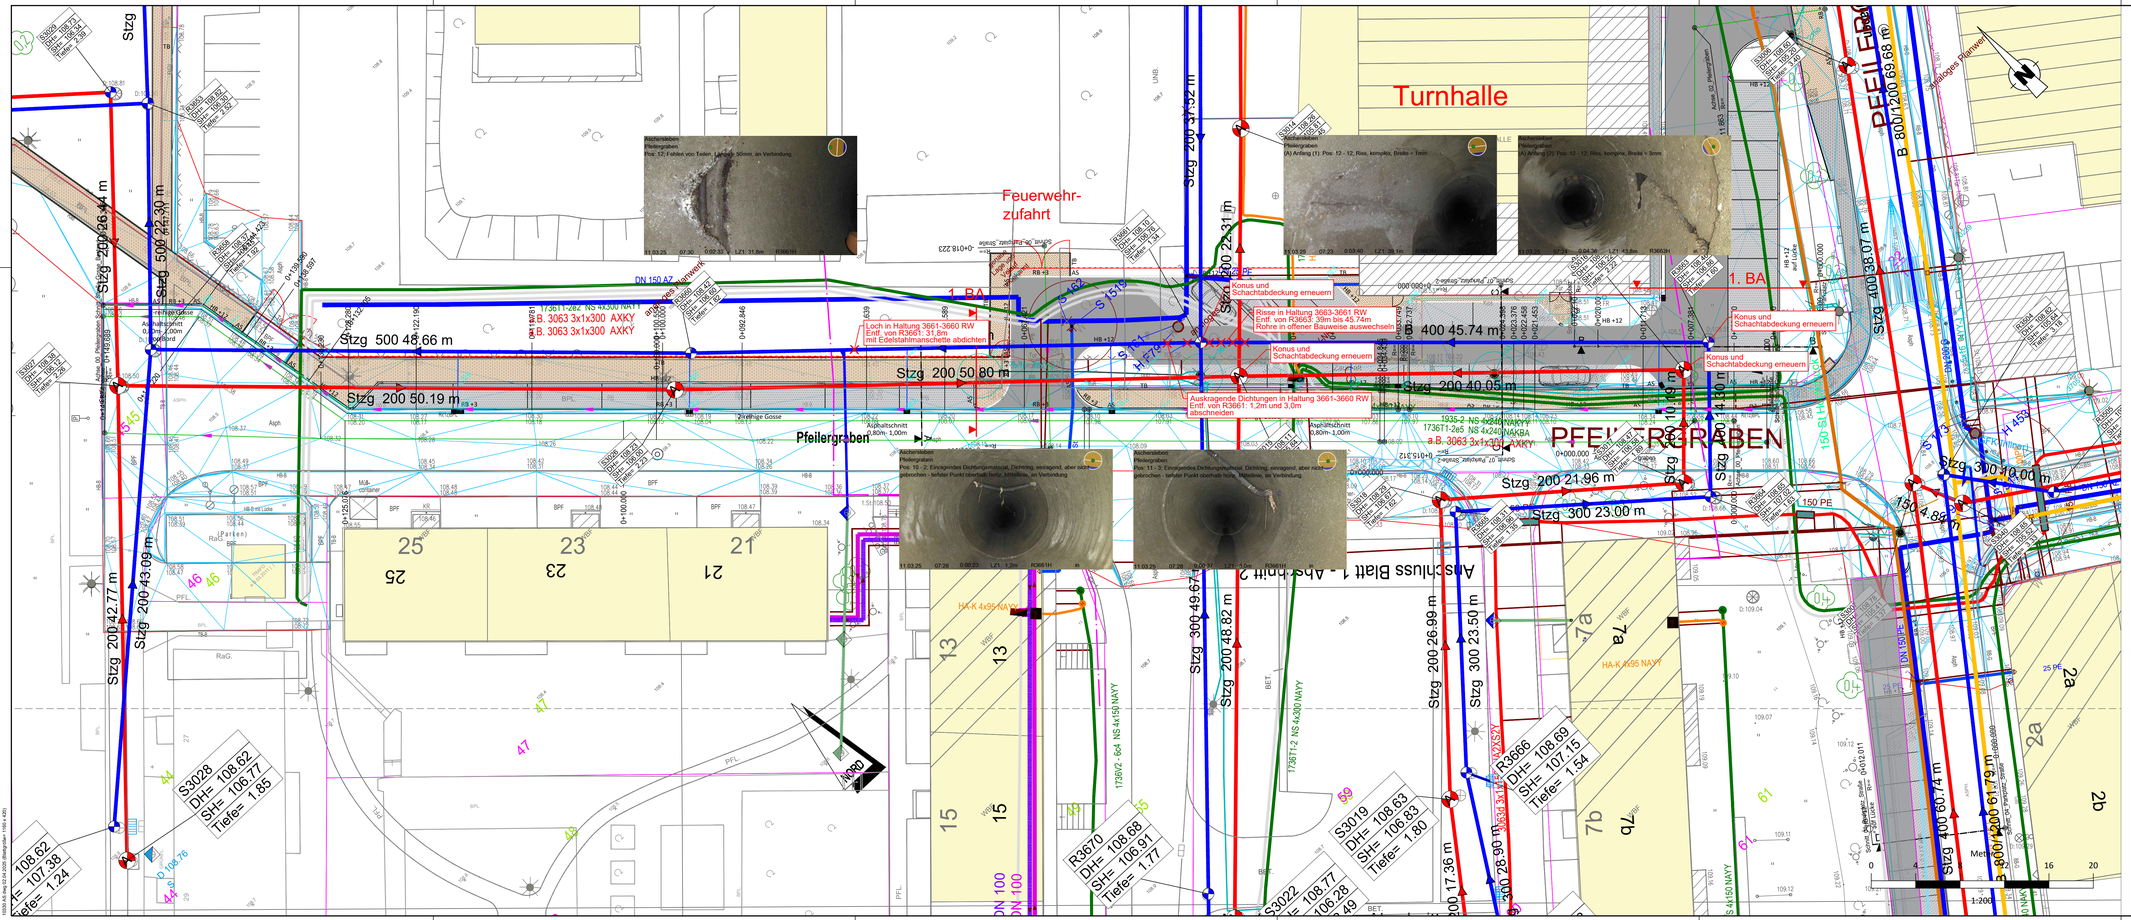
Turnhalle
Feuerwehr-
zufahrt
Pfeilergraben
PFEILERGRABEN
Anschluss Blatt 1 - Abschnitt 2
Konus und Schachtabdeckung erneuern
Loch in Haltung 3661-3660 RW Entf. von R3661: 31,8m mit Edelstahlmanschette abdichten
Risse in Haltung 3663-3661 RW Entf. von R3663: 39m bis 45,74m Rohre in offener Bauweise auswechseln
Auskragende Dichtungen in Haltung 3661-3660 RW Entf. von R3661: 1,2m und 3,0m abschneiden
Stzg 500 48.66 m
Stzg 200 50.19 m
Stzg 200 50.80 m
Stzg 200 40.05 m
Stzg 400 45.74 m
Stzg 400 36.07 m
Stzg 200 21.96 m
Stzg 300 23.00 m
Stzg 300 19.00 m
Stzg 400 60.74 m
Stzg 200 61.79 m
Stzg 200 42.77 m
Stzg 200 43.09 m
Stzg 200 26.44 m
Stzg 500 22.30 m
Stzg 200 37.32 m
Stzg 200 22.31 m
Stzg 300 49.67 m
Stzg 200 48.82 m
Stzg 200 26.99 m
Stzg 300 23.50 m
Stzg 200 17.36 m
Stzg 300 28.90 m
S3028 DH= 108.62 SH= 106.77 Tiefe= 1.85
R3670 DH= 108.68 SH= 106.91 Tiefe= 1.77
S3019 DH= 108.63 SH= 106.83 Tiefe= 1.80
R3666 DH= 108.69 SH= 107.15 Tiefe= 1.54
B 800/1200 69.68 m
B 800/1200 61.79 m
Vorläufiges Pflasterende
NORD
Bestand
Planung
Fahrbahn
Parkfläche
Gehweg
Einfahrten
Borde
Grünfläche
Gas Hochdruckleitung
Gas Mitteldruckleitung
Niederspannungskabel
Mittelspannungskabel
Hausanschlusskabel
Trinkwasserleitung
Beleuchtungskabel
Schmutzwasserleitung
Regenwasserleitung
Telekom
Leitung außer Betrieb
Fernwärme
Die Katasterunterlagen wurden dem Amtlichen Liegenschaftskatasterinformationssystem (ALKIS) entnommen und sind daher unverbindlich. Für die genaue Lage der Grenzen ist eine Grenzfeststellung einzuleiten.
Quelle:
Auszug aus den Geobasisdaten des Landesamtes für Vermessung und Geoinformation Sachsen-Anhalt
© GeoBasis-DE / LVermGeo LSA, 2022
gemessen am: 08/2024
Lagebezugssystem: ETRS89 LS489
durch: Ingenieurbüro L&S
Höhenbezugssystem: HS150 (mHN)
Weitergabe und Vervielfältigung der Zeichnung sowie Verwertung und Mitteilung ihres Inhalts sind ohne unsere ausdrückliche Genehmigung nicht gestattet!
Index
Änderung
gezeichnet
Freigabe
Ausschreibung
Stadt Aschersleben
Neubau Gehweg und Parkplatz "Pfeilergraben"
Sanierungsplan
Proj.- Nr.: 10330
Zeichn.- Nr.: 50-1002-00
Maßstab: 1:200
Datum: 02.04.2025
bearbeitet
gezeichnet
geprüft
1:200