



Schnitt AA-Ballfangzaun B.i / Fundament Bereich Stirnseite - Torbereich

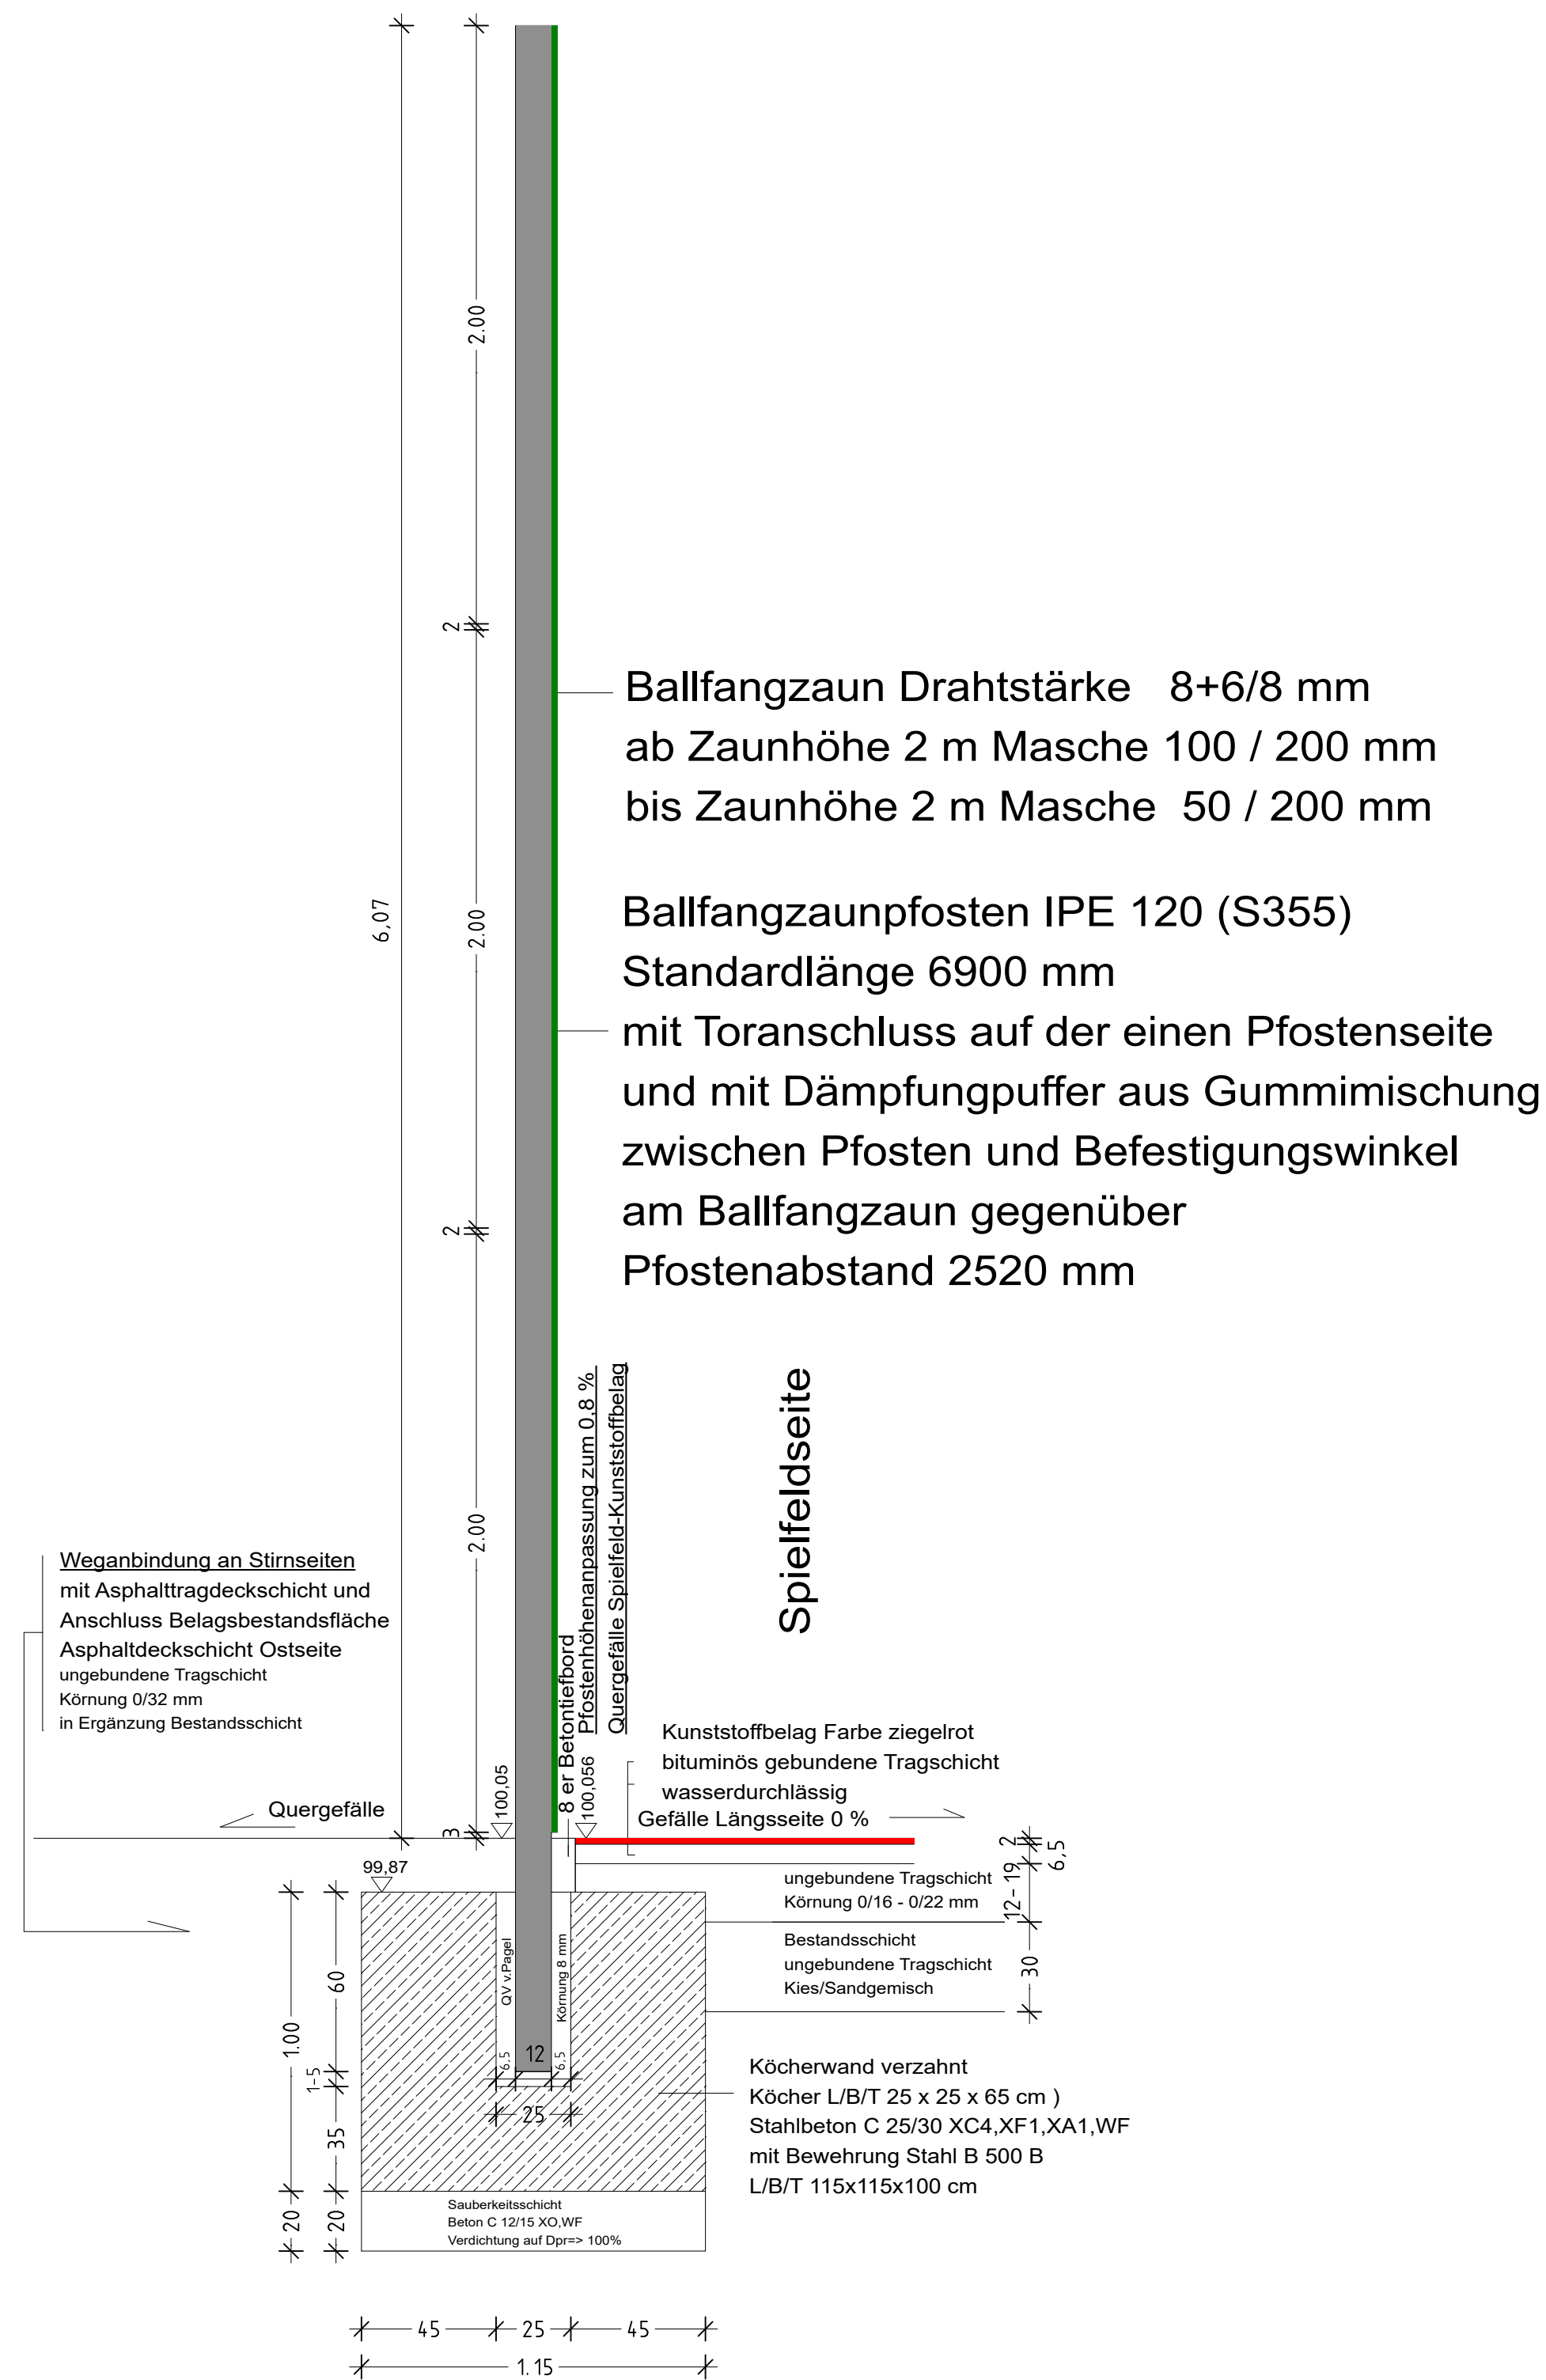

Schnitt BB-Ballfangzaun B.i / Fundament Bereich Stirnseiten

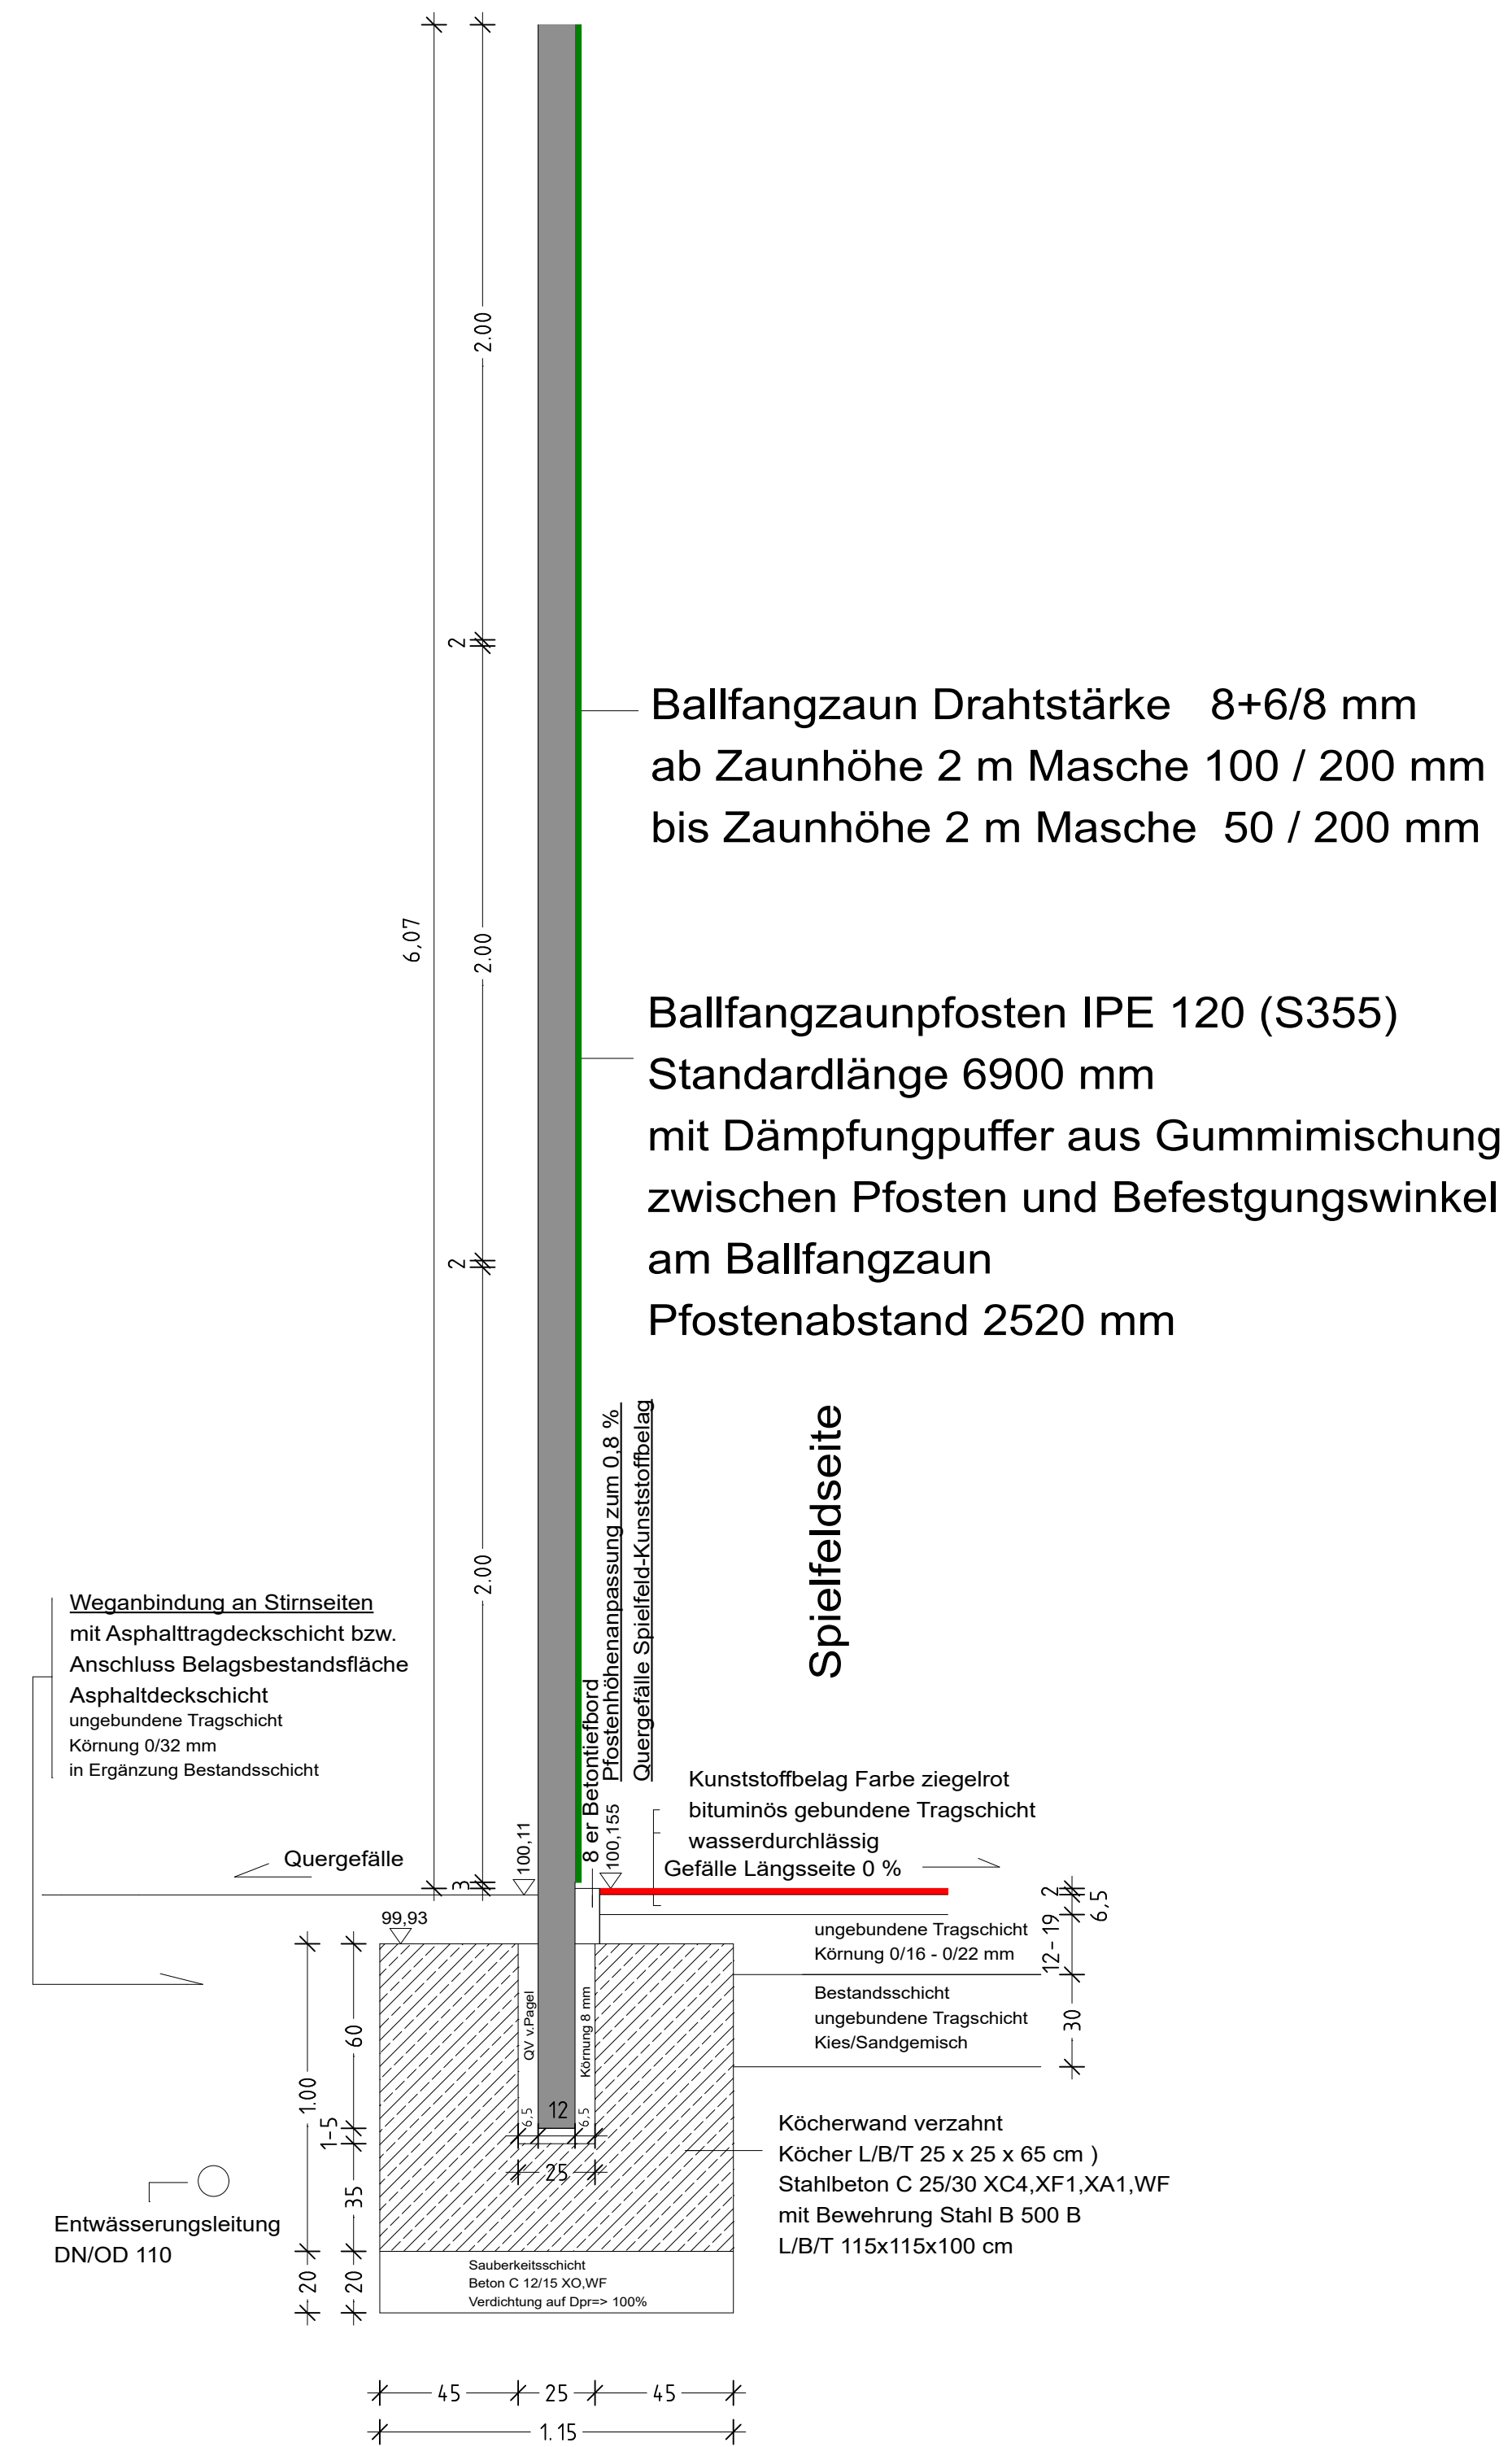

Große Kreisstadt Glauchau
Markt 1, 08363 Glauchau

Vorhaben:
MultifunktionsSportanlage-Bolzplatz

Objekt:
Naundorfer Wiesenweg, 08371 Glauchau

Planfertiger:
Landschaftsarchitekturbüro
Heiko Strauch
Pachtergasse 14
08396 Waldenburg
Waldenburg, 09.10.2024

Plan 2: Schnitte AA, BB

Maßstab:
1 : 20 Schnitte