



Schnitt CC-Ballfangzaun B.i / Fundament

Bereich obere Längsseite

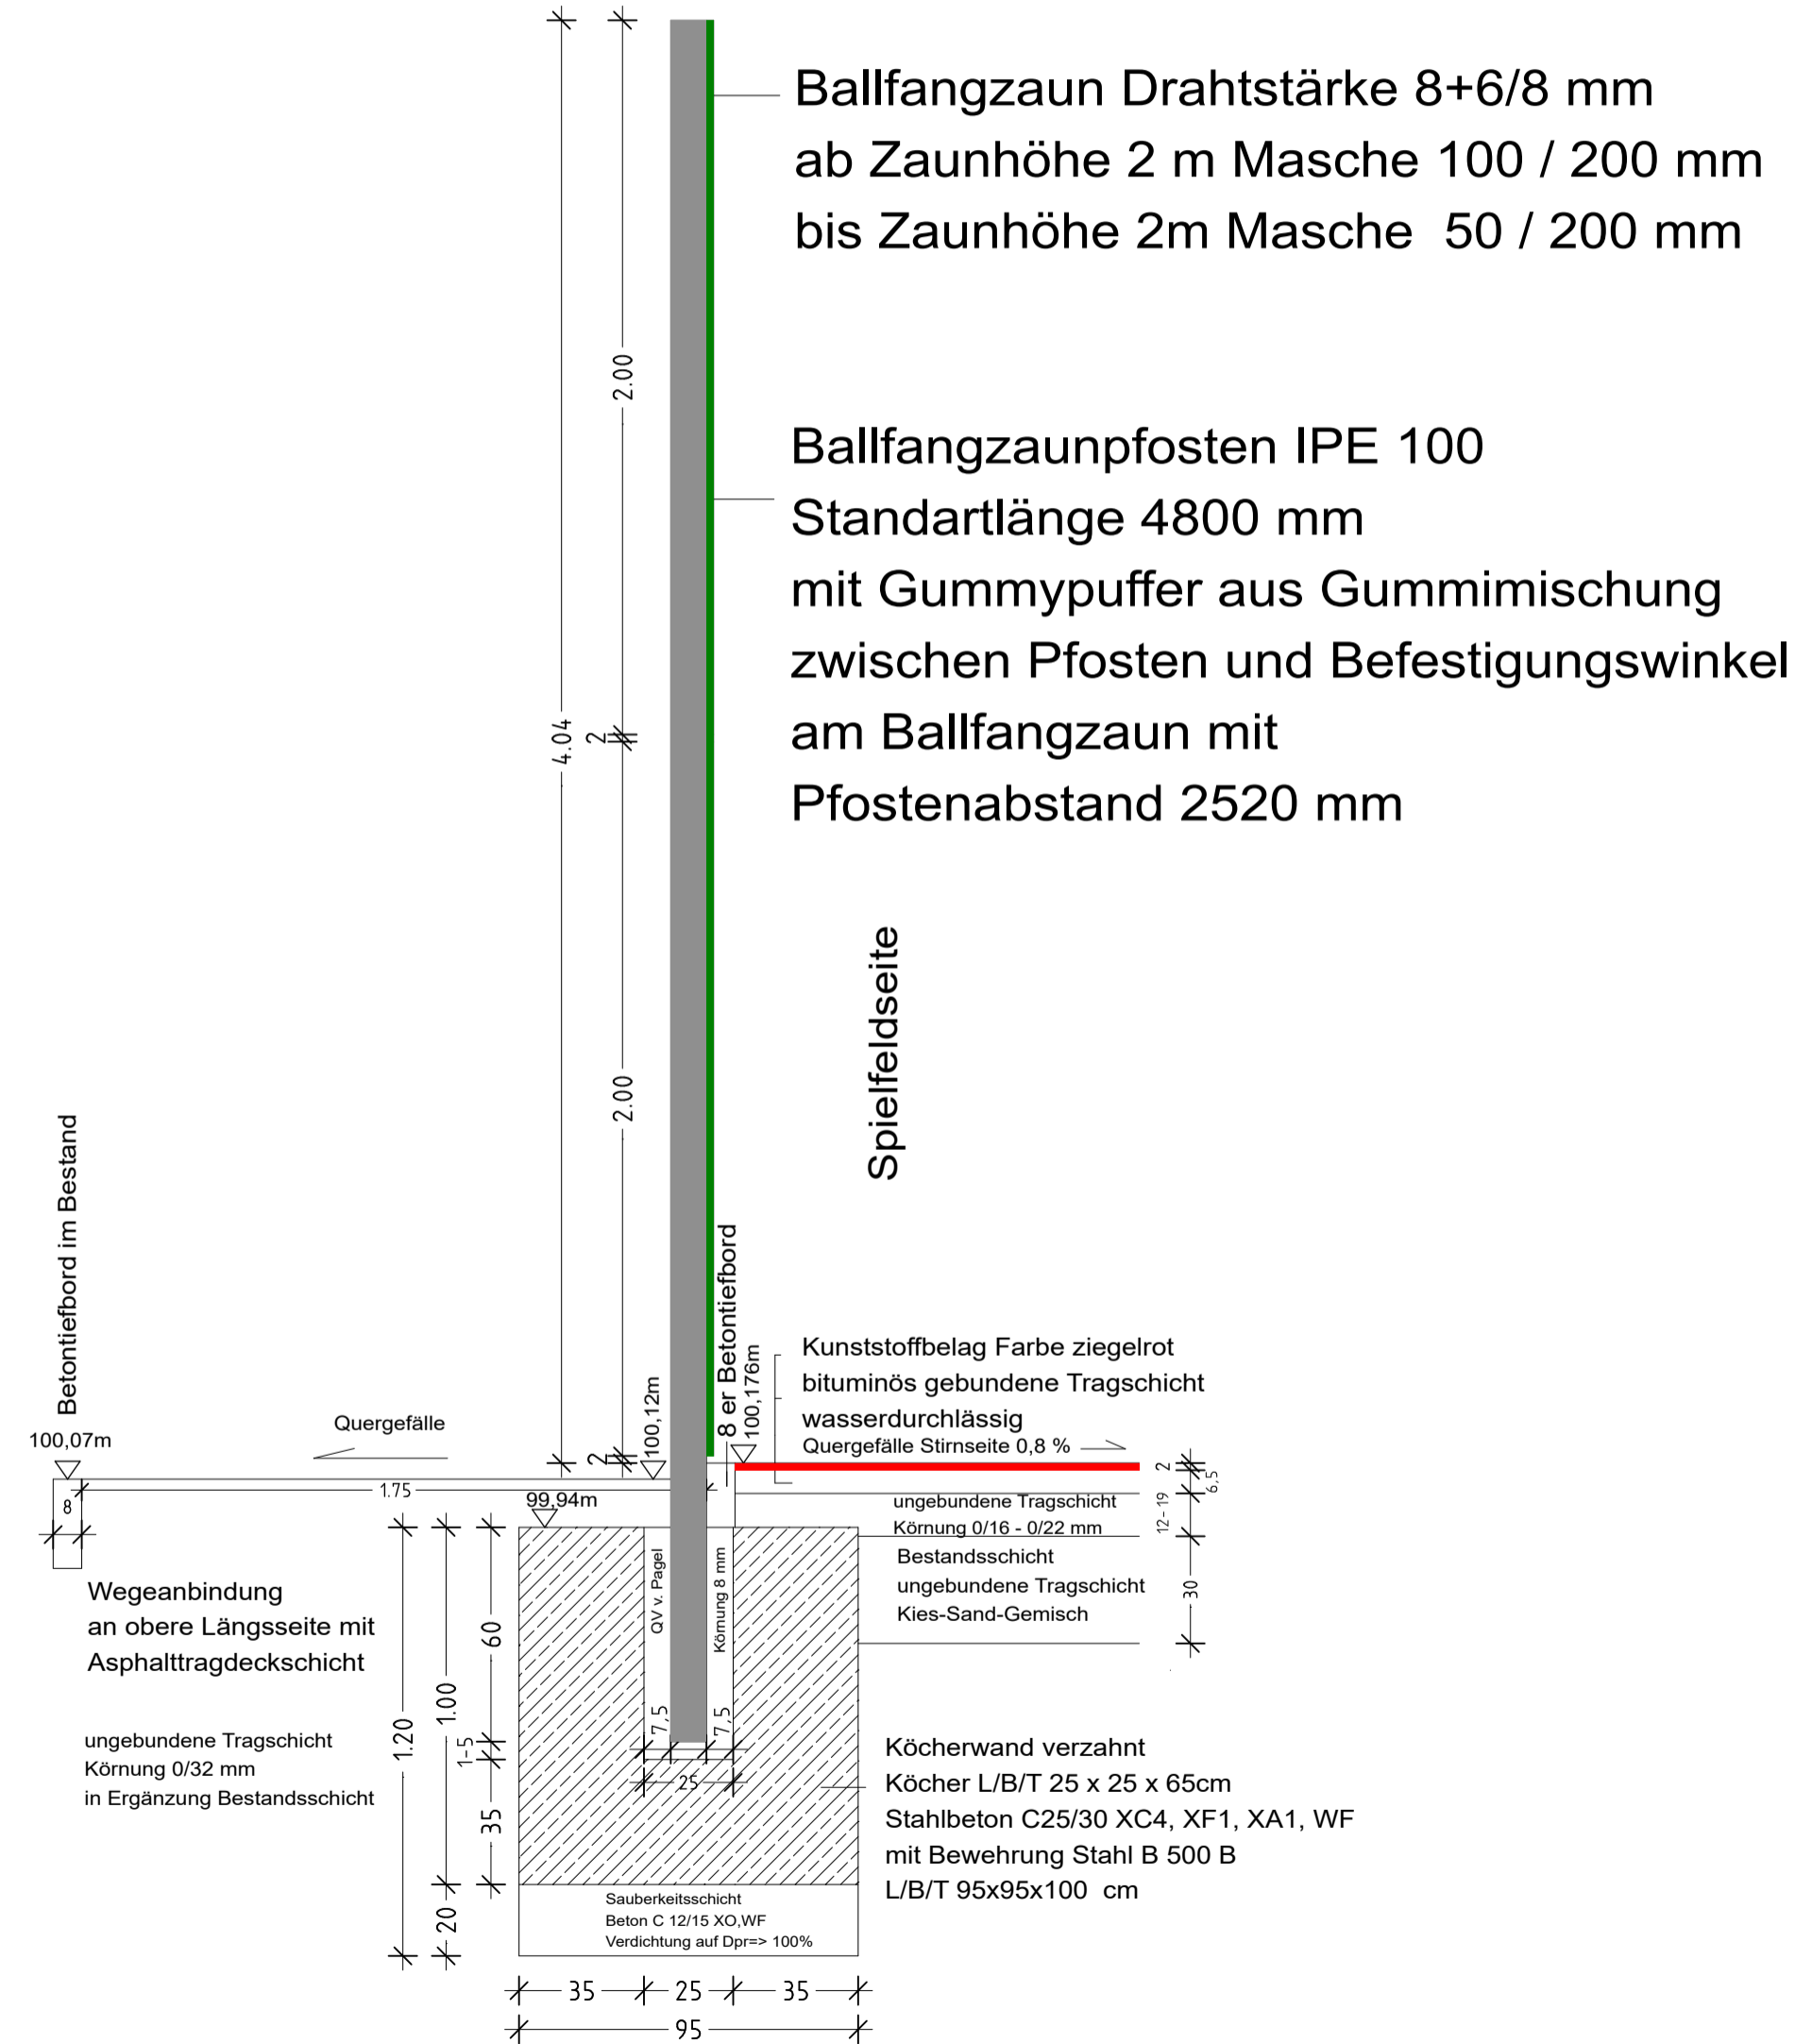

Schnitt DD-Ballfangzaun B.i / Fundament

Bereich untere Längsseite

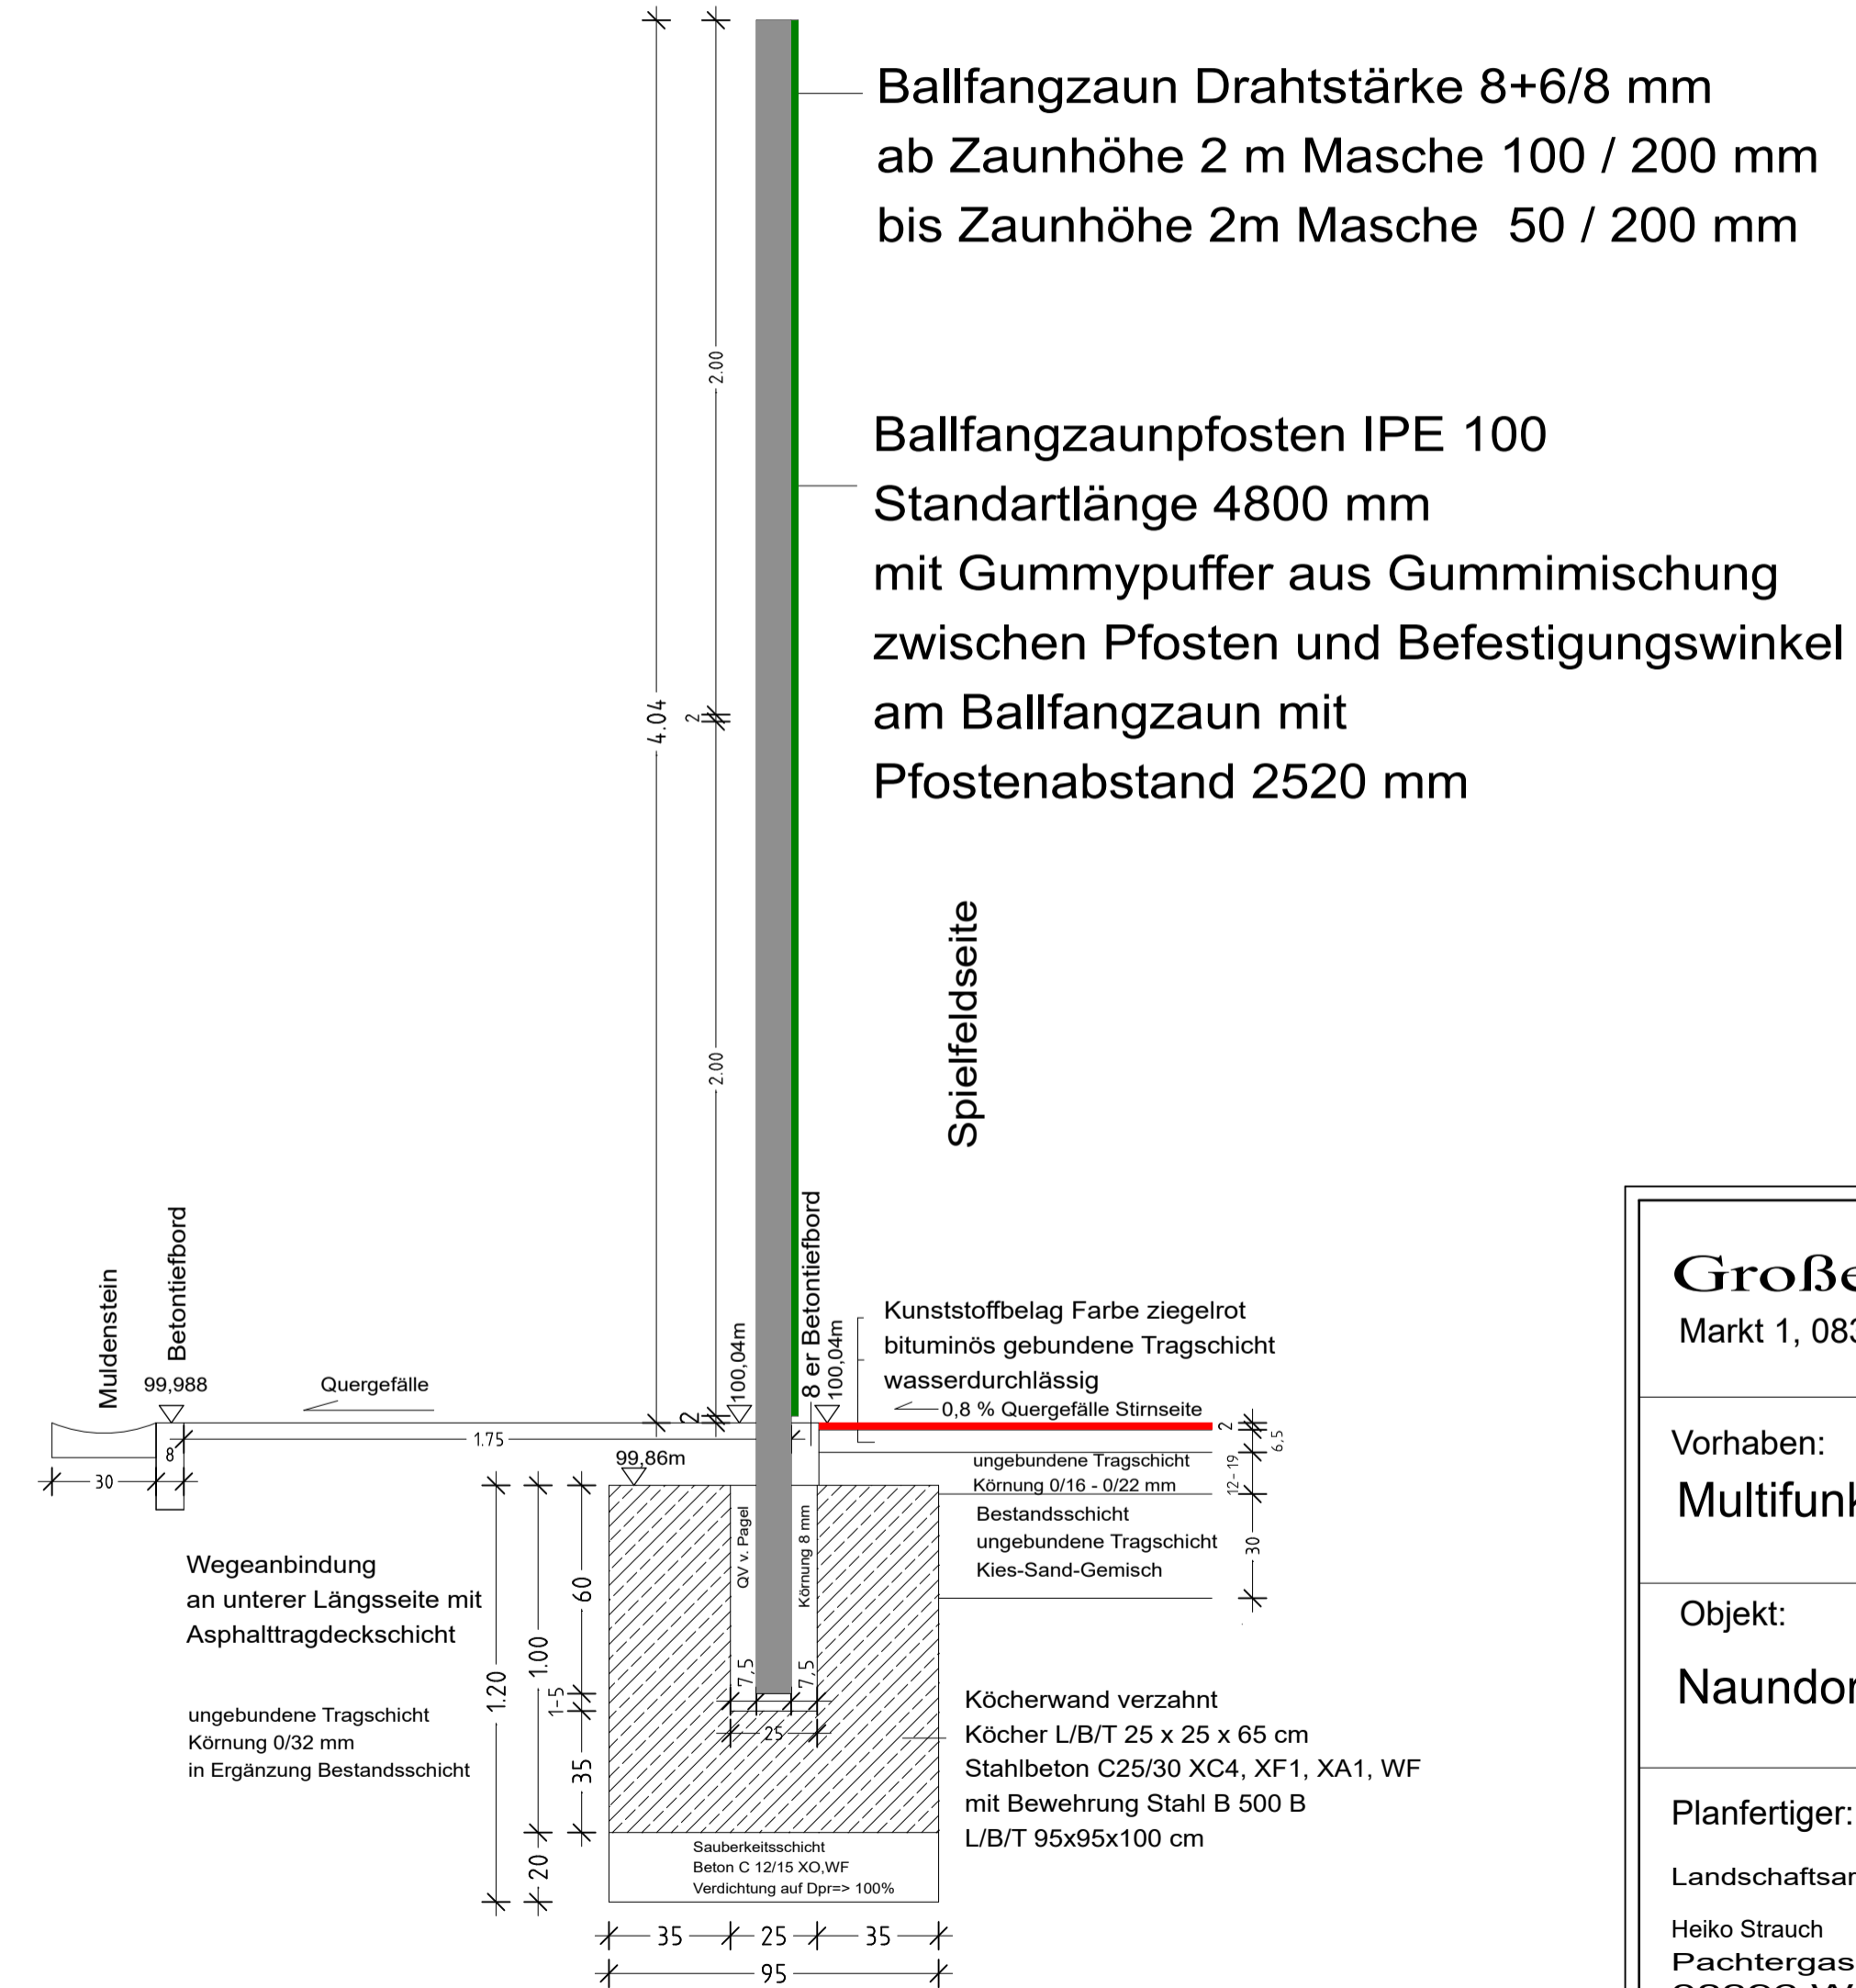

Große Kreisstadt Glauchau

Markt 1, 08363 Glauchau

Vorhaben:

MultifunktionsSportanlage

Objekt:

Naundorfer Wiesenweg, 08371 Glauchau

Planfertiger:

Landschaftsarchitekturbüro
Heiko Strauch
Pachtergasse 14
08396 Waldenburg
Waldenburg, 09.10.2024

Plan 3: Schnitte CC,DD

Maßstab:

1 : 20