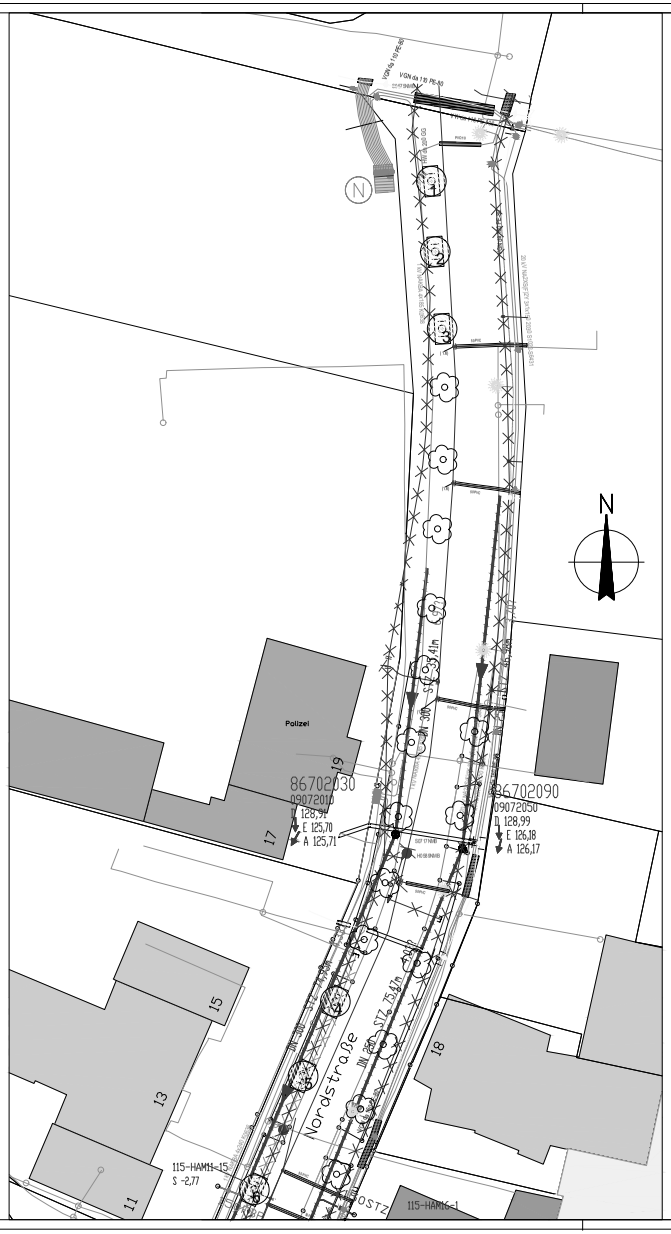

Legende

- Trinkwasser
- Gasleitung
- Energieleitung
- Abwasserleitung
- Telekomleitung
- Pyur Kommunikationsleitung
- Straßenbeleuchtung
- Baumbestand
- Neupflanzung

	gezeichnet		
	bearbeitet		
	geprüft		
		Datum	Zeichen

Straßenbauverwaltung:
Stadtverwaltung
Naumburg (Saale)
Markt 1
06618 Naumburg (Saale)

Pläne genehmigt:

Registratur:

Gefördert durch:
Bundesministerium
für Umwelt, Naturschutz, nukleare Sicherheit
und Verbraucherschutz
aufgrund eines Beschlusses
des Deutschen Bundestages

Nr.	Art der Änderung	Datum	Zeichen

Straßenbauverwaltung: Stadtverwaltung Naumburg (Saale)

Unterlage (Blatt-Nr.): 5.4
Lageplan
Nordstraße

Bildnr.:

PROJ.S-Nr.:

Maßstab: 1 : 250

1000 Jahre - 1000 Bäume
Pflanzung klimaresilienter Bäume im Stadtgebiet von Naumburg
als natürlicher Feinstaubfilter und mikrobiologischer Puffer
und Migrationskorridor

aufgestellt: ..... den .....

zur öffentl. genehmigt: ..... den .....